


Vzduchotechnická zařízení

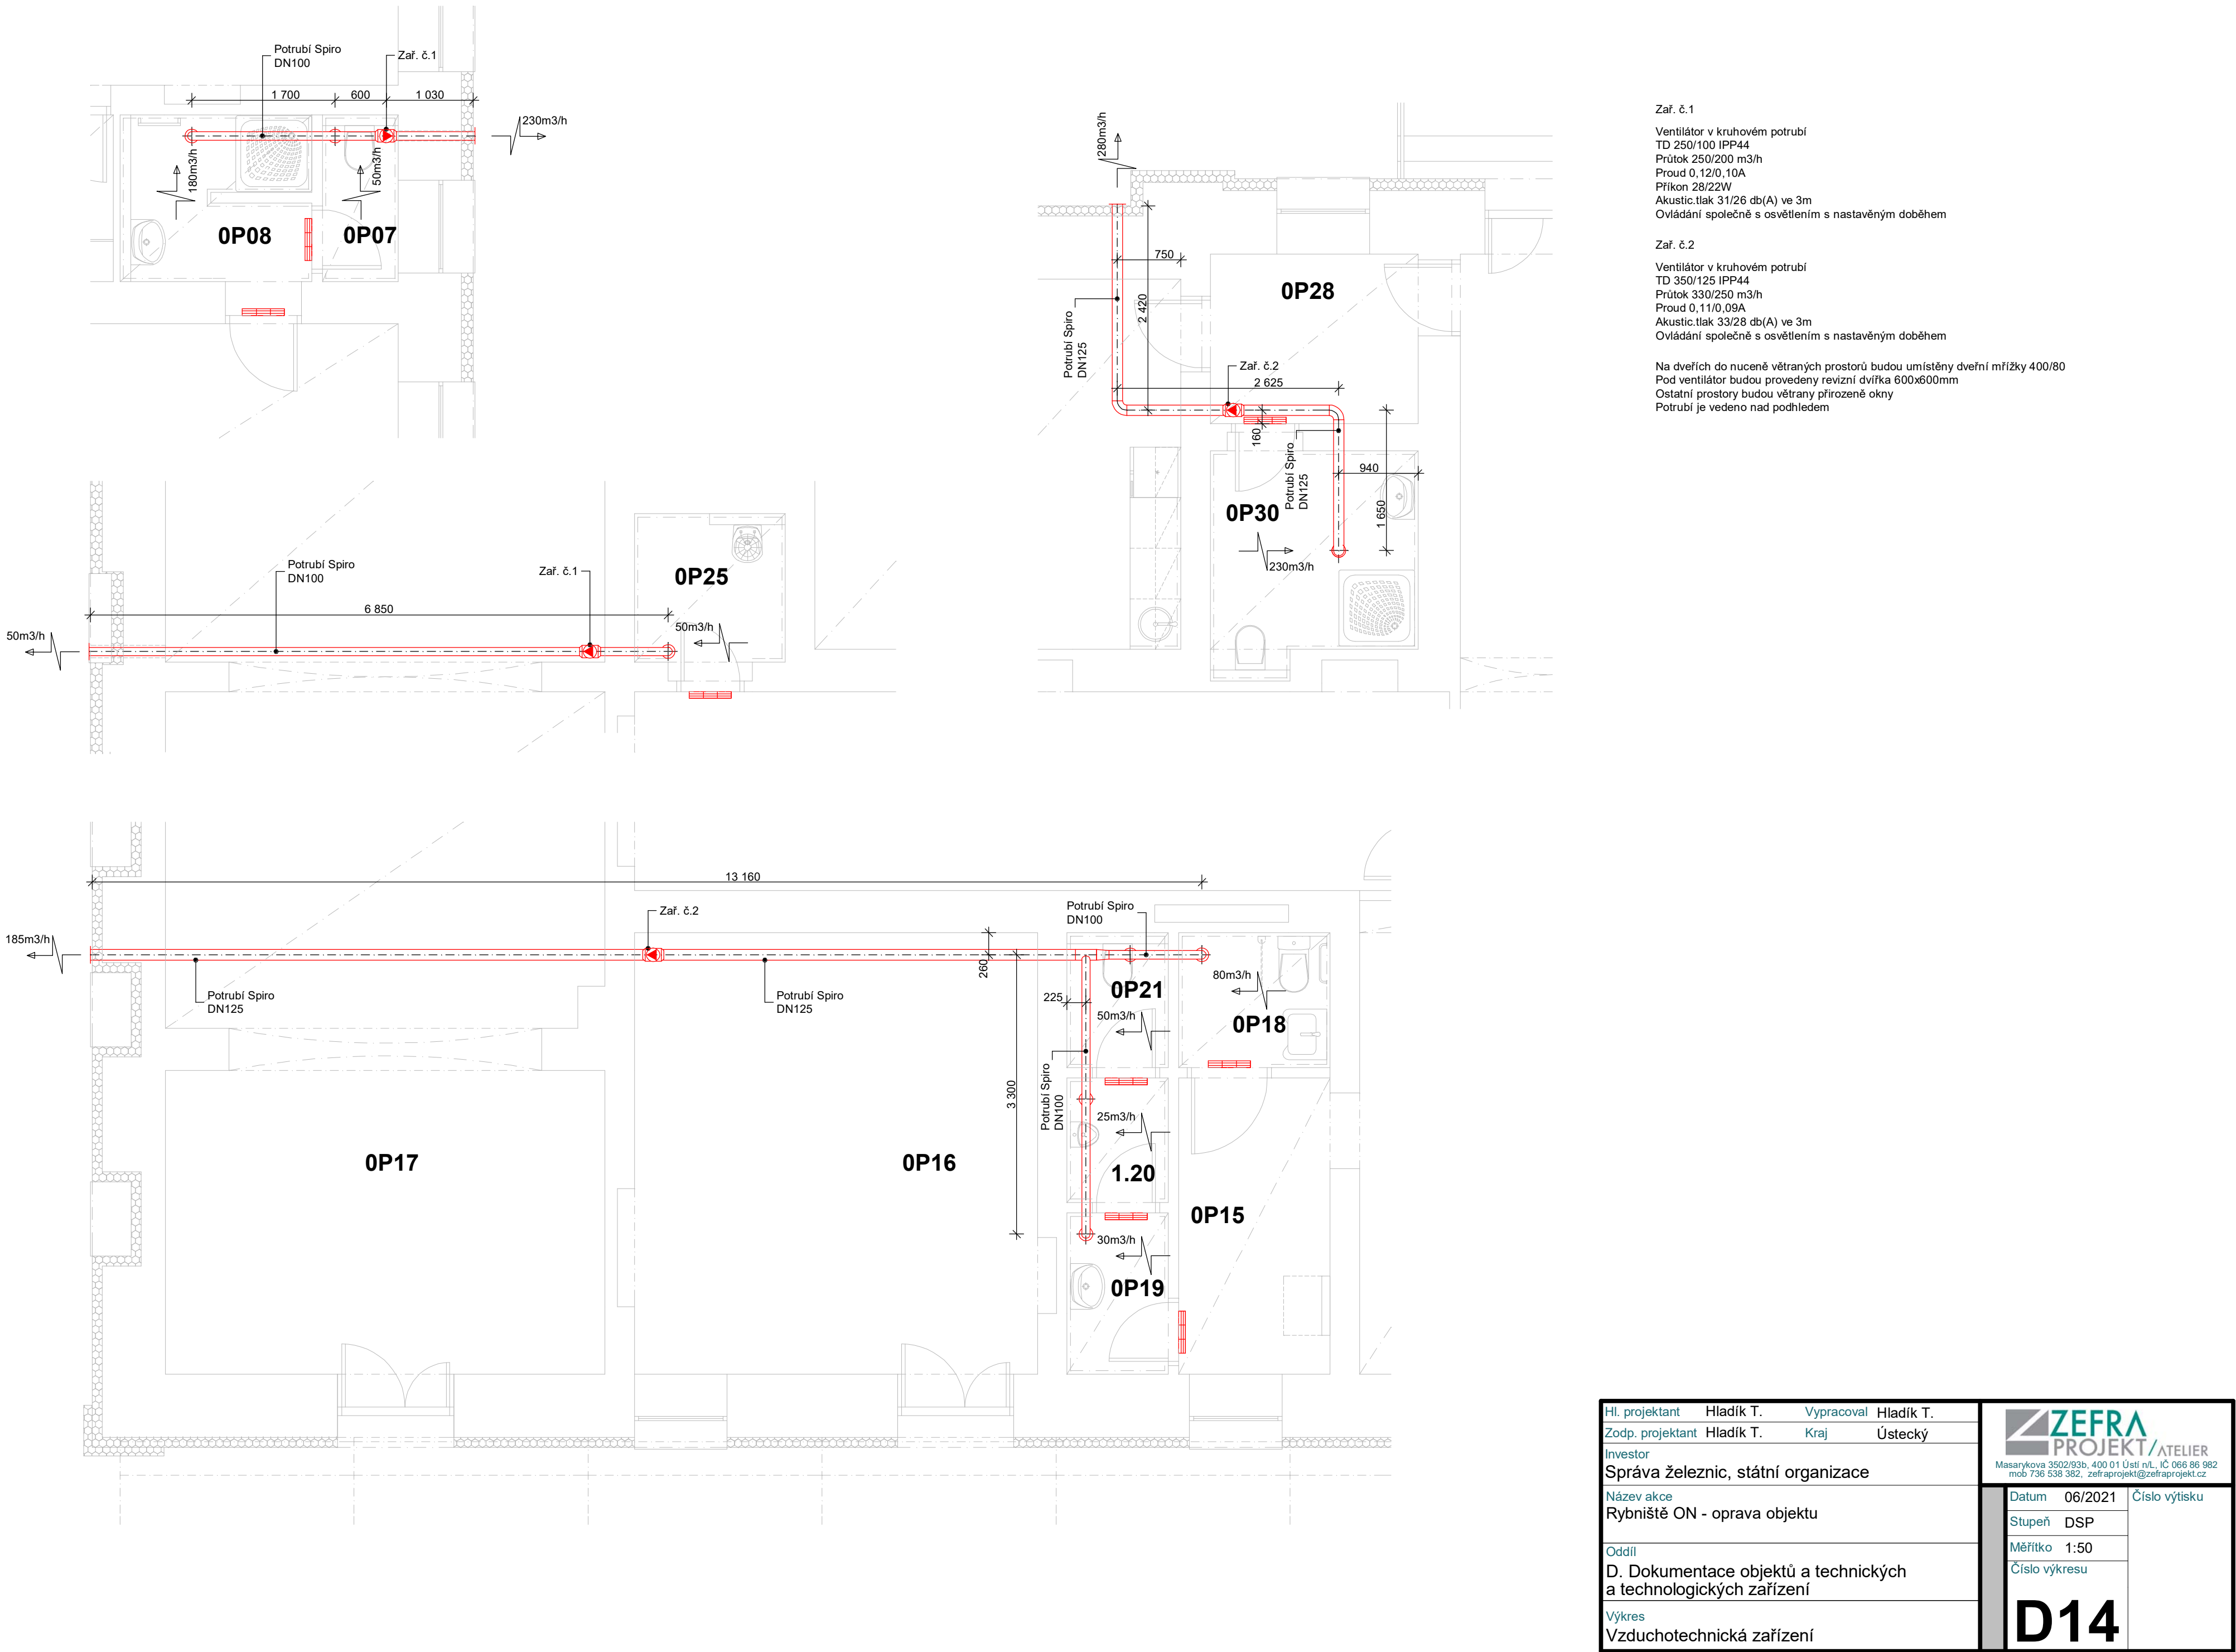

Hl. projektant	Hladík T.	Vypracoval	Hladík T.
Zodp. projektant	Hladík T.	Kraj	Ústecký
Investor			
Správa železnic, státní organizace			
Název akce			
Rybníště ON - oprava objektu			
Oddíl			
D. Dokumentace objektů a technických a technologických zařízení			
Výkres			
Vzduchotechnická zařízení			

 <div>Masarykova 3502/93b, 400 01 Ústí n.L., IČ 066 86 982 mob 736 538 382, zefraprojekt@zefraprojekt.cz</div>		
Datum	06/2021	Číslo výtisku
Stupeň	DSP	
Měřítko	1:50	
Číslo výkresu		
<div>D14</div>		