
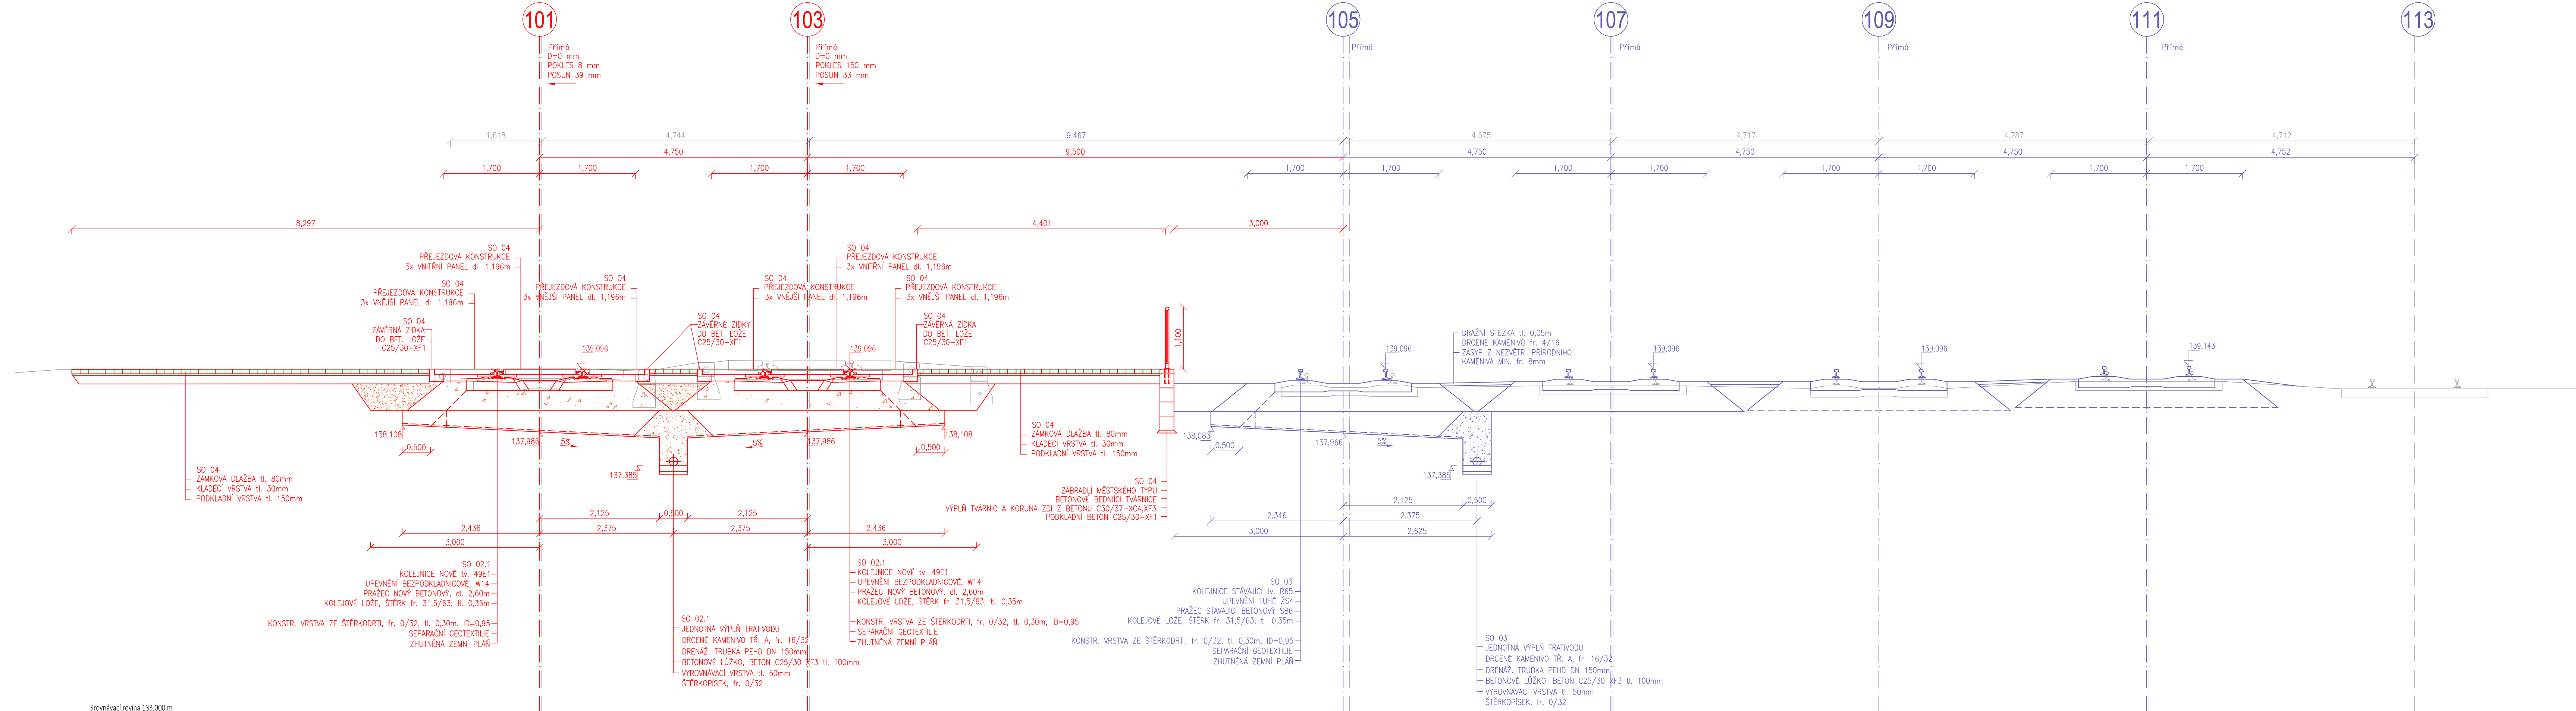



PŘÍČNÝ ŘEZ PŘECHODEM v km 3,535 296  
MĚŘITKO 1:50

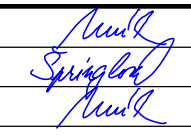

SO 02.1 Staniční kolejje 101, 103 - Železniční svršek, spodek  
SO 04 Nástupiště

Odpovědný projektant:	Ing. Miroslav Novák		
Vypracoval:	Ing. Tereza Špringlová		
Kontroloval:	Ing. Miroslav Novák		
Objednatel:	Správa železniční dopravní cesty, státní organizace OŘ Ústí nad Labem, Železničářská 1386/31, 400 03 Ústí nad Labem		Žukovova 79/60, 400 03 Ústí nad Labem projekte@progi.cz Tel: 411 198 004
Stavba:	<div>PD Oprava SZZ</div> <div>Děčín východ horní nádraží</div>		Číslo projektu: 02/2018
			Datum: 06/2018
			Stupeň: PD
			Měřítko: 1 : 50
	PŘÍČNÝ ŘEZ km 3,600		Část: E.1.1.1
			Číslo výkresu: 4.3

UPOZORNĚNÍ:  
V PŘÍČNÝCH ŘÍZECH JSOU INFORMATIVNĚ ZAKRESLENY INŽENÝRSKÉ SÍTĚ, JEJICHŽ POLOHA  
BYLA PŘEVZATA Z PODKLADŮ JEDNOTLIVÝCH SPRÁVCŮ.