


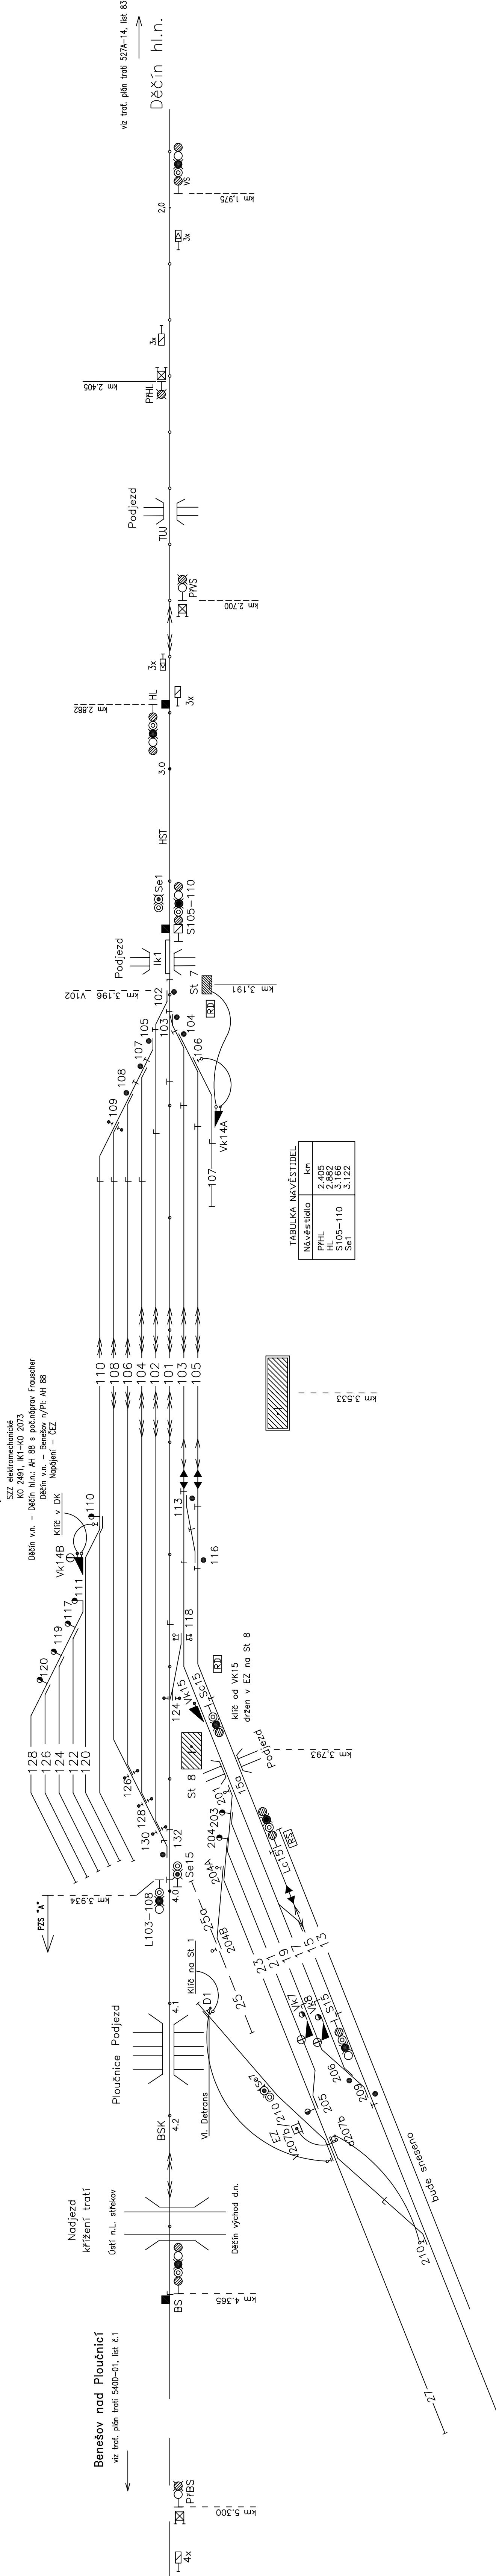


DĚČÍN východ horní n.

[illegible]

Investor	Správa železniční dopravní cesty, státní organizace Oblastní ředitelství Ústí nad Labem							SPOL. S R. O. Ústí nad Labem
	Odpov. projektant stavby	Ing. Milouš Janík						
	Odpov. projektant PS, SO, části	Rynda Martin						
	Vypracoval	Rynda Martin						
	Technická kontrola	Rynda Martin						
PD Oprava SZZ Děčín východ horní nádraží								
PS 01-11-01 - Děčín východ, SZZ								
SITUAČNÍ SCHÉMA-STAVAJÍCÍ STAV								
D.1.1								
Část								
Měřítko								
Stupeň								
Datum								
Zak. číslo zhotov.								
e-mail: montras@montras.cz								
tel/fax: +420 425 200 266								
MONTRAS, spol. s r. o. Břichovská 95/762, 400 01 Ústí n. L.								
0301								