
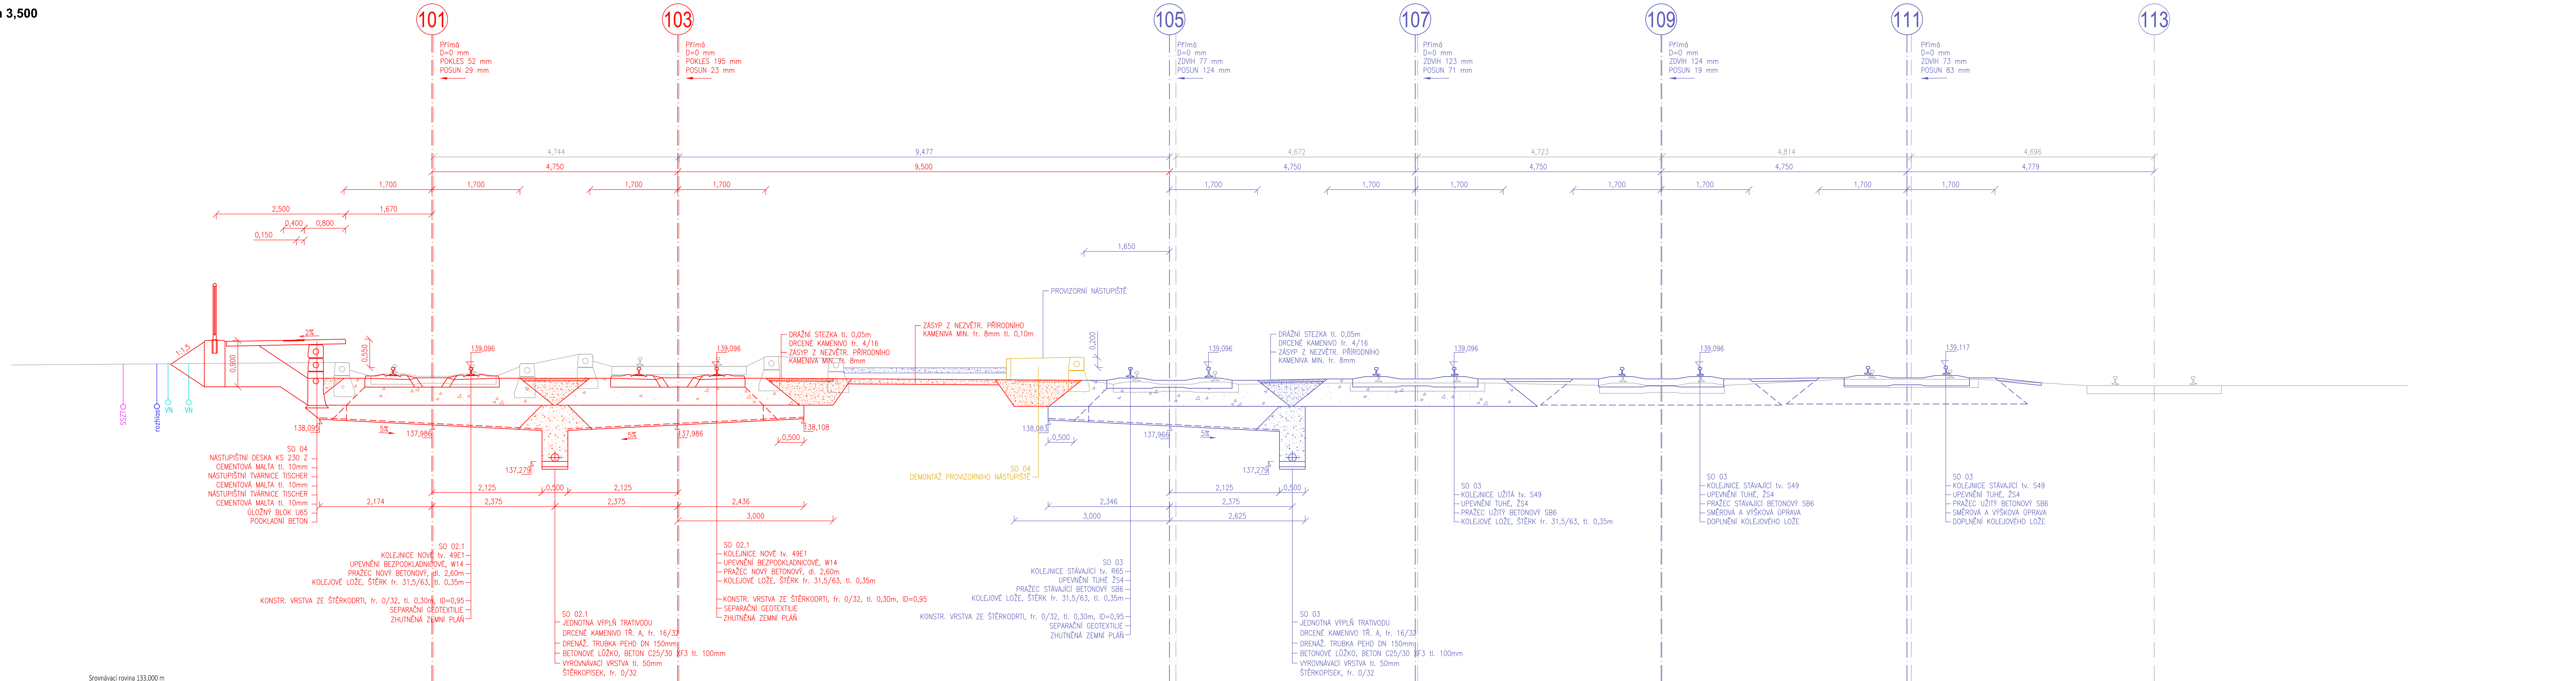



PŘÍČNÝ ŘEZ v km 3,500
MĚŘÍTKO 1:50

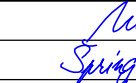

SO 02.1 Staniční koleje 101, 103 - železniční svršek, spodek
SO 04 Nástupiště

Odpovědný projektant:	Ing. Miroslav Novák			
Vypracoval:	Ing. Tereza Špringlová			
Kontroloval:	Ing. Miroslav Novák			
Objednatel: Správa železniční dopravní cesty, státní organizace OŘ Ústí nad Labem, Železničářská 1386/31, 400 03 Ústí nad Labem		Žukovova 79/60, 400 03 Ústí nad Labem projekte@progi.cz Tel: 411 198 004		
Stavba: PD Oprava SZZ Děčín východ horní nádraží			Číslo projektu:	02/2018
			Datum:	06/2018
			Stupeň:	PD
			Měřítko:	1 : 50
PŘÍČNÝ ŘEZ km 3,500			Část:	Číslo výkresu:
			E.1.1.1	4.2

UPOZORNĚNÍ:
V PŘÍČNÝCH ŘEZECH JSOU INFORMATIVNĚ ZAKRESLENY INŽENÝRSKÉ SÍTĚ, JEJICHŽ POLOHA
BYLA PŘEVZATA Z PODKLADŮ JEDNOTLIVÝCH SPRÁVCŮ.