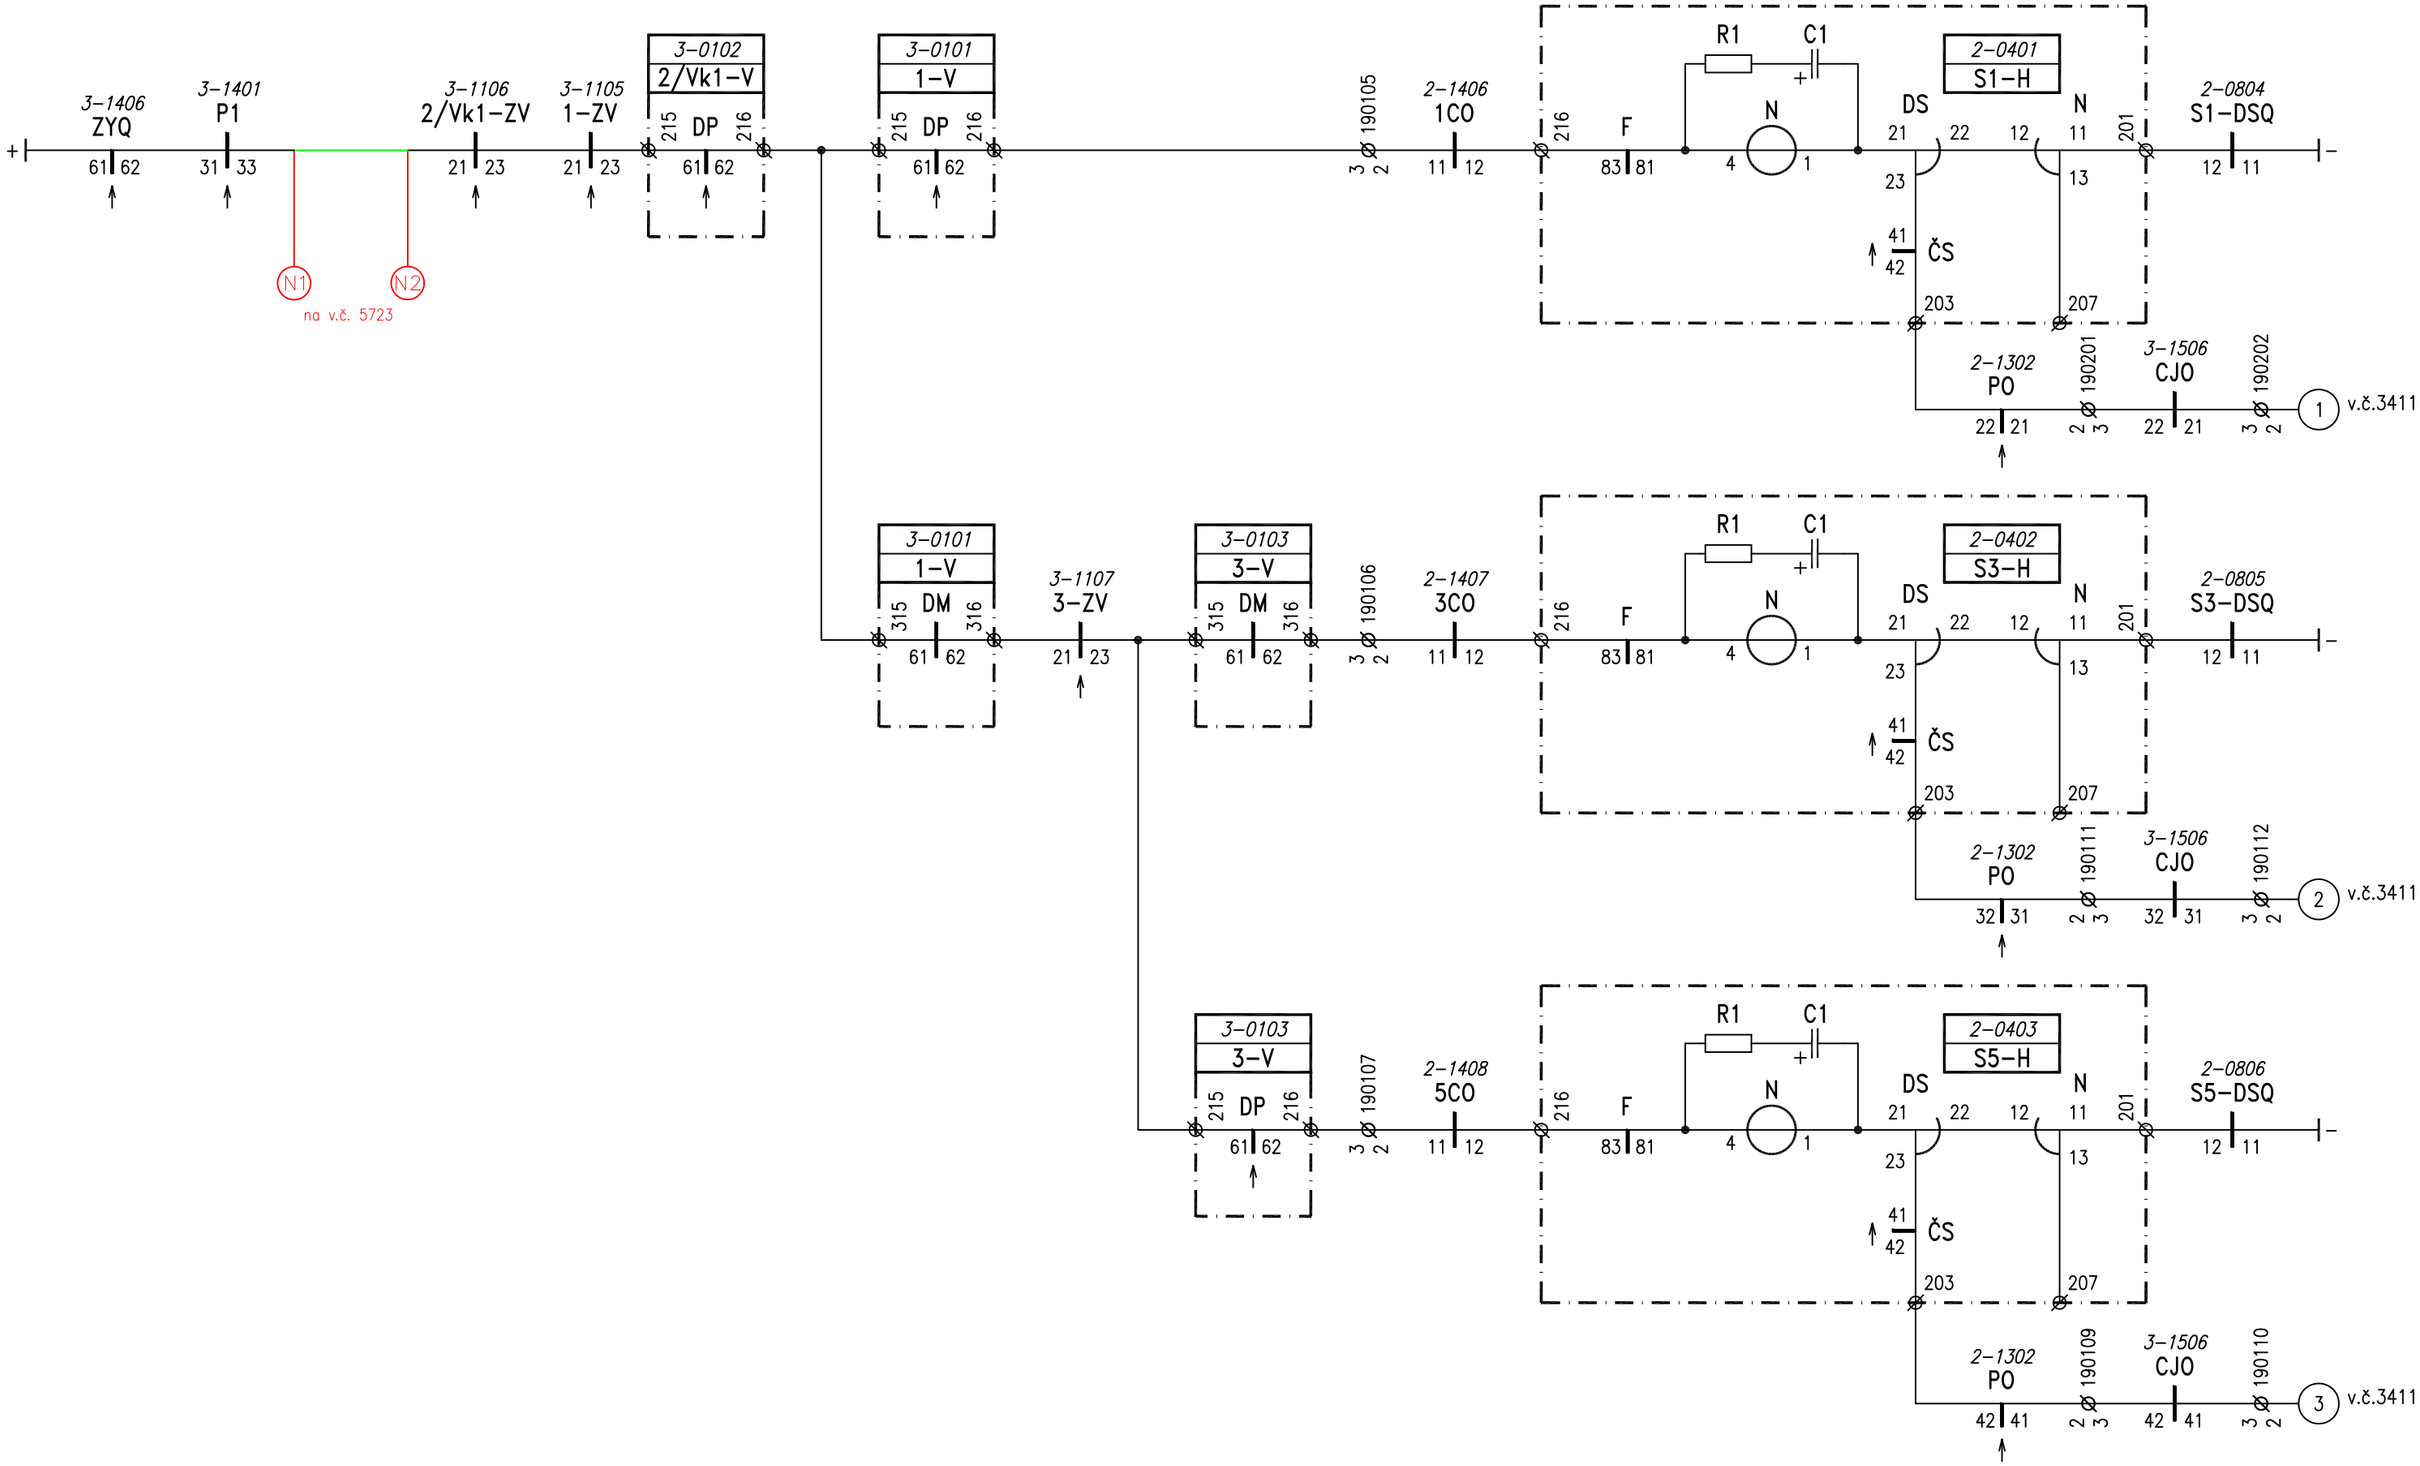

25.11.2008

SZZ Řevničov	3312
St. 1 – Návěstní relé S1–5	