

← PRAHA

DRESDEN →

ZAČÁTEK TUNELU
km 91,615
MAK. SZD
km 91,640


Krušnohorský tunel (česká část)
dl. 11 700 m

terén
niveleta koleje č.1

nový stav
terén

STANOVAČÍ ROVINA
100 m BpV
STANIČNÍ (KM)

SKLONOVÉ POMĚRY

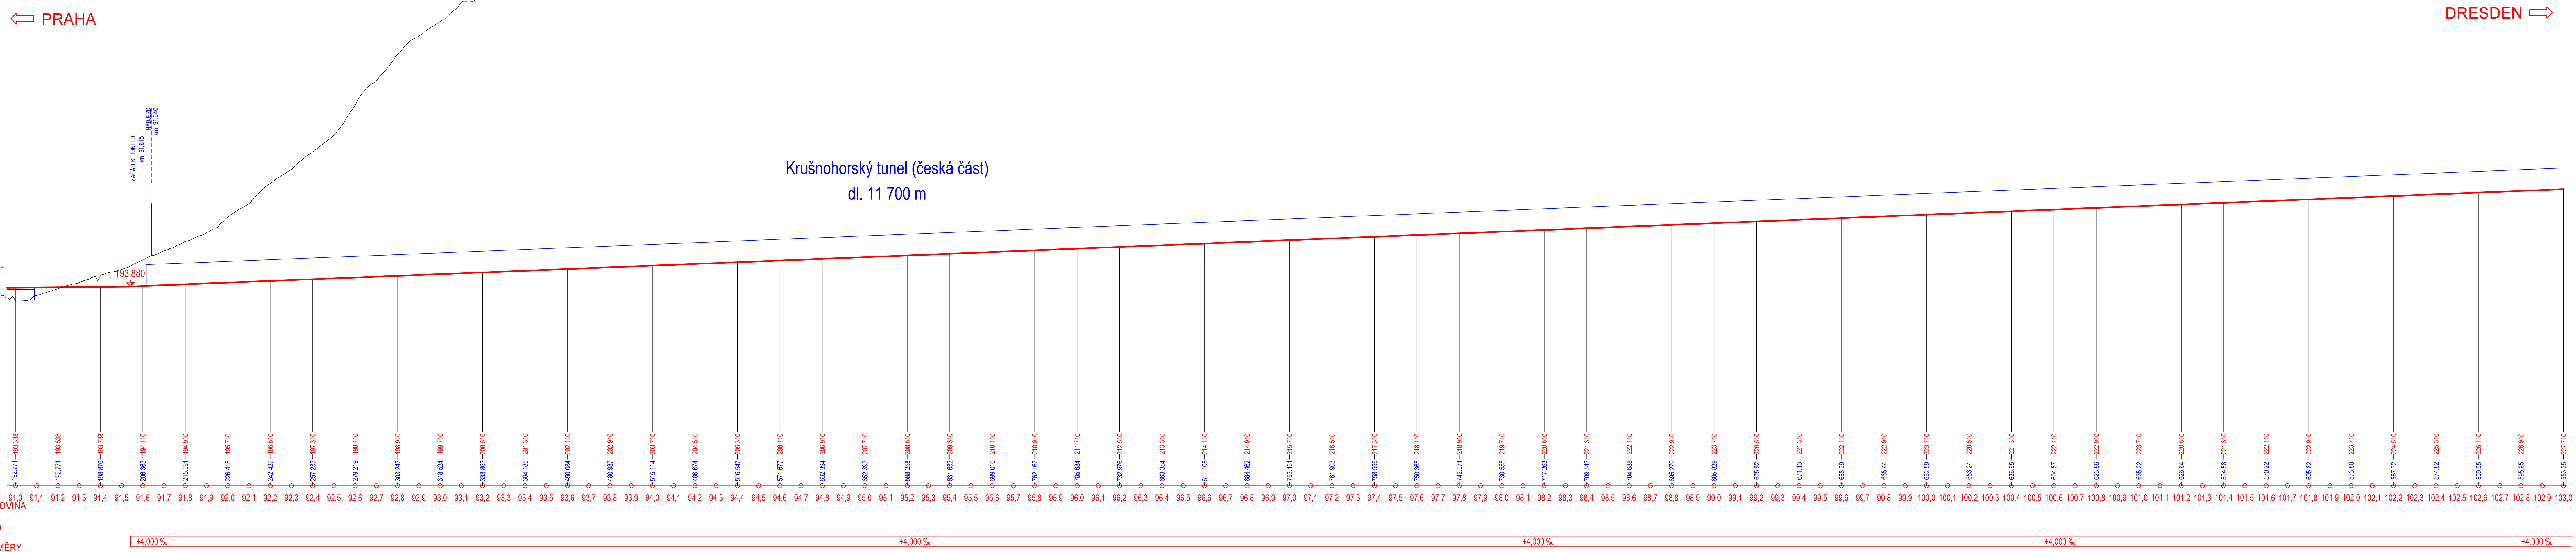

Akce: RS 4 úsek Ústí nad Labem - státní hranice CZ/SRN		
Objednavatel / Zhotovitel: SPRÁVA ŽELEZNIC		Správa železnic, státní organizace Dlážděná 1003/7 110 00 Praha 1
Kraj: ÚSTECKÝ	Vypracoval: ING. JAN JANOUSEK	úsek modernizace dráhy, odbor přípravy VRT
Obsah: Podélný profil		Stupeň: STUDIE PROVEDITELNOSTI
		Měřítko: 1 : 10 000/1 000 Datum: 04/2022
		Výkres: 02