


GSM-R PARDUBICE - HRADEC KRÁLOVÉ - JAROMĚŘ

PŘEHLEDNÁ SITUACE STAVBY

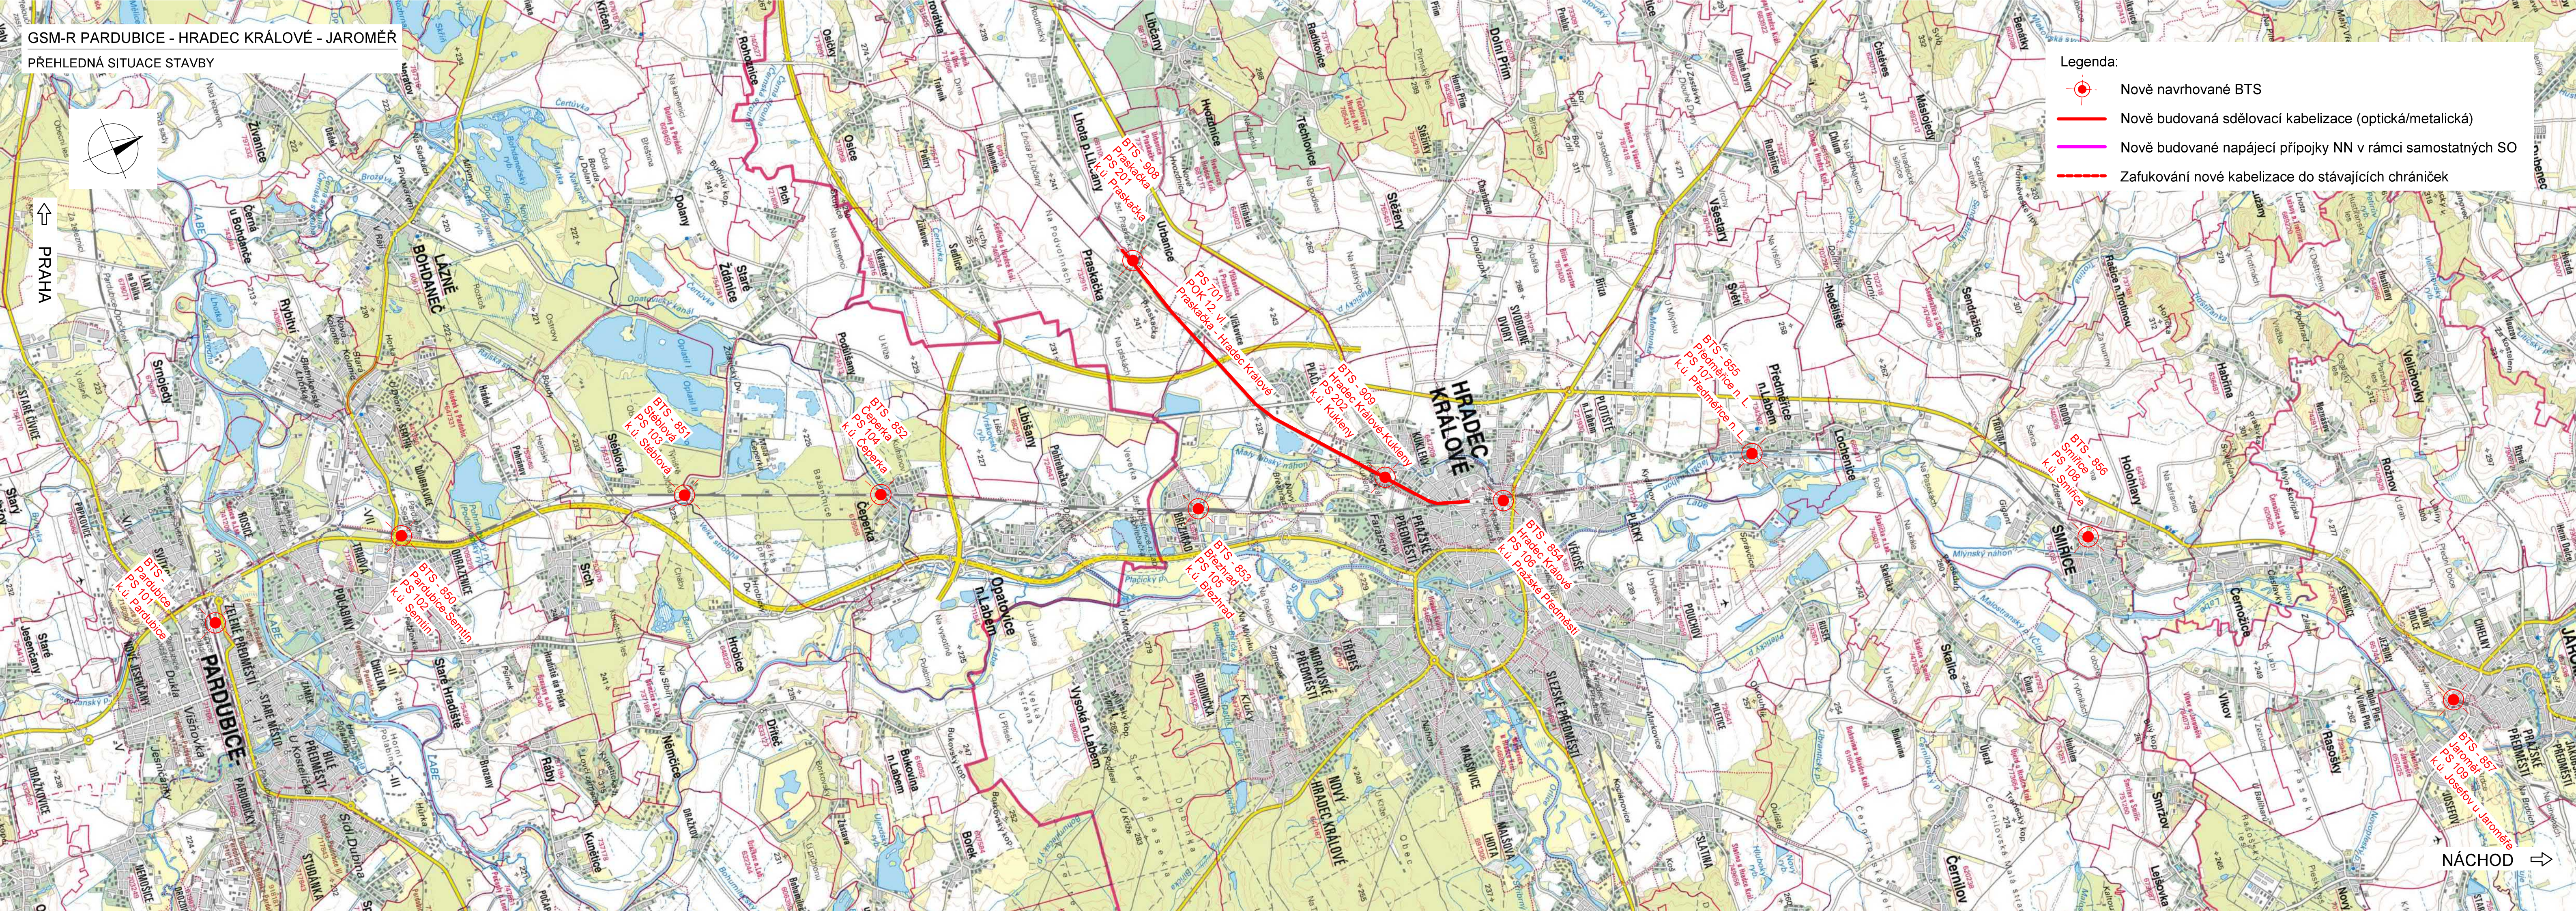

VÝŠKOVÝ SYSTÉM BpV SOUŘADNICOVÝ SYSTÉM S-JTSK ±0,000 = xxx,xx m n. m.

Číslo změny:	Obsah změny:	Datum změny:
01	-	-
02	-	-
03	-	-

Investor:	Správa železniční dopravní cesty, s.o. Dlážděná 1003/7, 110 00 Praha 1
	Stavební správa západ se sídlem v Praze Sokolovská 278/1955, 190 00 Praha 9

Generální projektant:	SUDOP PRAHA a.s. Olšanská 1a, 130 80 Praha 3 tel.: +420 267 094 111 e-mail: praha@sudop.cz	Hlavní inženýr projektu:	ING. MARTIN ŠTROF
		Garant profese:	ING. MARTIN ŠTROF

Středisko: ELEKTROTECHNIKY, TRAKCE, SDĚLOVACÍ A ZABEZPEČOVACÍ TECHNIKY			
Vedoucí střediska:	Odpovědný projektant SO, IO, PS:	Vypracoval:	Kontroloval:
ING. MARTIN RAIBR	ING. ONDŘEJ KRUPÍČKA	ING. ONDŘEJ KRUPÍČKA	ING. MARTIN ŠTROF

Název akce:	Číslo smlouvy:	
	18 196 208	
	Projektový stupeň:	
	DUR	
	Datum:	
GSM-R PARDUBICE - HRADEC KRÁLOVÉ - JAROMĚŘ	03/2020	
	Číslo části:	
	C.1	
Část:	Měřítko:	Počet formátů:
	1:50 000	5xA4
SITUAČNÍ VÝKRESY	1	
SITUAČNÍ VÝKRESY ŠIRŠÍCH VZTAHŮ		
Název přílohy:	Číslo přílohy:	
PŘEHLEDNÁ SITUACE STAVBY	1	

DOKUMENT LZE UŽÍVAT POUZE VE SMYSLU PŘÍSLUŠNÉ SMLOUVY O DÍLO, ŽÁDNÁ JEHO ČÁST NEMŮŽE BYT DÍLE ŽÁKONÁ 6/121/2000 Sb., KOPROVÁNÁ NEBO JINÝM ZPŮSOBEM ROZŠÍŘOVÁNA. BEZ SOUHLASU SUDOP PRAHA a.s.