


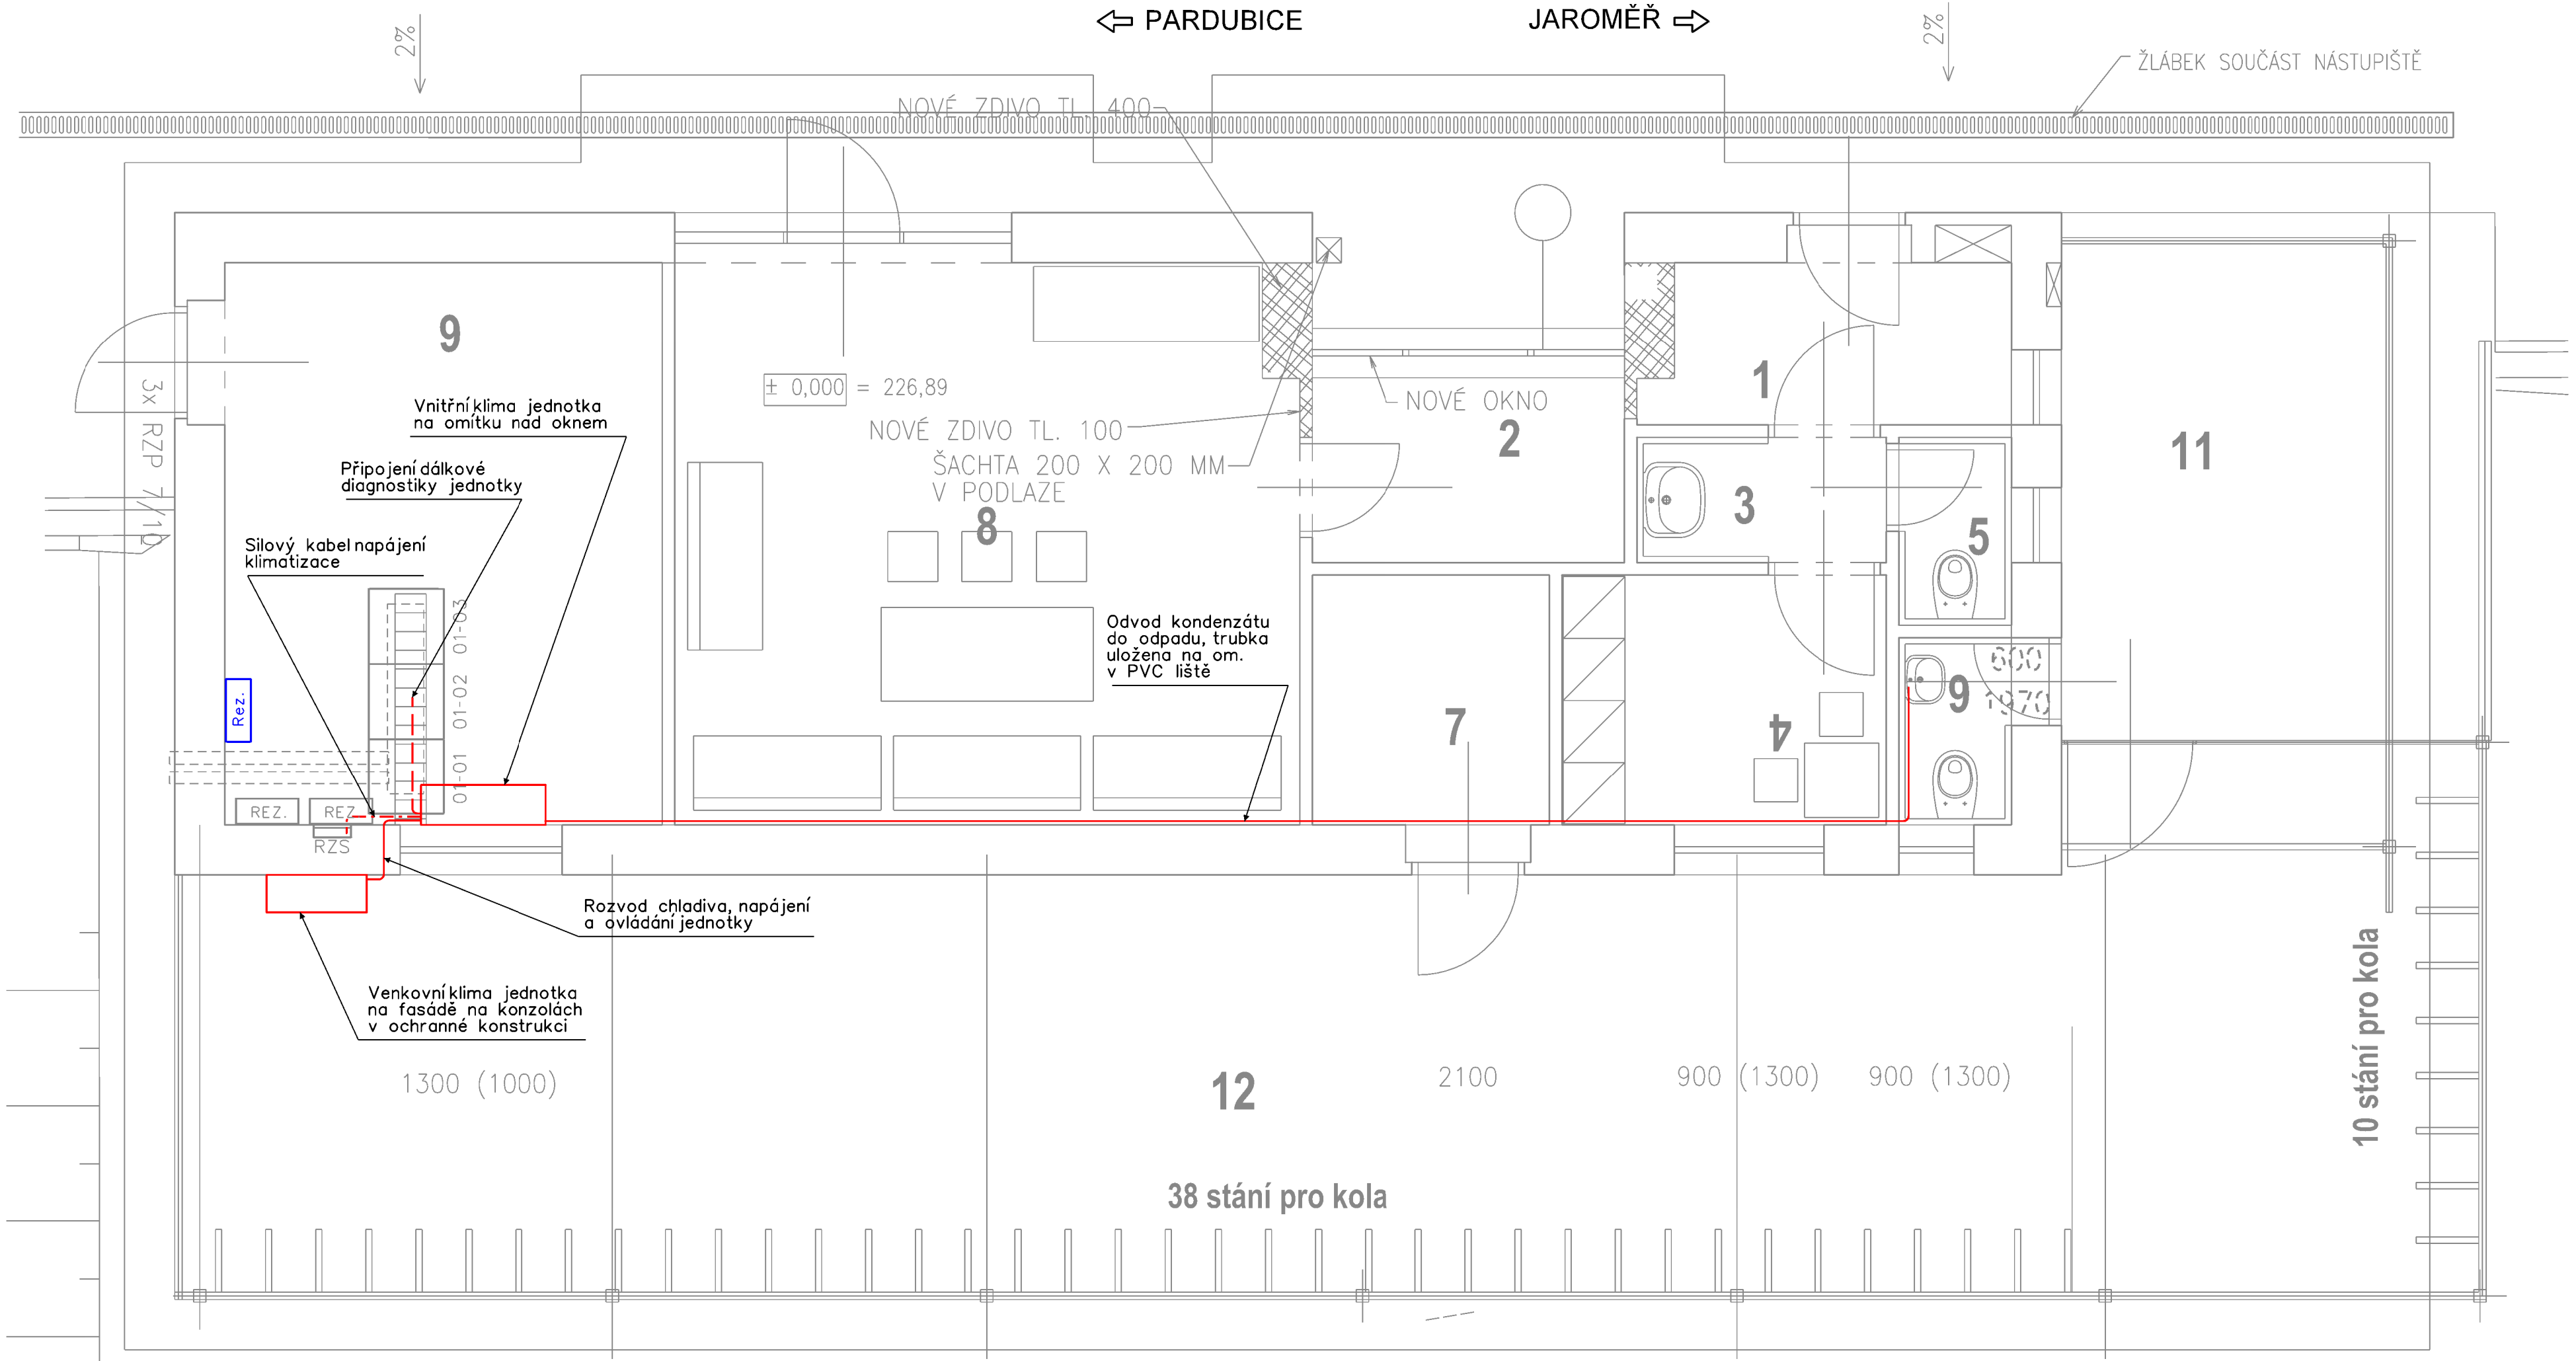

Venkovní klima jednotka na fasádě na konzolách v ochranné konstrukci

LEGENDA:

- Stávající zařízení
- Zařízení budované v rámci tohoto PS
- Zařízení budované v rámci jiných PS
- Zařízení demontované



VÝŠKOVÝ SYSTÉM Bpv SOUŘADNICOVÝ SYSTÉM S-JTSK ±0,000 = xxx,xx m n. m.

Číslo změny:	Obsah změny:	Datum změny:
01	-	-
02	-	-
03	-	-

Investor:	Správa železniční dopravní cesty, s.o. Dlážděná 1003/7, 110 00 Praha 1
SŽDC	Stavební správa západ se sídlem v Praze Sokolovská 278/1955, 190 00 Praha 9

Generální projektant:	SUDOP PRAHA a.s. Olšanská 1a, 130 80 Praha 3 tel.: +420 267 094 111 e-mail: praha@sudop.cz	Hlavní inženýr projektu:	ING. MARTIN ŠTROF
		Garant profese:	ING. MARTIN ŠTROF

Středisko: ELEKTROTECHNIKY, TRAKCE, SDĚLOVACÍ A ZABEZPEČOVACÍ TECHNIKY			
Vedoucí střediska:	Odpovědný projektant SO, IO, PS:	Vypracoval:	Kontroloval:
ING. MARTIN RAIBR	ING. OLDŘICH HORA	ING. OLDŘICH HORA	ING. MARTIN ŠTROF

Název akce:		Číslo smlouvy:	
<b>GSM-R PARDUBICE - HRADEC KRÁLOVÉ - JAROMĚŘ</b>		18 196 208	
		Projektový stupeň:	
		DUR	
		Datum:	
Část:		03/2020	
STAVEBNÍ ČÁST POZEMNÍ STAVEBNÍ OBJEKTY		Číslo části:	
		D.2.2	
Název přílohy:		Měřítko:	Počet formátů:
<b>ZAST. ČEPEKA</b> <b>UMÍSTĚNÍ ZAŘÍZENÍ KLIMATIZACE</b>		-	5A4
		Číslo přílohy:	
		4	