
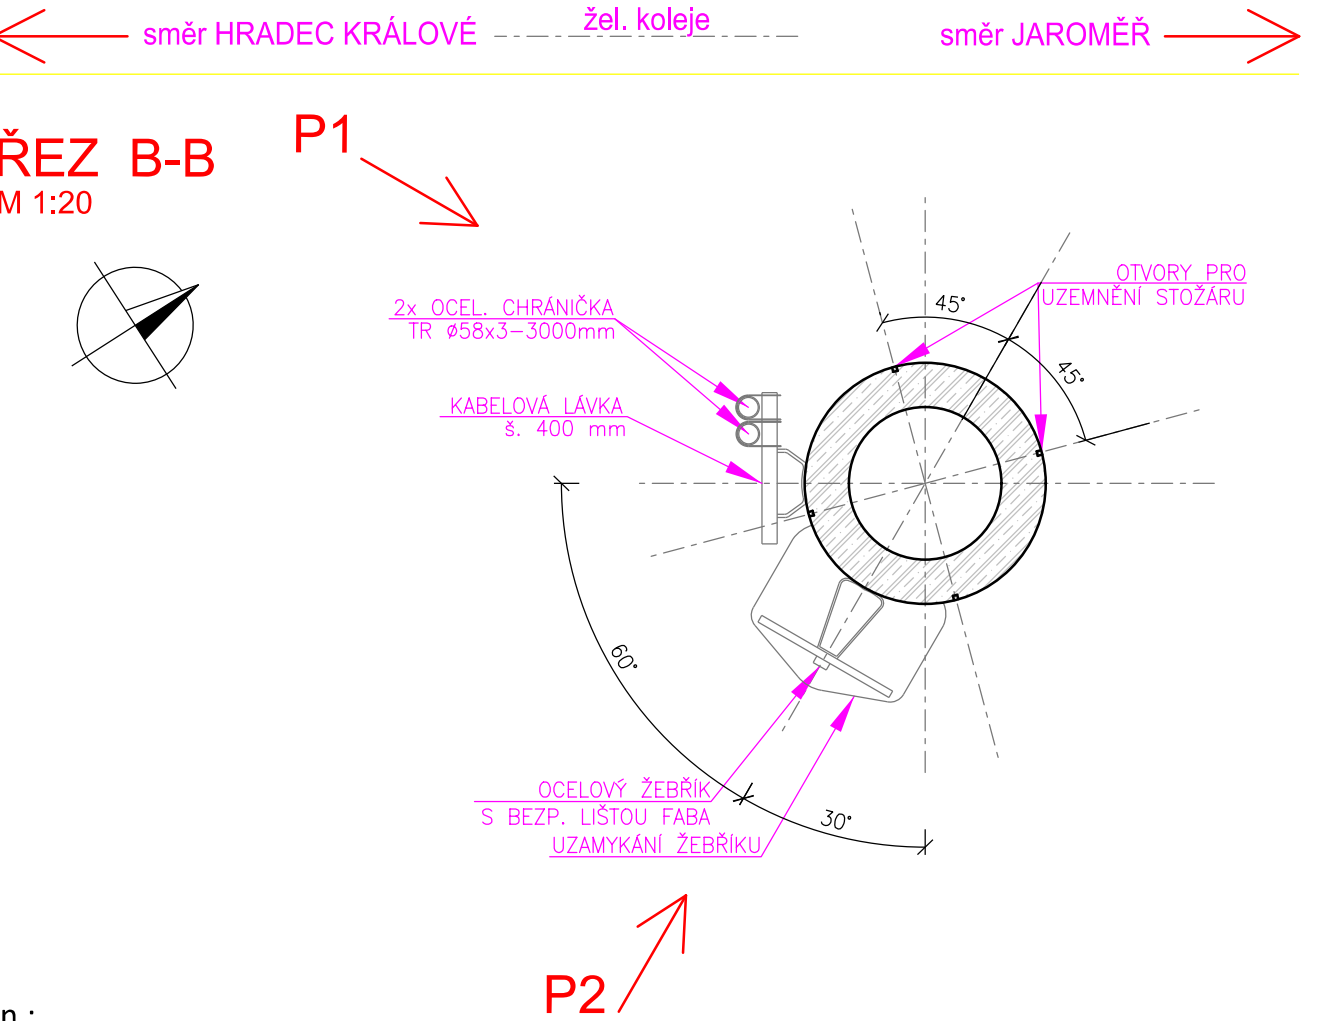
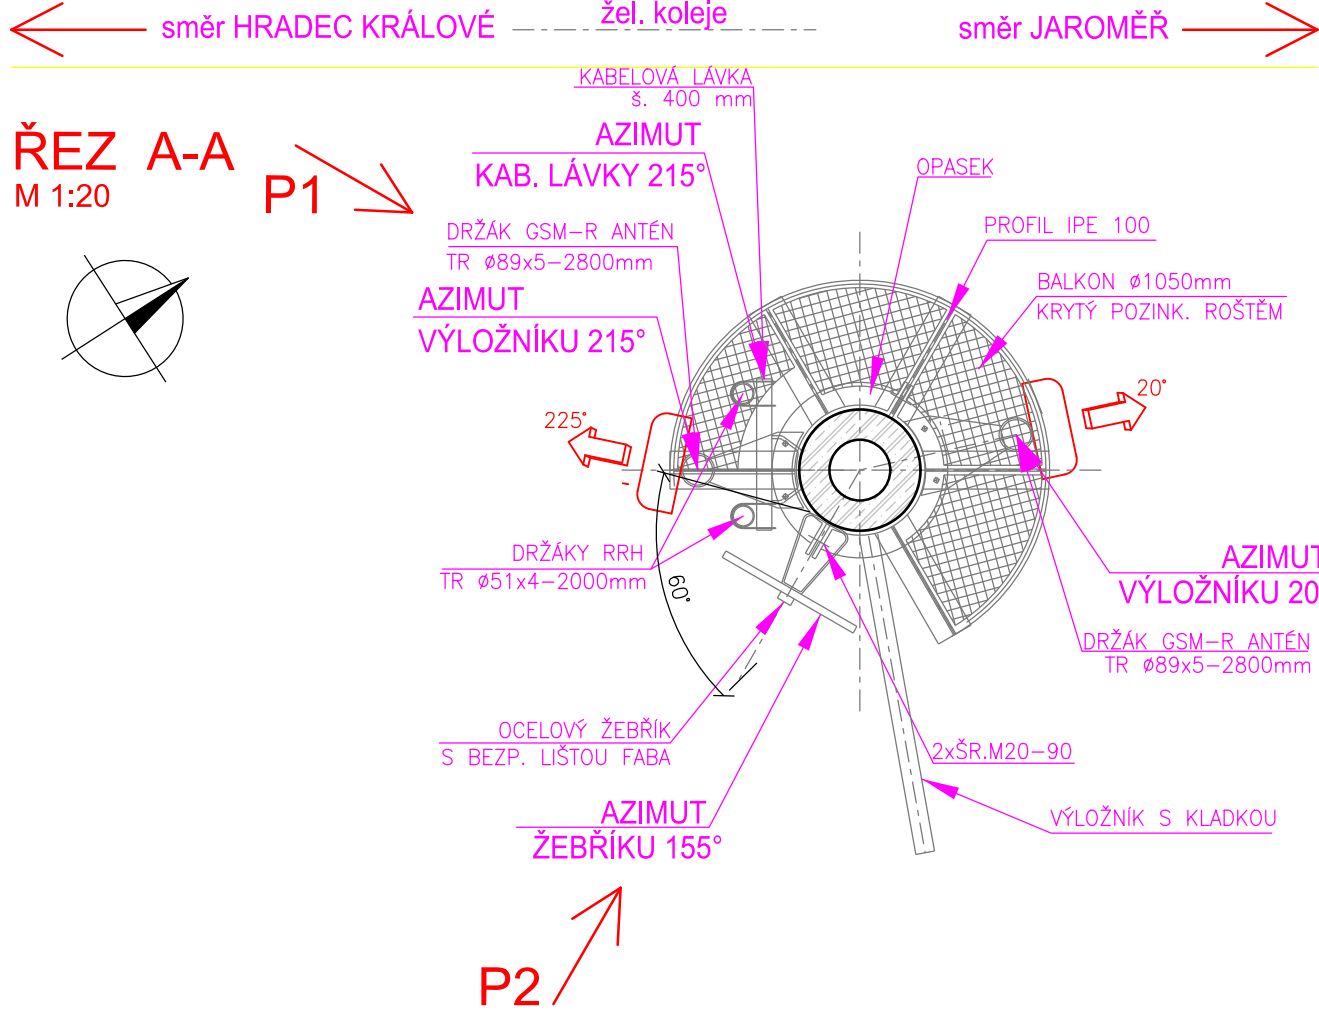


CELKOVÁ SESTAVA


PS 108 BTS 856 SMÍŘICE

30/2

POHLED P2

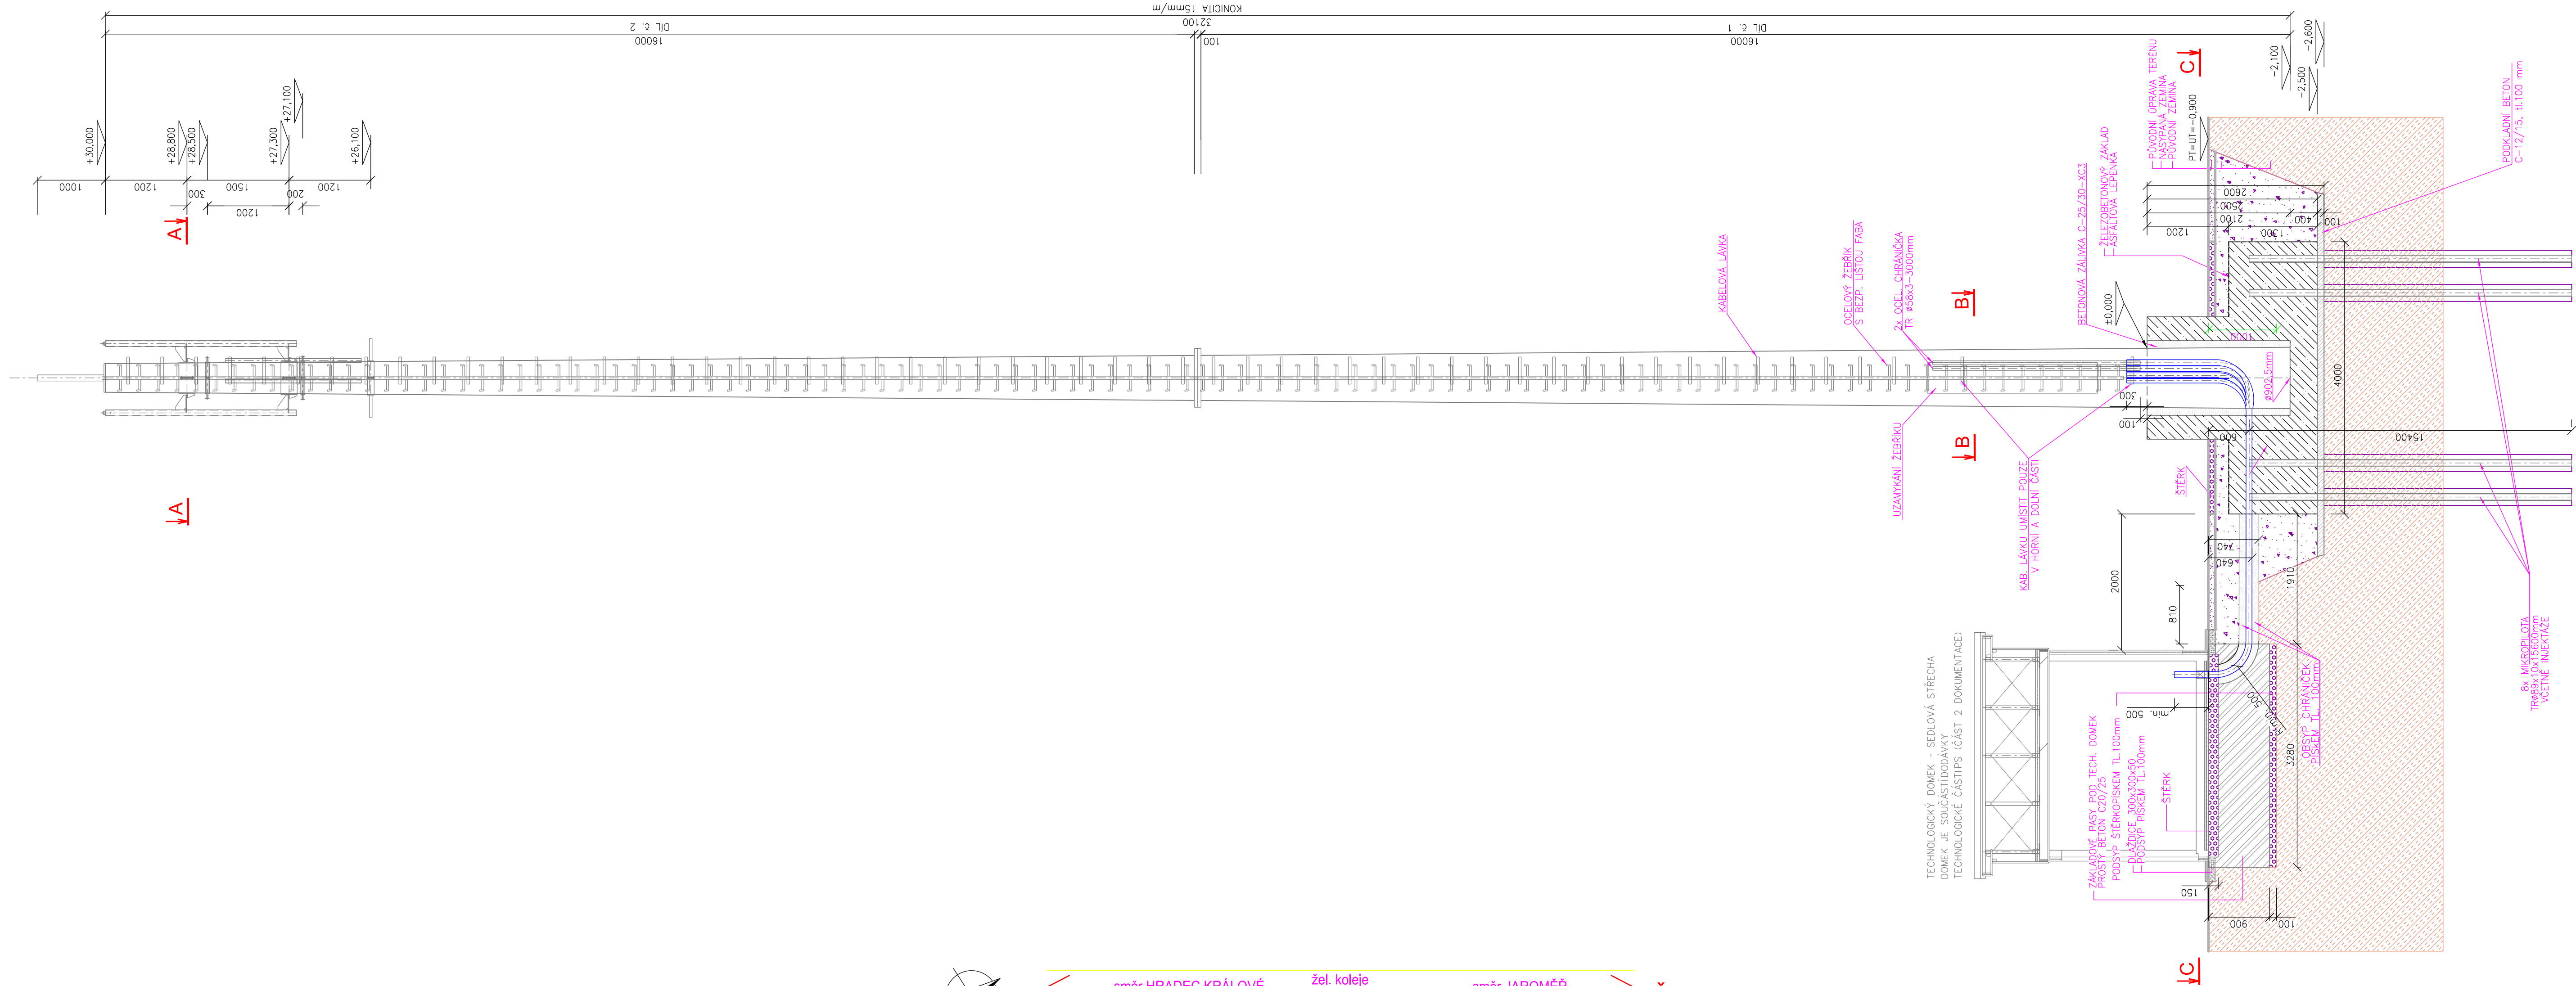

Pozn.: Technologický domek BTS je součástí technologické a sdělovací části dokumentace - část 2.

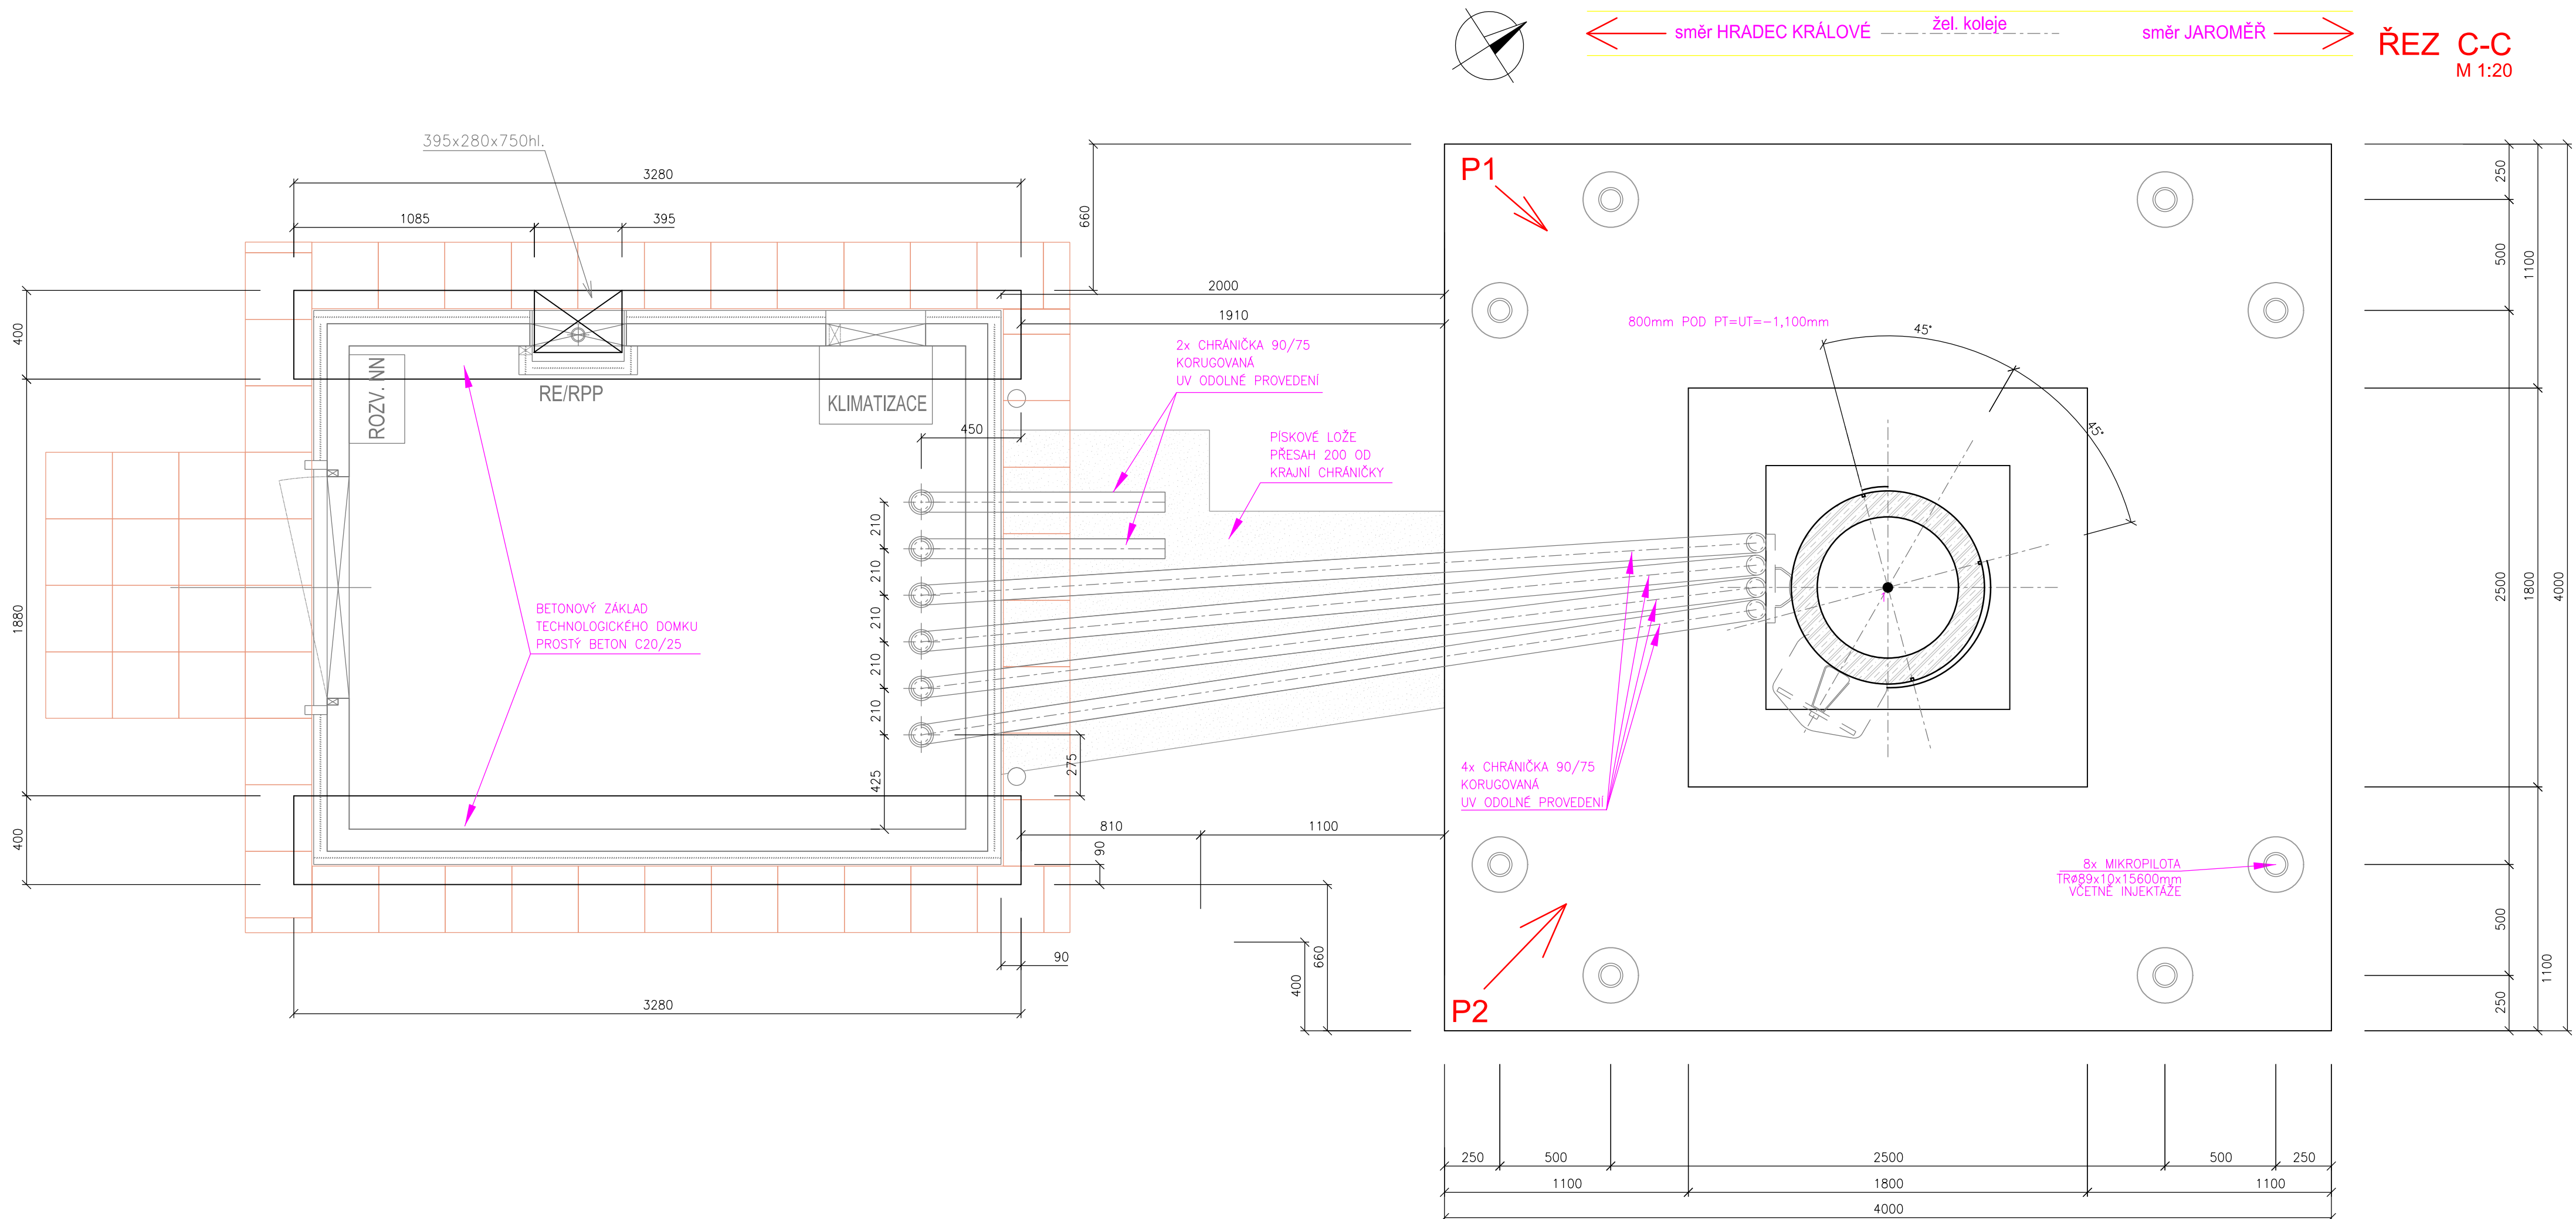



Styl	Spodní díl			Prohlédání			Prohlédání			Horní díl			Dělná celkem
	Dělná mm	Dělná mm	Dělná mm	Dělná mm	Dělná mm	Dělná mm	Dělná mm	Dělná mm	Dělná mm	Dělná mm	Dělná mm		
1501	8 557,5	302,5	4100										
1502	8 557,5	437,5	2200						9 437,5	302,5	2200	17	
2002	22	332,5	662,5	7100					10 482,5	332,5	2700	22	
2002	12	682,5	482,5	2000					10 482,5	332,5	2700	22	
2502	16	707,5	482,5	6800					12 482,5	302,5	3100	27	
2502	9	707,5	517,5	5000	9 522,5	437,5	3700		9 437,5	302,5	2200	27	
2504	8 707,5	587,5	4800	7 587,5	482,5	3400	6 482,5	392,5	1900	6 392,5	302,5	1300	27
3004	16	802,5	657,5	11100					16 862,5	422,5	7400	32	
3002	12	842,5	657,5	8400	10 652,5	612,5	6200		10 512,5	362,5	3800	32	
3003	8 802,5	587,5	4800	8 782,5	652,5	4200	8 842,5	542,5	3900	8 842,5	542,5	3900	32
3502	16	832,5	652,5	14500					16 832,5	377,5	3100	37	
3503	13	802,5	657,5	12800	12 737,5	527,5	7900		12 527,5	347,5	5200	37	
4003	12	1113,5	932,5	15600	15 932,5	1075,5	12400		15 707,5	482,5	6800	42	

LEGENDA MATERIÁLŮ





- | | |
|--|--|
| | - Půdní zemina |
| | - Žlutěný zásep zeminou |
| | - Štěrka |
| | - Betonová závlka C-25/30- XC3 |
| | - Písek (prosátá zemina) |
| | - Konstrukce ze železobetonu C-25/30- XC3 (základ stožárů) |
| | - Konstrukce ze železobetonu C-60/75 (stožár) |
| | - Konstrukce z prostého betonu C-12/15 (podklad) |
| | - Konstrukce z prostého betonu C-20/25 |

VÝŠKOVÝ SYSTÉM Bpv SOUŘADNICOVÝ SYSTÉM S-JTSK ±0,000 = xxx,xx m n. m.

Číslo změny:	Obsah změny:	Datum změny:
01	-	-
02	-	-
03	-	-

Investor: 	Správa železnic, státní organizace Dílaždná 1003/7, 110 00 Praha 1 Stavební správa západ Sokolovská 1955/278, 190 00 Praha 9	Objednatel: 	Kontron Transportation s.r.o. Ke Štvald 656/3 186 00 Praha 6
---	---	---	--

Generální projektant:  SUDOP PRAHA	SUDOP PRAHA a.s. Olšanská 1a, 130 80 Praha 3 tel.: +420 267 094 111 e-mail: praha@sudop.cz	Hlavní inženýr projektu: ING. MARTIN ŠTŘOF Garant profese: ING. MARTIN ŠTŘOF
--	---	---

Středisko: ELEKTROTECHNIKY, TRAKCE, SDĚLOVACÍ A ZABEZPEČOVACÍ TECHNIKY			
Vedoucí střediska:  ING. MARTIN RAIBLER	Odpovědný projektant: SO, IO, PS:  JAN VLK	Vypracoval:  JAN VLK	Kontroloval:  ING. MARTIN ŠTRÓF

Název akce:	Číslo smlouvy:
GSM-R PARDUBICE - HRADEC KRÁLOVÉ - JAROMĚŘ	21 006 208
Část: ŽELEzniČNÍ SDĚLOVACÍ ZAŘÍZENÍ PS 108 BTS 856 SMÍRCE STAVEBNÍ ČÁST	Projektový stupeň: PDPS/RDS
Datum:	12/2021
Číslo části:	D.1.2.1.8.3
Název přílohy:	Měřítko: Počet formátů: 1:50, 1:20 10xA4
CELKOVÁ SESTAVA	Číslo přílohy: 4

DOKUMENT LZE UŽÍVAT POUZE VE SMYSLU PŘÍSLUŠNÉ SMLOUVY O DÍLO. ŽÁDNÁ JEHO ČÁST NEMŮŽE BÝT DLE ZÁKONA č.121/2000 Sb. KOPIROVÁNA NEBO JINÝM ZPŮSOBEM ROZŠÍŘOVÁNA. BEZ SOUHLASU SUDOP PRAHA a.s.