




směr HRADEC KRÁLOVÉ žel. koleje směr NÁCHOD

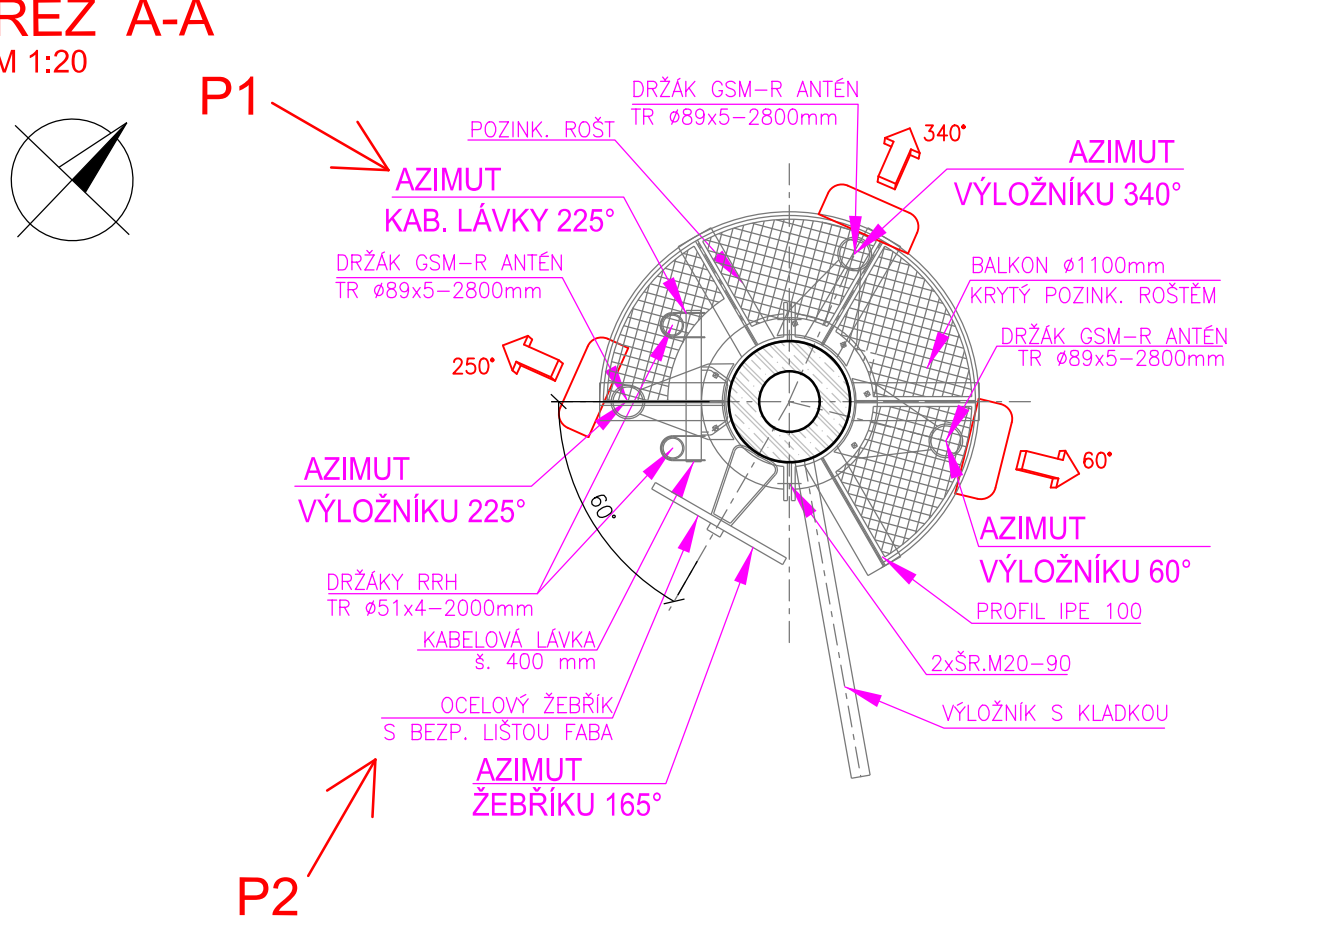

směr HRADEC KRÁLOVÉ žel. koleje směr NÁCHOD

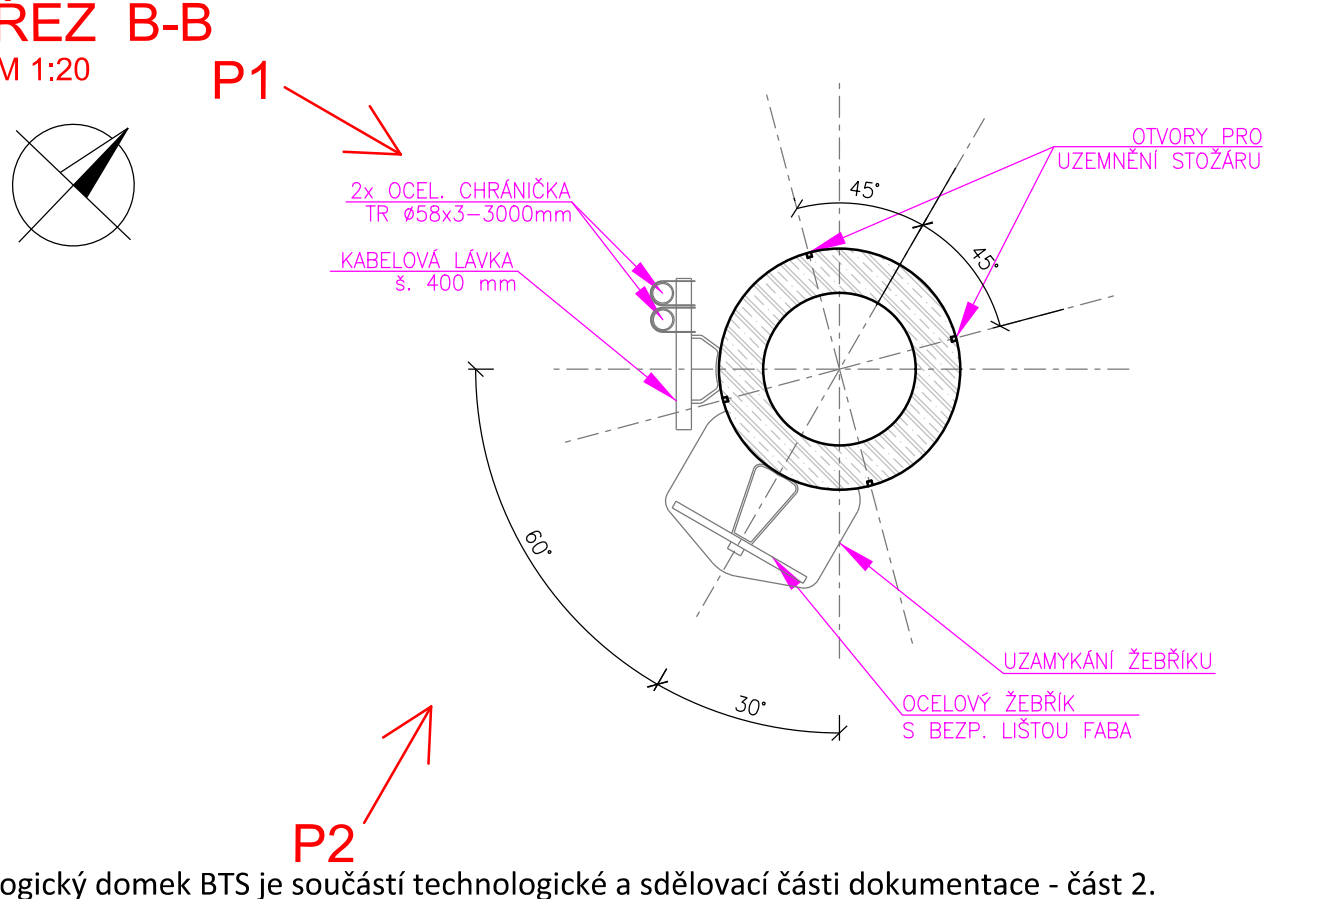

Pozn.: Technologický domek BTS je součástí technologické a sdělovací části dokumentace - část 2.

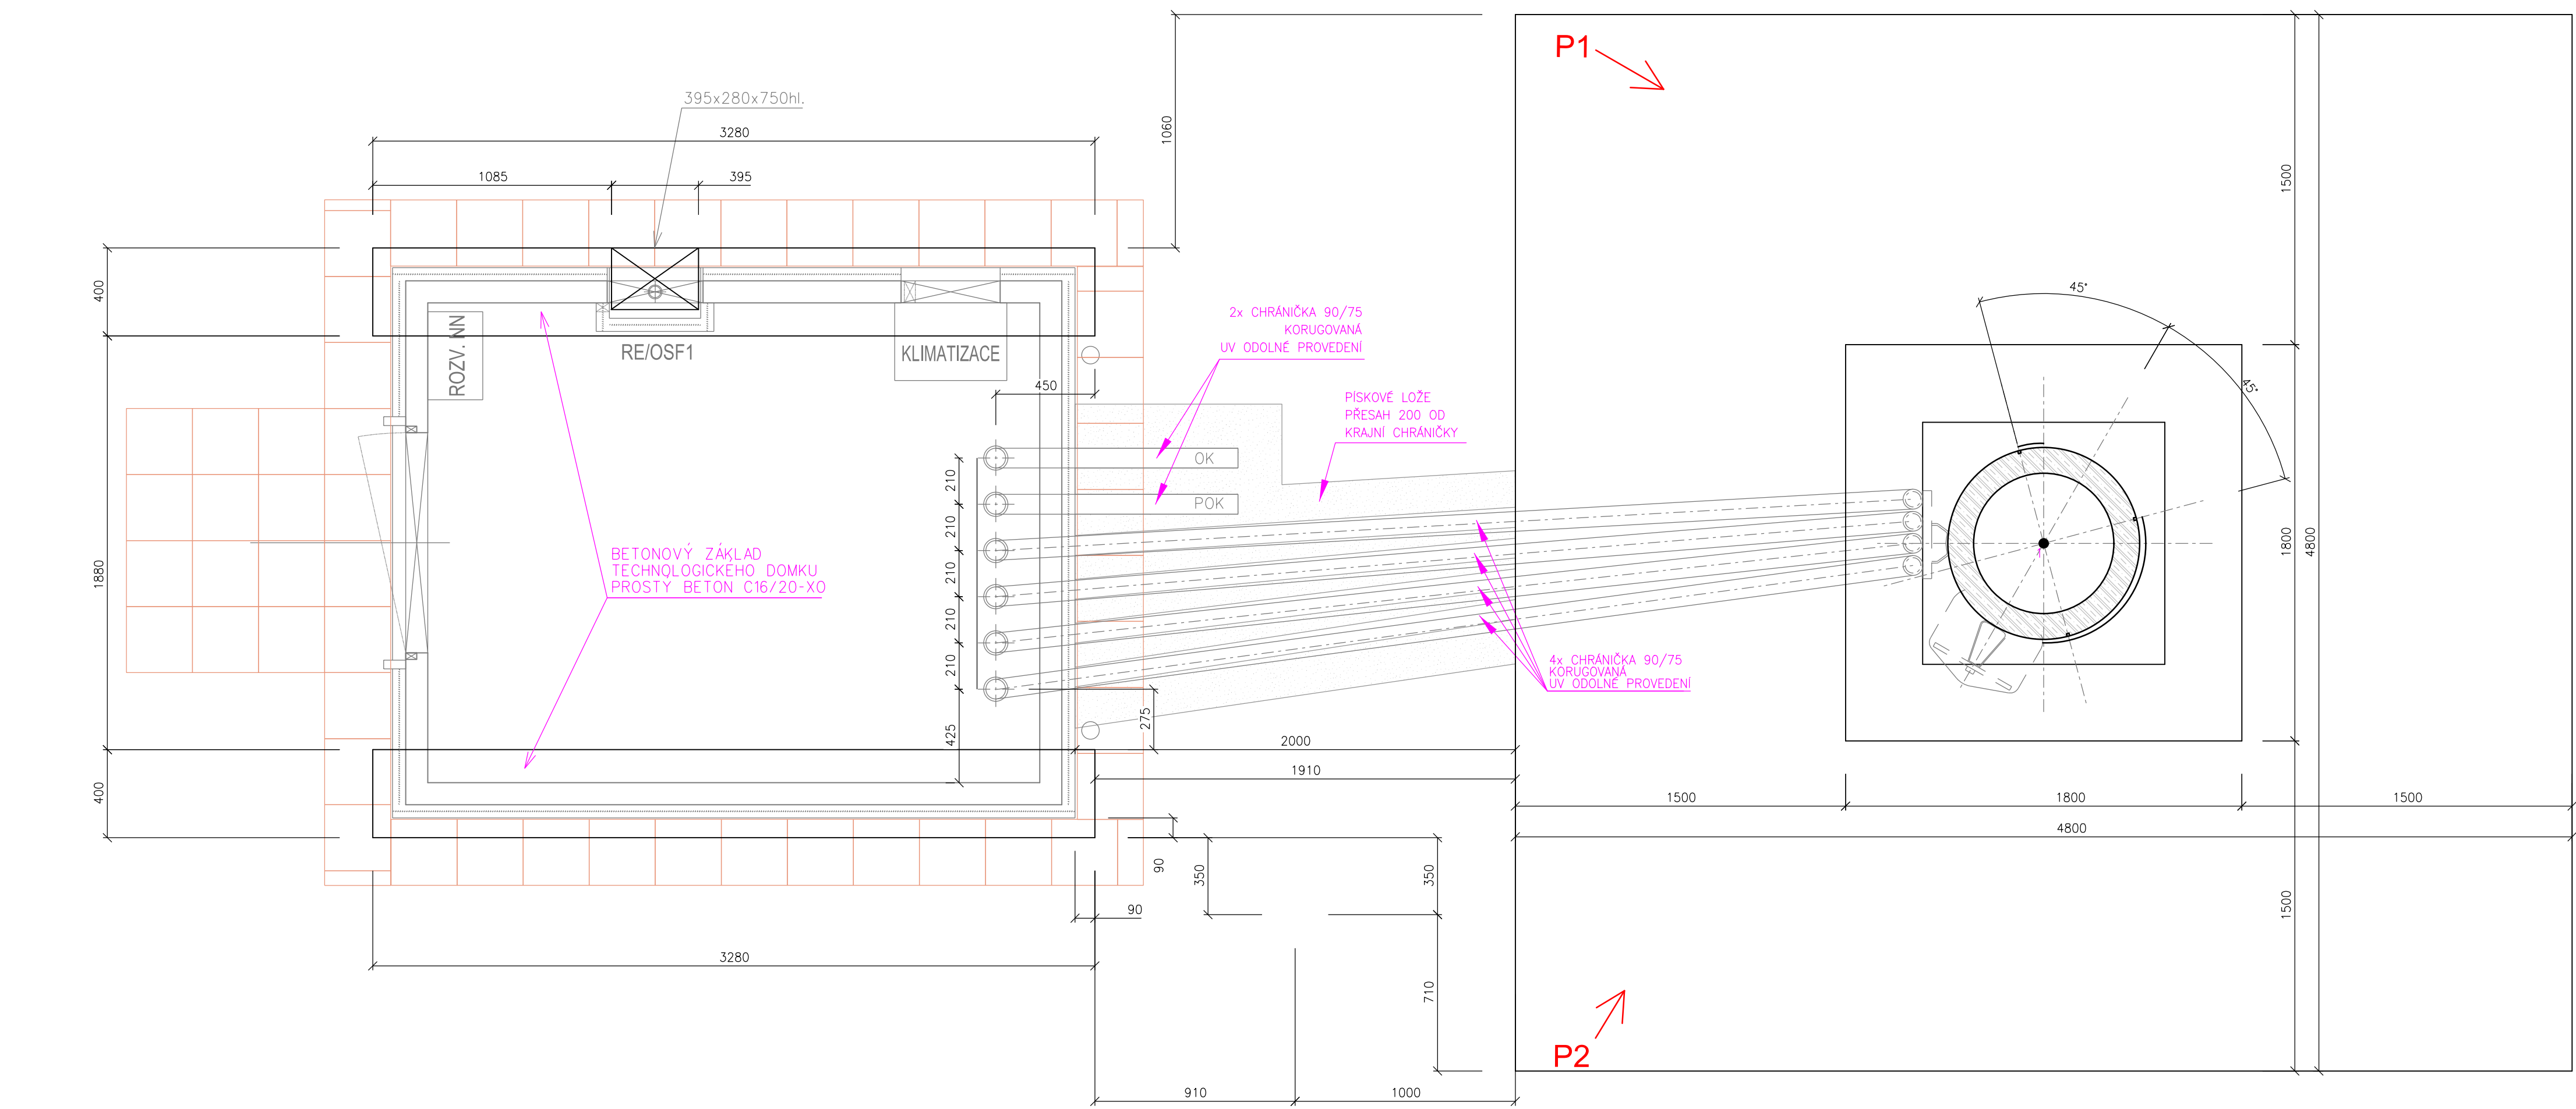

ROZMĚROVÁ TABULKA

Stožár	Spodní díl			Prostřední díl			Horní díl		
	Délka	o patě	o Havelu waga	Délka	o patě	o Havelu waga	Délka	o patě	o Havelu waga
15/1	17	557.5	302.5	4100					
15/2	8	557.5	437.5	2200			9	437.5	302.5
20/1	22	332.5	662.5	7100					
20/2	12	662.5	482.5	4800			10	482.5	332.5
25/2	15	707.5	482.5	6800			12	482.5	302.5
25/3	9	707.5	572.5	5200	9	572.5	437.5	302.5	2200
25/4	8	707.5	587.5	4800	7	587.5	482.5	392.5	1900
30/2	16	602.5	662.5	11100			16	662.5	422.5
30/3	12	840.5	662.5	8400	10	662.5	512.5	392.5	3800
30/4	8	602.5	782.5	6300	8	782.5	662.5	542.5	3600
35/2	18	602.5	662.5	14500			18	662.5	377.5
35/3	13	602.5	707.5	12800	12	707.5	527.5	347.5	2500
40/3	12	1113	632.5	15600	15	632.5	707.5	482.5	6800

LEGENDA MATERIÁLŮ

- Původní zemina
- Zhutněný zýsep zeminou
- Štěrka
- Betonová zdávka C-25/30-XC3
- Písek (prosátá zemina)
- Konstrukce ze železobetonu C-25/30-XC3 (základ stožárů)
- Konstrukce ze železobetonu C-60/75 (stožár)
- Konstrukce z prostého betonu C-12/15 (podklad)
- Konstrukce z prostého betonu C-20/25

VÝŠKOVÝ SYSTÉM Bpv SOUŘADNICOVÝ SYSTÉM S-JTSK ±0,000 = xxx,xx m n. m.

Číslo změny:	Obsah změny:	Datum změny:
01	-	-
02	-	-
03	-	-

Investor:	Správa železnic, státní organizace Dlažbová 1003/7, 110 00 Praha 1	Objednatel:	Kontron Transportation s.r.o. Ke Štvanici 656/3 186 00 Praha 8
SPRÁVA ŽELEZNIC	Stavební správa západ Sokolovská 1955/278, 190 00 Praha 9	kontron S&T Group	

Generální projektant:	SUDOP PRAHA a.s. Olšanská 1a, 130 80 Praha 3 tel.: +420 267 094 111 e-mail: praha@sudop.cz	Hlavní inženýr projektu:	ING. MARTIN ŠTROF
SUDOP PRAHA		Garant profese:	ING. MARTIN ŠTROF

Středisko:			
ELEKTROTECHNIKY, TRAKCE, SDĚLOVACÍ A ZABEZPEČOVACÍ TECHNIKY			
Vedoucí střediska:	Odpovědný projektant SO, IO, PS:	Vypracoval:	Kontroloval:
ING. MARTIN RAIBR	JAN VLK	JAN VLK	ING. MARTIN ŠTROF

Název akce:	Číslo smlouvy:
GSM-R PARDUBICE - HRADEC KRÁLOVÉ - JAROMĚŘ	21 006 208
Část:	Projektový stupeň:
ŽELEZNIČNÍ SDĚLOVACÍ ZAŘÍZENÍ PS 109 BTS 857 JAROMĚŘ STAVEBNÍ ČÁST	PDPs/RDS
Název přílohy:	Datum:
CELKOVÁ SESTAVA	12/2021
	Číslo části:
	D.1.2.1.9.3
	Mřítko:
	1:50, 1:20
	Počet formátů:
	10xA4
	Číslo přílohy:
	4