


GSM-R PARDUBICE - HRADEC KRÁLOVÉ - JAROMĚŘ

KATASTRÁLNÍ SITUACE STAVBY

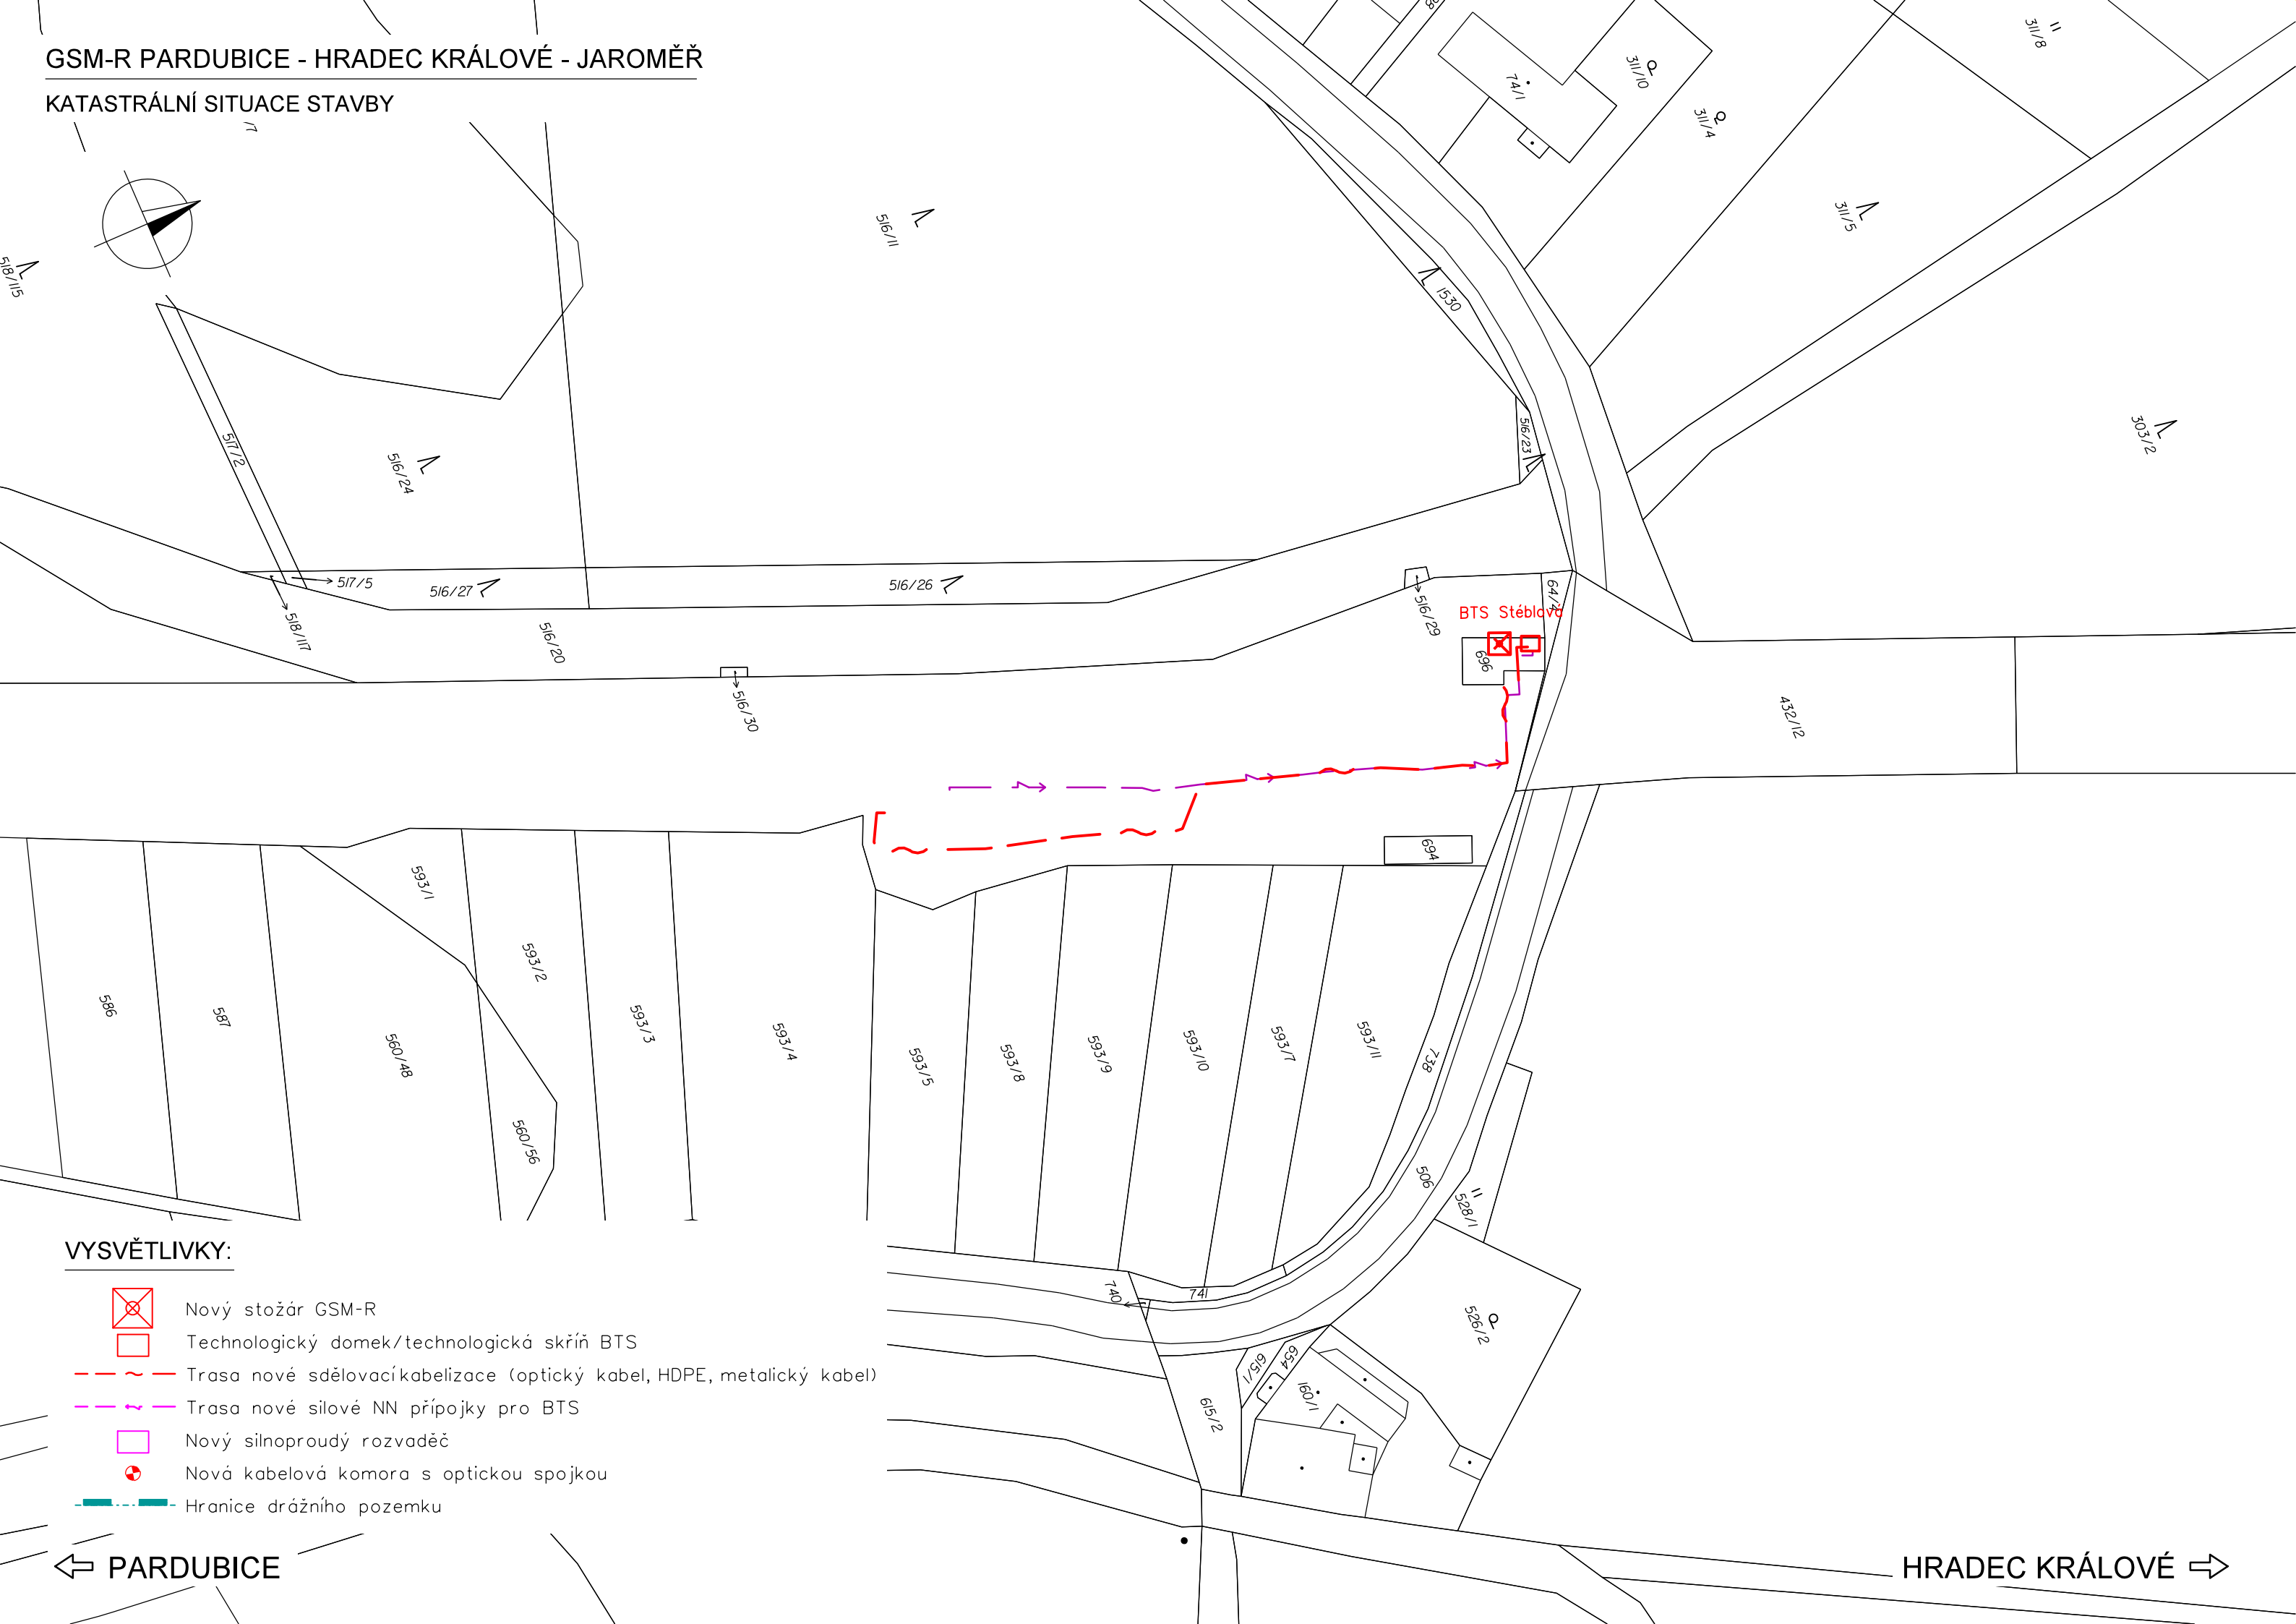

VYSVĚTLIVKY:

- Nový stožár GSM-R
- Technologický domek/technologická skříň BTS
- Trasa nové sdělovacíkabelizace (optický kabel, HDPE, metalický kabel)
- Trasa nové silové NN přípojky pro BTS
- Nový silnoproudý rozvaděč
- Nová kabelová komora s optickou spojkou
- Hranice drážního pozemku

← PARDUBICE

HRADEC KRÁLOVÉ →

VÝŠKOVÝ SYSTÉM Bpv      SOUŘADNICOVÝ SYSTÉM S-JTSK      ±0,000 = xxx,xx m n. m.

Číslo změny:	Obsah změny:	Datum změny:
01	-	-
02	-	-
03	-	-

<b>Investor:</b> 	Správa železniční dopravní cesty, s.o. Dlážděná 1003/7, 110 00 Praha 1	
	Stavební správa západ se sídlem v Praze Sokolovská 278/1955, 190 00 Praha 9	

<b>Generální projektant:</b> 	SUDOP PRAHA a.s. Olšanská 1a, 130 80 Praha 3 tel.: +420 267 094 111 e-mail: praha@sudop.cz	<b>Hlavní inženýr projektu:</b> ING. MARTIN ŠTROF
		<b>Garant profese:</b> ING. MARTIN ŠTROF

<b>Středisko:</b> ELEKTROTECHNIKY, TRAKCE, SDĚLOVACÍ A ZABEZPEČOVACÍ TECHNIKY			
<b>Vedoucí střediska:</b>  ING. MARTIN RAIBR	<b>Odpovědný projektant SO, IO, PS:</b>  ING. ONDŘEJ KRUPÍČKA	<b>Vypracoval:</b>  ING. ONDŘEJ KRUPÍČKA	<b>Kontroloval:</b>  ING. MARTIN ŠTROF

<b>Název akce:</b>  <b>GSM-R PARDUBICE - HRADEC KRÁLOVÉ - JAROMĚŘ</b>	<b>Číslo smlouvy:</b>  18 196 208	
	<b>Projektový stupeň:</b>  DUR	
<b>Část:</b>  SITUAČNÍ VÝKRESY KATASTRÁLNÍ SITUAČNÍ VÝKRESY <b>KATASTRÁLNÍ SITUACE STAVBY</b> <b>KM 9,400 - KM 9,700</b>	<b>Datum:</b>  03/2020	
	<b>Číslo části:</b>  C.2	
	<b>Měřítko:</b>  1:1000	<b>Počet formátů:</b>  3xA4
<b>Název přílohy:</b>		<b>Číslo přílohy:</b>  1.3

DOKUMENT LZE UŽÍVAT POUZE VE SMYSLU PŘÍSLUŠNÉ SMLOUVY O DÍLO. ŽÁDNÁ JEHO ČÁST NEMŮŽE BÝT DLE ZÁKONA č.121/2000 Sb. KOPIROVÁNA NEBO JINÝM ZPŮSOBEM ROZŠÍŘOVÁNA BEZ SOUHLASU SUDOP PRAHA a.s.