
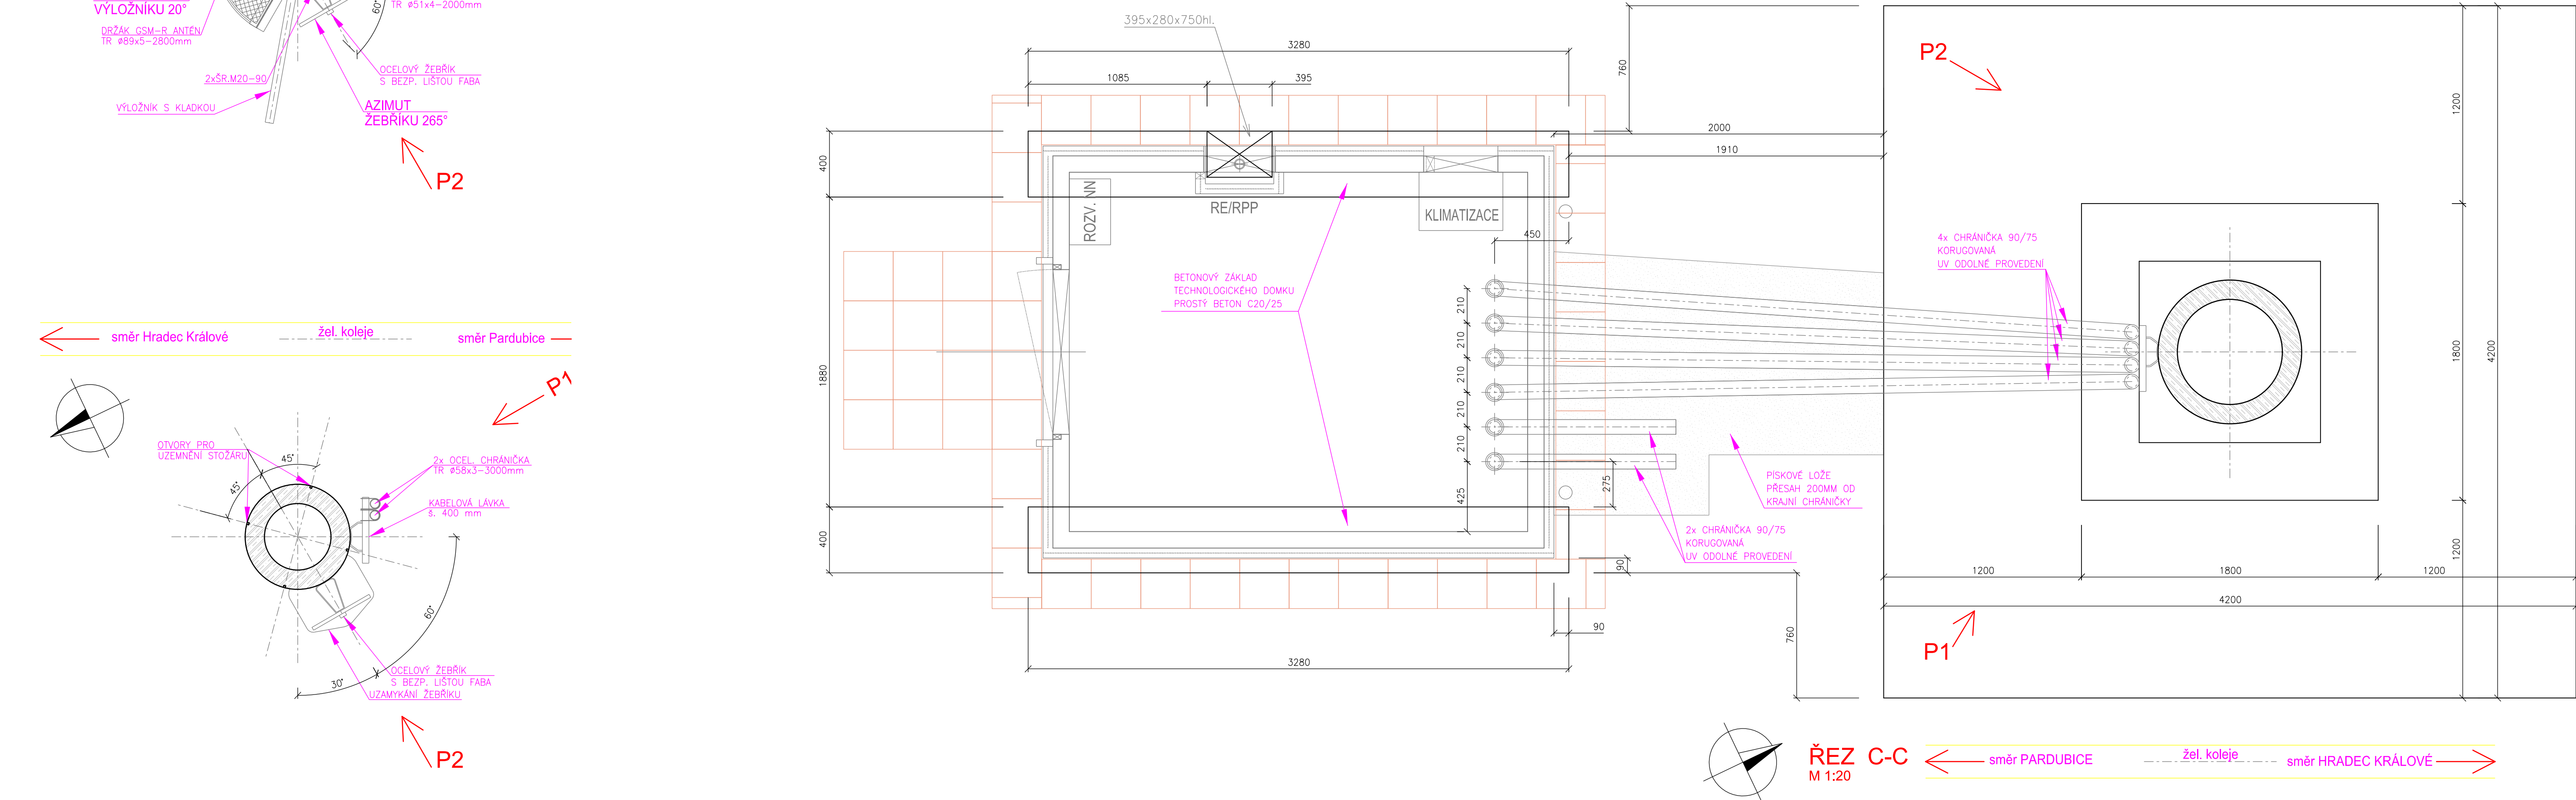


PS 105 BTS 853 BŘEZHRAD
CELKOVÁ SESTAVA

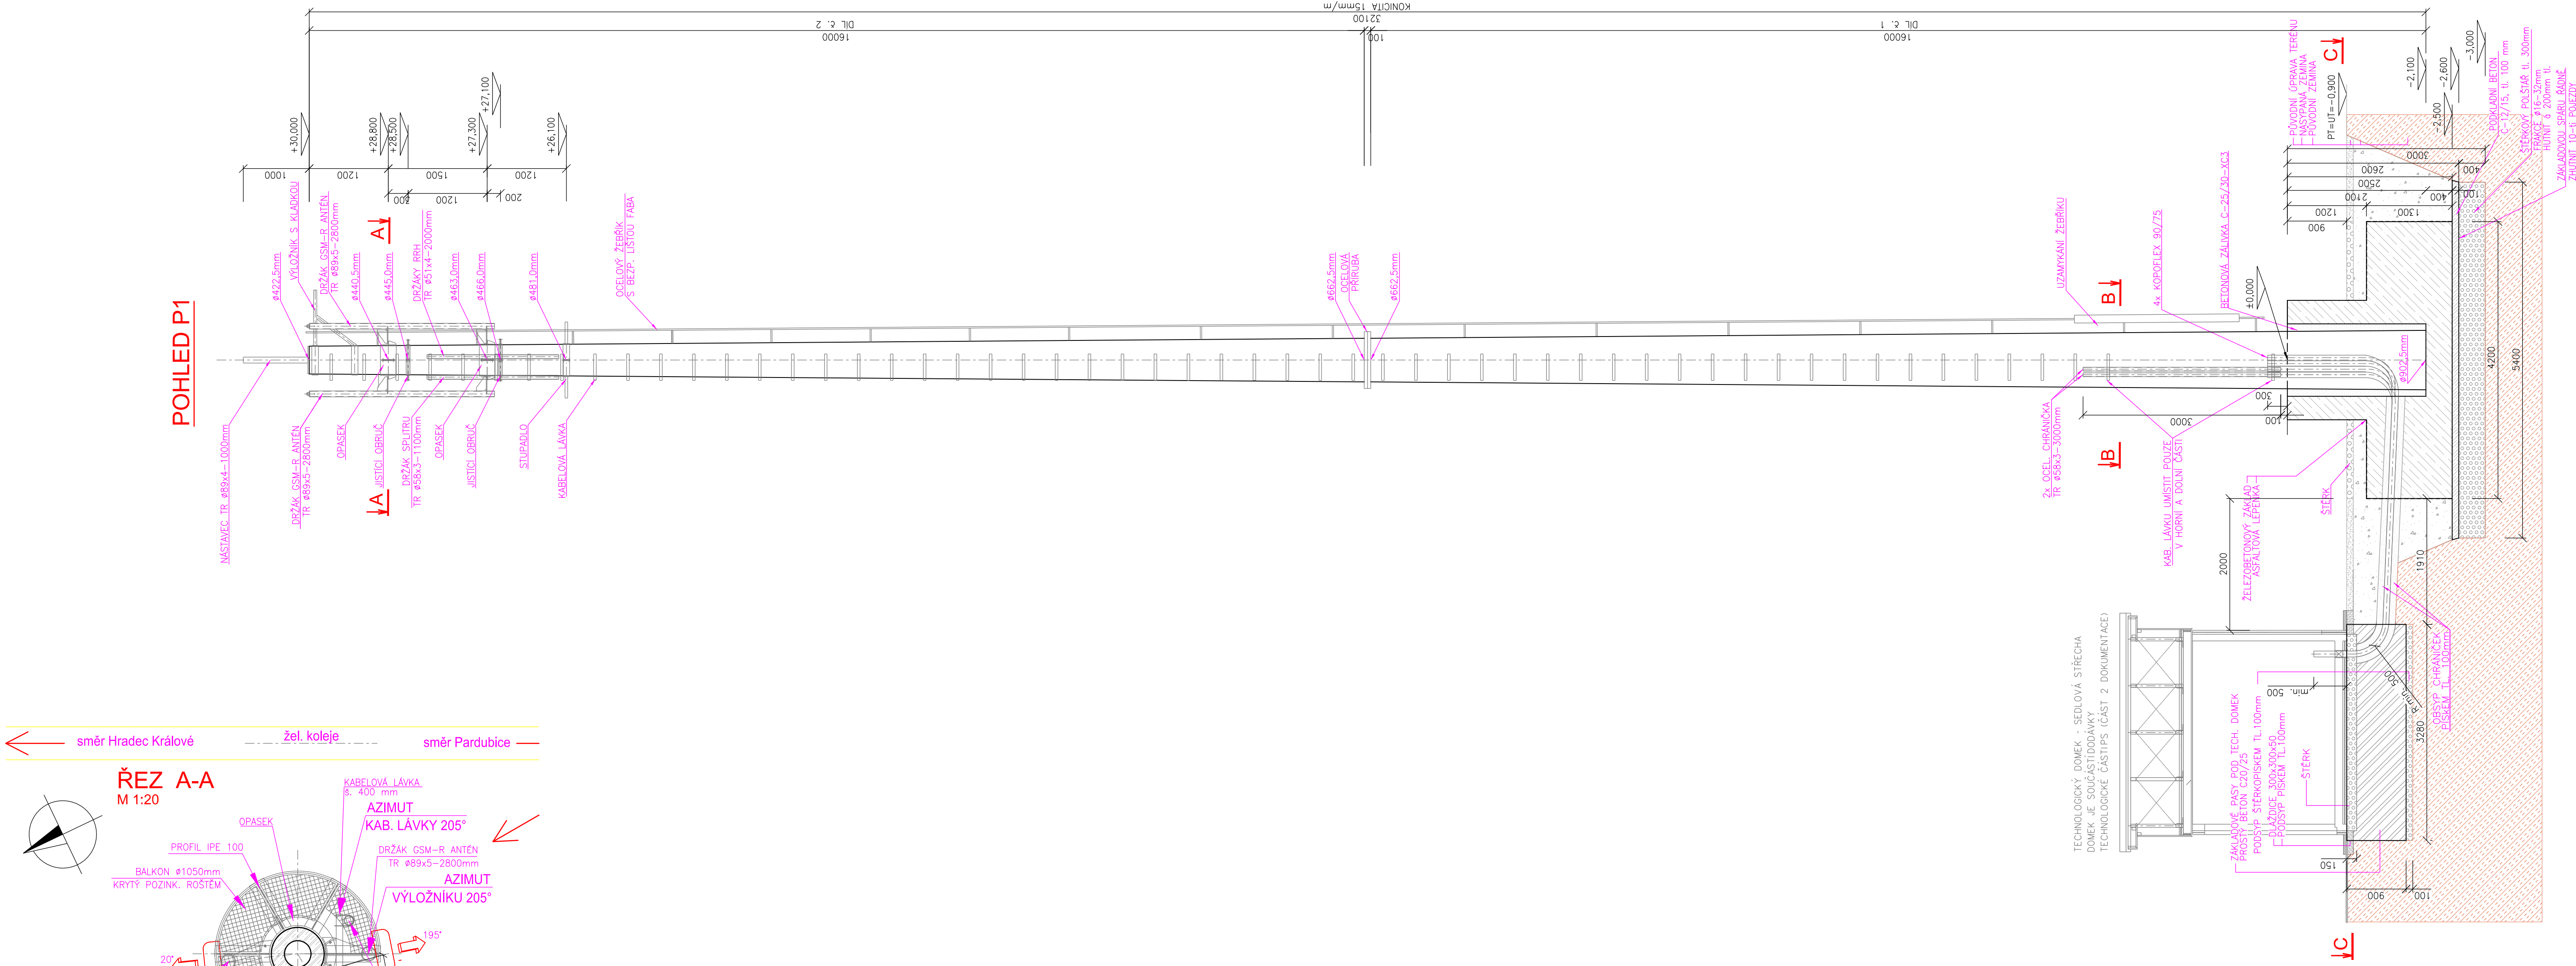

ROZMĚROVÁ TABULKA

Střecha	Výška počet	Délka	Spodní díl	Prostřední díl	Prostřední díl	Horší díl	Délka
15/1	17	557,5	302,5	4100			17
15/2	8	557,5	437,5	2200			17
20/1	22	332,5	662,5	7100			22
20/2	12	662,5	482,5	14000			22
25/2	15	707,5	482,5	6800			27
25/3	9	707,5	572,5	5200			27
25/4	8	707,5	587,5	4800			27
30/2	16	902,5	662,5	11100			32
30/3	12	847,5	662,5	8400			32
30/4	8	802,5	782,5	6300			32
35/2	18	932,5	662,5	14500			37
35/3	13	902,5	707,5	12800			37
40/3	12	1113	932,5	15600			42

LEGENDA MATERIÁLŮ

- Původní zemina
- Zhuňný zázp zeminou
- Stěrk
- Betonová zářka C-25/30-XC3
- Písk (prosátá zemina)
- Konstrukce ze železabetonu C-25/30-XC3 (základ stojaru)
- Konstrukce ze železabetonu C-60/75 (stojar)
- Konstrukce z prostého betonu C-12/15 (podklad)
- Konstrukce z prostého betonu C-20/25

Pozn.:
Technologický domek BTS je součástí technologické a sdělovací části dokumentace - část 2.

VÝŠKOVÝ SYSTÉM Bpv	SOUŘADNICOVÝ SYSTÉM S-JTSK	±0,000 = xxx,xx m n. m.
Číslo změny:	Obsah změny:	Datum změny:
01	-	-
02	-	-
03	-	-
Investor:	Správa železnic, státní organizace Dlaždná 1003/7, 110 00 Praha 1 Stavební správa západ Sokolovská 1955/278, 190 00 Praha 9	Objednatel: kontron S&T Group Kontron Transportation s.r.o. Ke Štvanici 656/3 186 00 Praha 8
Generální projektant:	SUDOP PRAHA a.s. Olšanská 1a, 130 80 Praha 3 tel.: +420 267 094 111 e-mail: praha@sudop.cz	Hlavní inženýr projektu: ING. MARTIN ŠTROF Garant profese: ING. MARTIN ŠTROF
Středisko:	ELEKTROTECHNIKY, TRAKCE, SDĚLOVACÍ A ZABEZPEČOVACÍ TECHNIKY	Kontroloval:
Vedoucí střediska:	Odpovědný projektant S.O. IO, P.S.	Vypracoval:
ING. MARTIN RAIBR	ING. PAVEL VÍSEK	ING. PAVEL VÍSEK
Název akce:	Číslo smlouvy:	21 006 208
GSM-R Pardubice - Hradec Králové - Jaroměř	Projektový stupeň:	PDPs/RDS
Část:	Datum:	12/2021
ŽELEZNIČNÍ SDĚLOVACÍ ZAŘÍZENÍ	Číslo části:	D.1.2.1.5.3
PS 105 BTS 853 BŘEZHRAD	Mřítko:	1:50, 1:20
STAVEBNÍ ČÁST	Počet formátů:	10xA4
Název přílohy:	Číslo přílohy:	4
CELKOVÁ SESTAVA		

DOKUMENT LZE UŽÍVAT POUZE VE SVÝCH PŘÍSLUŠNÝCH OBLASTÍCH. ŽÁDNÁ JEHO ČÁST NEMŮŽE BÝT ODE ZÁKONA 131/2000 SB. KOPÍROVÁNA NEBO JINÝMI PŮSOBNĚM ROZŠÍŘOVÁNA. ŘEZ BOKU A/SUDOP PRAHA A.S.