



Příčný řez č. 1 – železniční přejezd P1383 – podélný profil komunikace S II/139
km 39,838 828
měřítko 1:100

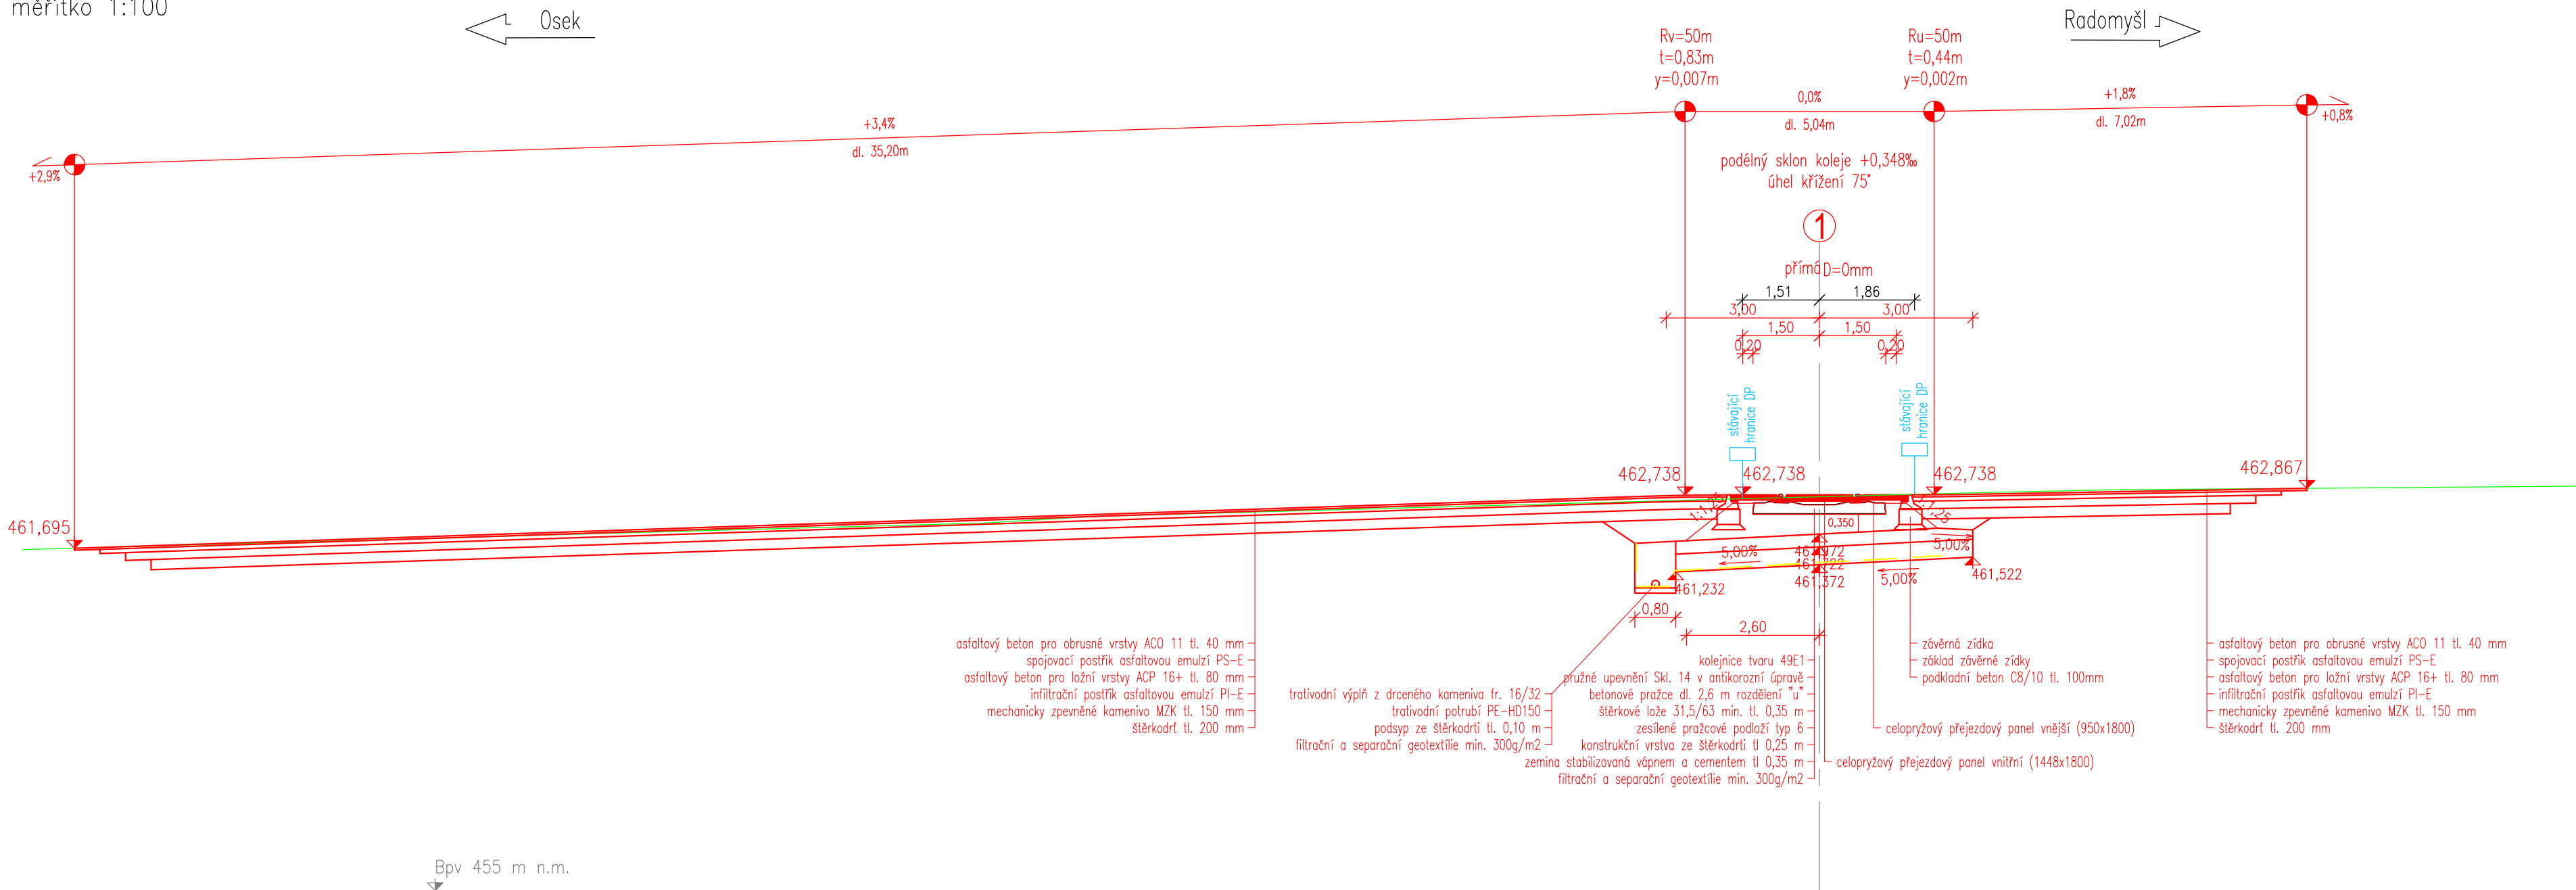

Příčný řez č. 2
km 39,875 000
měřítko 1:100

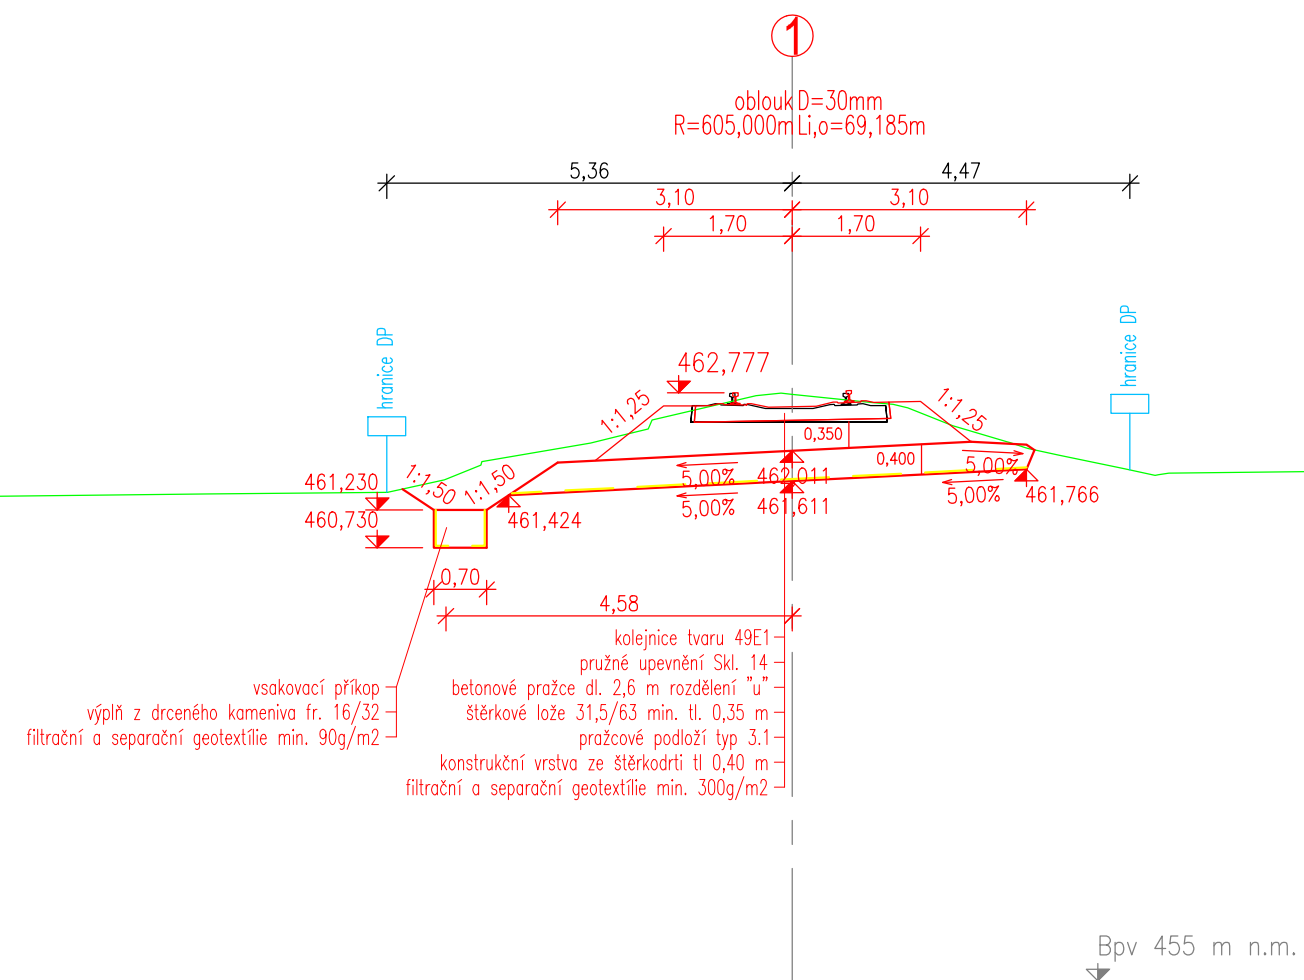

		Ministerstvo dopravy Státní fond dopravní infrastruktury	
Orientační schéma: 		Razítko oprávněné osoby:	
Podpis:		Datum:	
Revize:	Datum:	Popis:	Kontroloval:
P02	23.06.2021	Druhé dílčí odevzdání	Ing. Stanislav Rýznar
P01	31.03.2021	První dílčí odevzdání	Ing. Stanislav Rýznar
Stavebník/Investor:		Správa železnic, státní organizace	
Adresa:		Dlážděná 1003/7, 110 00 Praha 1	
Zástupce investora:		Stavební správa západ	
Adresa:		Sokolovská 1995/278, 190 00 Praha 9	
Zhotovitel stavby:		SAGASTA s.r.o.	
Adresa:		Novodvorská 1010/14, 142 00, Praha 4 - Lhotka	
Kontakt:		T: +420 261 344 100 E: info@sagasta.cz	
Zhotovitel objektu:		SAGASTA s.r.o.	
Adresa:		Novodvorská 1010/14, 142 00, Praha 4 - Lhotka	
Kontakt:		T: +420 261 344 100 E: info@sagasta.cz	
Hlavní projektant (HIP):		Specialista:	Odpovědný projektant:
Ing. Stanislav Rýznar		Ing. Jaroslav Kácovský	Ing. Emil Špaček
		Zpracovatel:	Ing. Jaroslav Kácovský
Název stavby/akce:		Rekonstrukce a doplnění závor na přejezdu P1383 v km 39,830 trati Březnice - Strakonice	
Název části:		Železniční svršek a spodek	
Název objektu:		Železniční svršek a spodek	
Název přílohy:		Příčné řezy	
Název dílčí části přílohy:		Kraj: Jihočeský	
		Katastrální území:	Radomyšl [738221]
		TUDU:	0431 G1
Stupeň dokumentace:		Datum zpracování:	Formáty:
DUSP		03/2021	5 x A4
		Měřítko:	1:100
S-číslo:		Stupeň dokumentace:	Část:
S-632000204		Část:	0211X-S-011011-X-X
Příloha:		Objekt:	0211X-S-011011-X-X
Revize:		Příloha:	0211X-S-011011-X-X
DOKUMENTACE LZE UŽÍVAT POUZE VE SMYSLU PŘÍSLUŠNÉ SMLOUVY O DÍLO. VÝKRES, O JEHO ČÁST, NEMŮŽE BYT KOPÍROVÁN NEBO JINÝM ZPŮSOBEM ROZŠŘOVÁN POUZE PO PŘEDCHOZÍM SOUHLASU SAGASTA, s.r.o.			