

PODÉLNÝ PROFIL
TK 65

Měřítko 1:500/50
km 404,862 074 - km 405,094 582

NOVÁ NIVELETA KOLEJE
NIVELETA TK - STÁVAJÍCÍ STAV

ODVODNĚNÍ

KÓTY NIVELETY TK - NOVÝ STAV

KÓTY NIVELETY TK - STÁVAJÍCÍ STAV


SROVNÁVACÍ ROVINA

STANIČENÍ

SKLONOVÉ POMĚRY






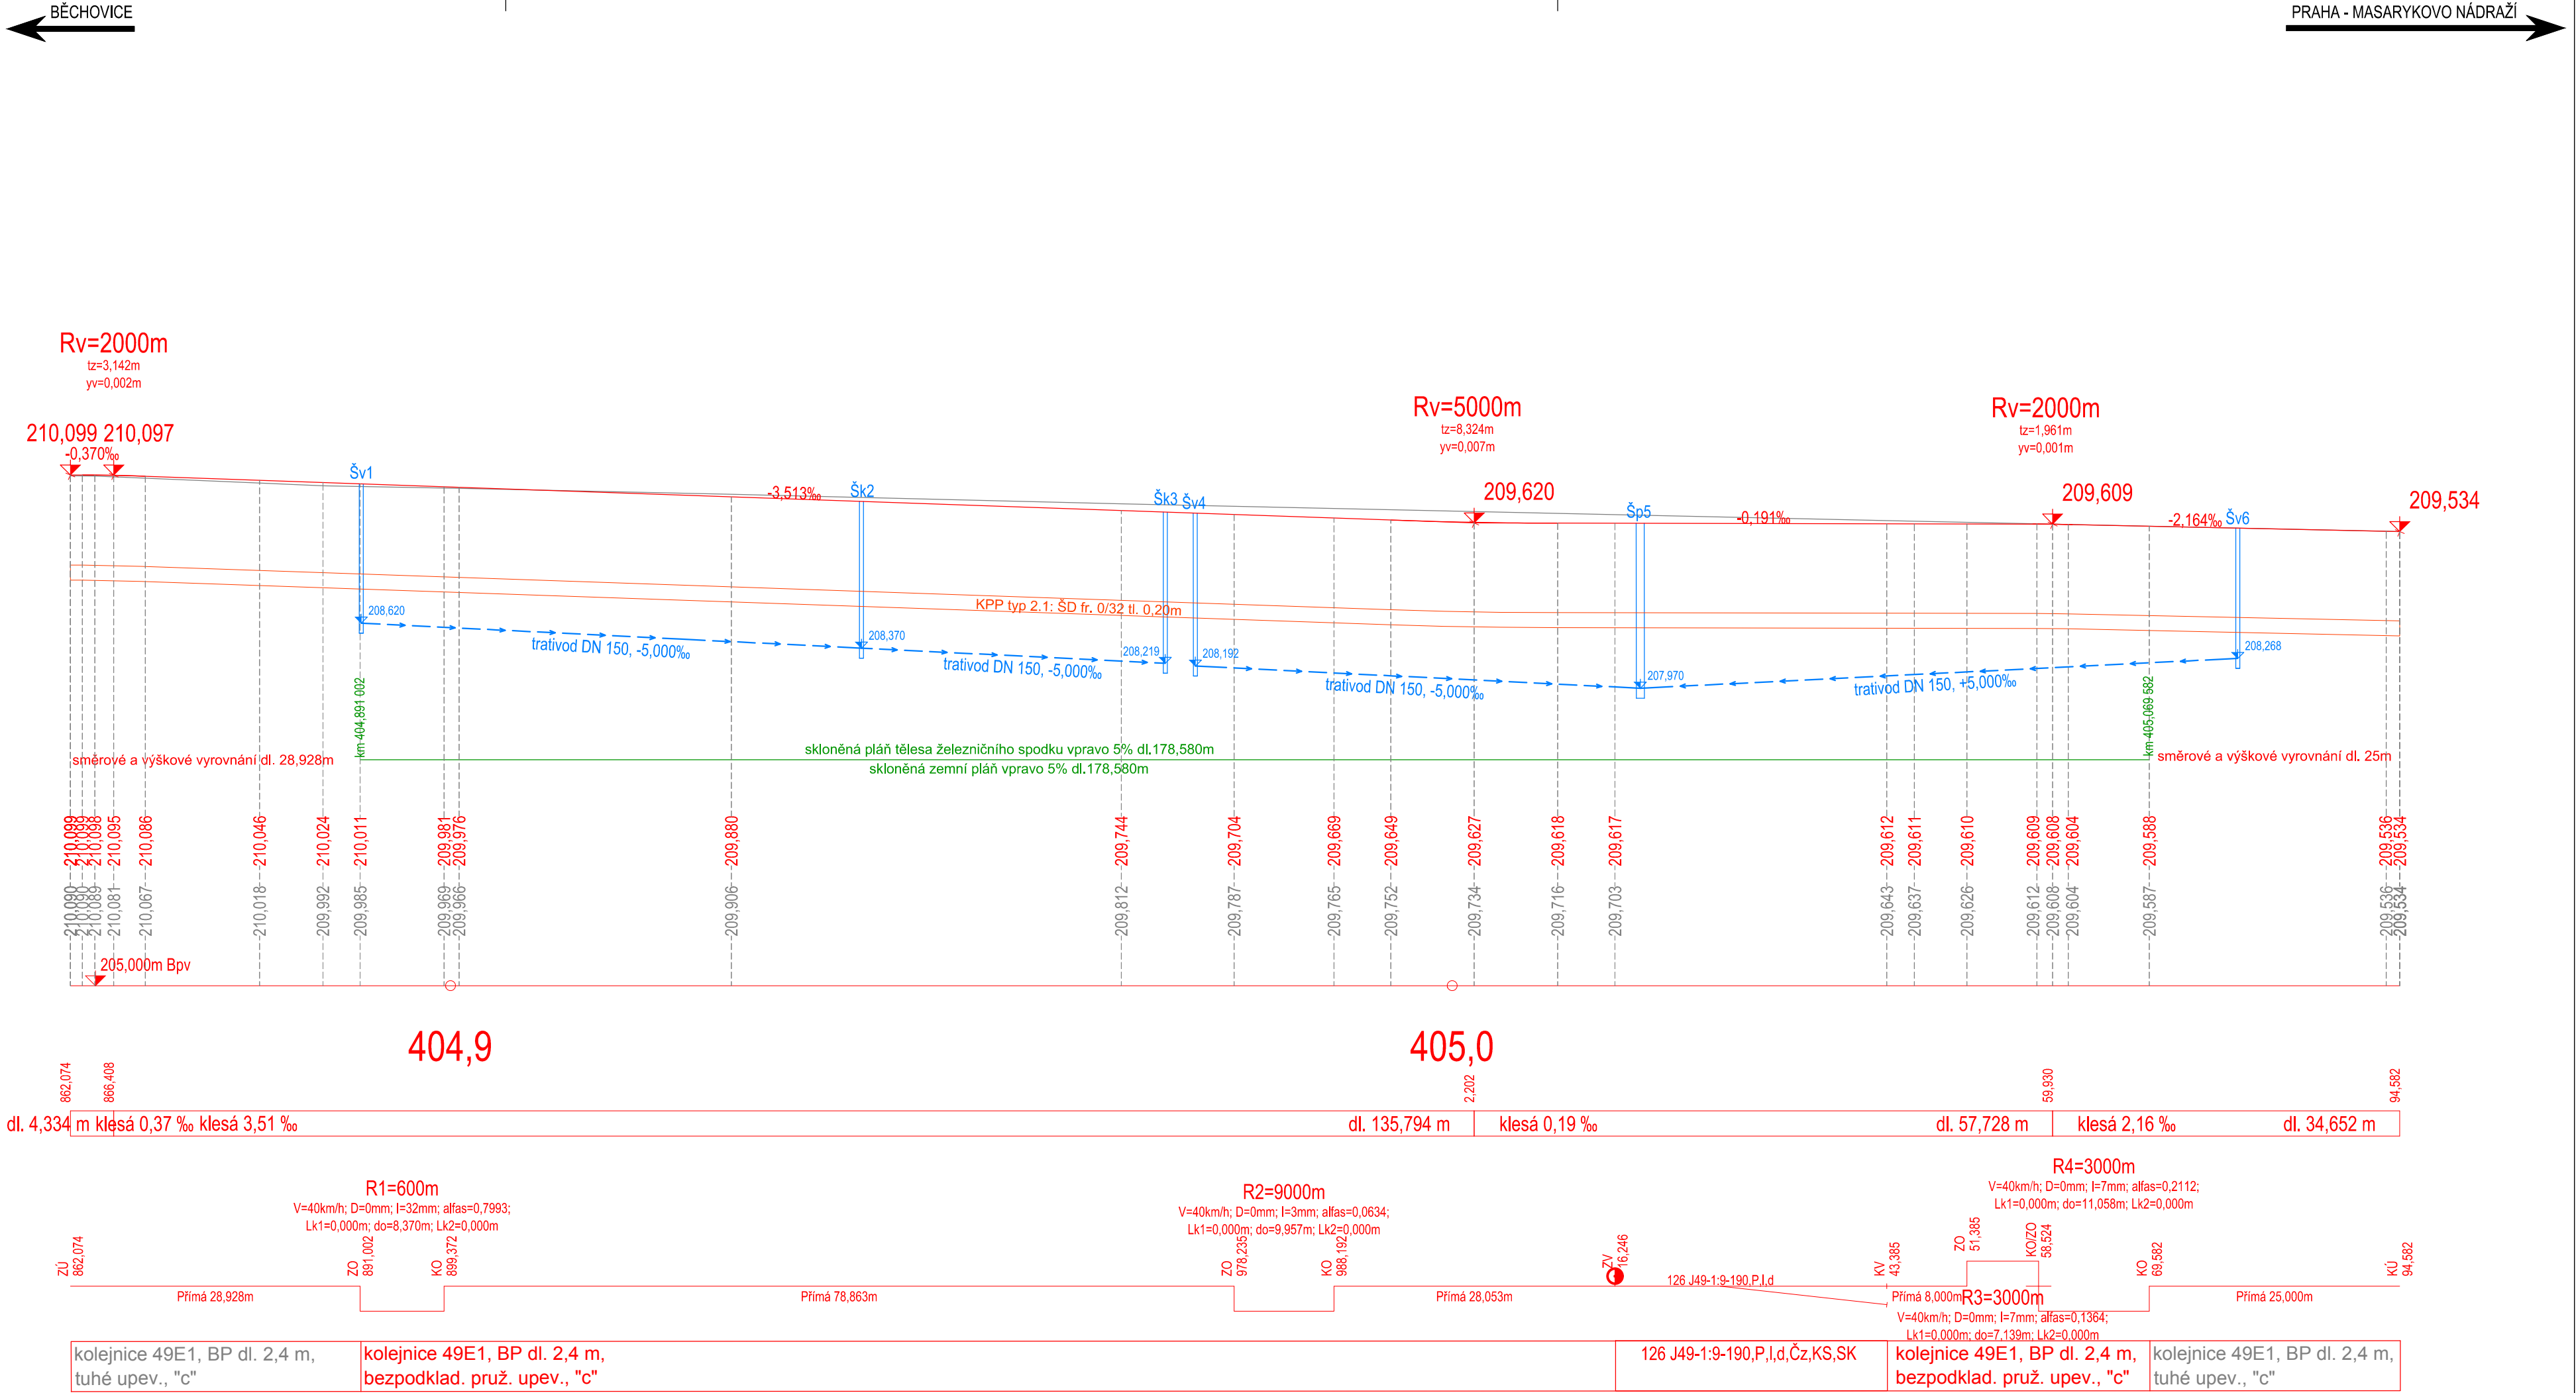




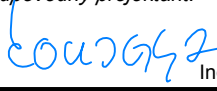
SMĚROVÉ POMĚRY

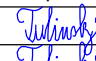MATERIÁL ŽELEZNIČNÍHO SVRŠKU



Souřadnicový systém: S-JTSK

Výškový systém: Bpv

Přehled verzí přílohy					
Číslo	Datum	Popis změny	Jméno	Podpis	
01	22.03.2021	DUSP + PDPS	Ing. Jozef Tulinský		
P02	17.12.2020	Dokumentace se zpracovanými připomínkami	Ing. Jozef Tulinský		
P01	30.09.2020	Dokumentace k připomínkám	Ing. Jozef Tulinský		
Zadavatel: Správa železnic, státní organizace Dlážděná 1003/7, Praha 1 - Nové Město 110 00 Správa železnic, Stavební správa západ Sokolovská 278/1955, Praha 9 190 00					
Zhotovitel: PROJEKT servis spol. s r.o. U Elektry 830/2b, Praha 9 - Hloubětín 198 00 IČ: 49823141 tel.: 281 090 860 www.projekt-servis.cz firma@projekt-servis.cz					
Hlavní inženýr projektu:  Ing. Martin Koudelka		Zástupce hlavního inženýra projektu  Ing. Michaela Kopálová			
Zpracovatel části: PROJEKT servis spol. s r.o. U Elektry 830/2b, Praha 9 - Hloubětín 198 00 IČ: 49823141 tel.: 281 090 860 www.projekt-servis.cz firma@projekt-servis.cz					
Vypracoval:  Ing. Jozef Tulinský		Kontroloval:  Bc. Martin Juga		Odpovědný projektant:  Ing. Martin Koudelka	
KRAJ: Praha		OKRES: Praha hl. m.		OÚ: Praha hl. m.	
Název akce: Přemístění haly pro OTV a zřízení integrovaného pracoviště OTV a ST v rámci OŘ Praha					
Část: D.2.1.1 KOLEJOVÝ SVRŠEK A SPODEK SO 10-10-01 Železniční svršek, SO 10-11-01 Železniční spodek			Číslo zakázky: ZAK-2019-06		
			Stupeň:	DUSP+PDPS	
			Datum:	03/2021	
			Měřítko:	1:500/50	
Příloha:			Formát:	4xA4	
PP koleje č. 65 ŽST Praha-Libeň			Verze:	Část:	Č. přílohy:
			01	D.2.1.1	3.1