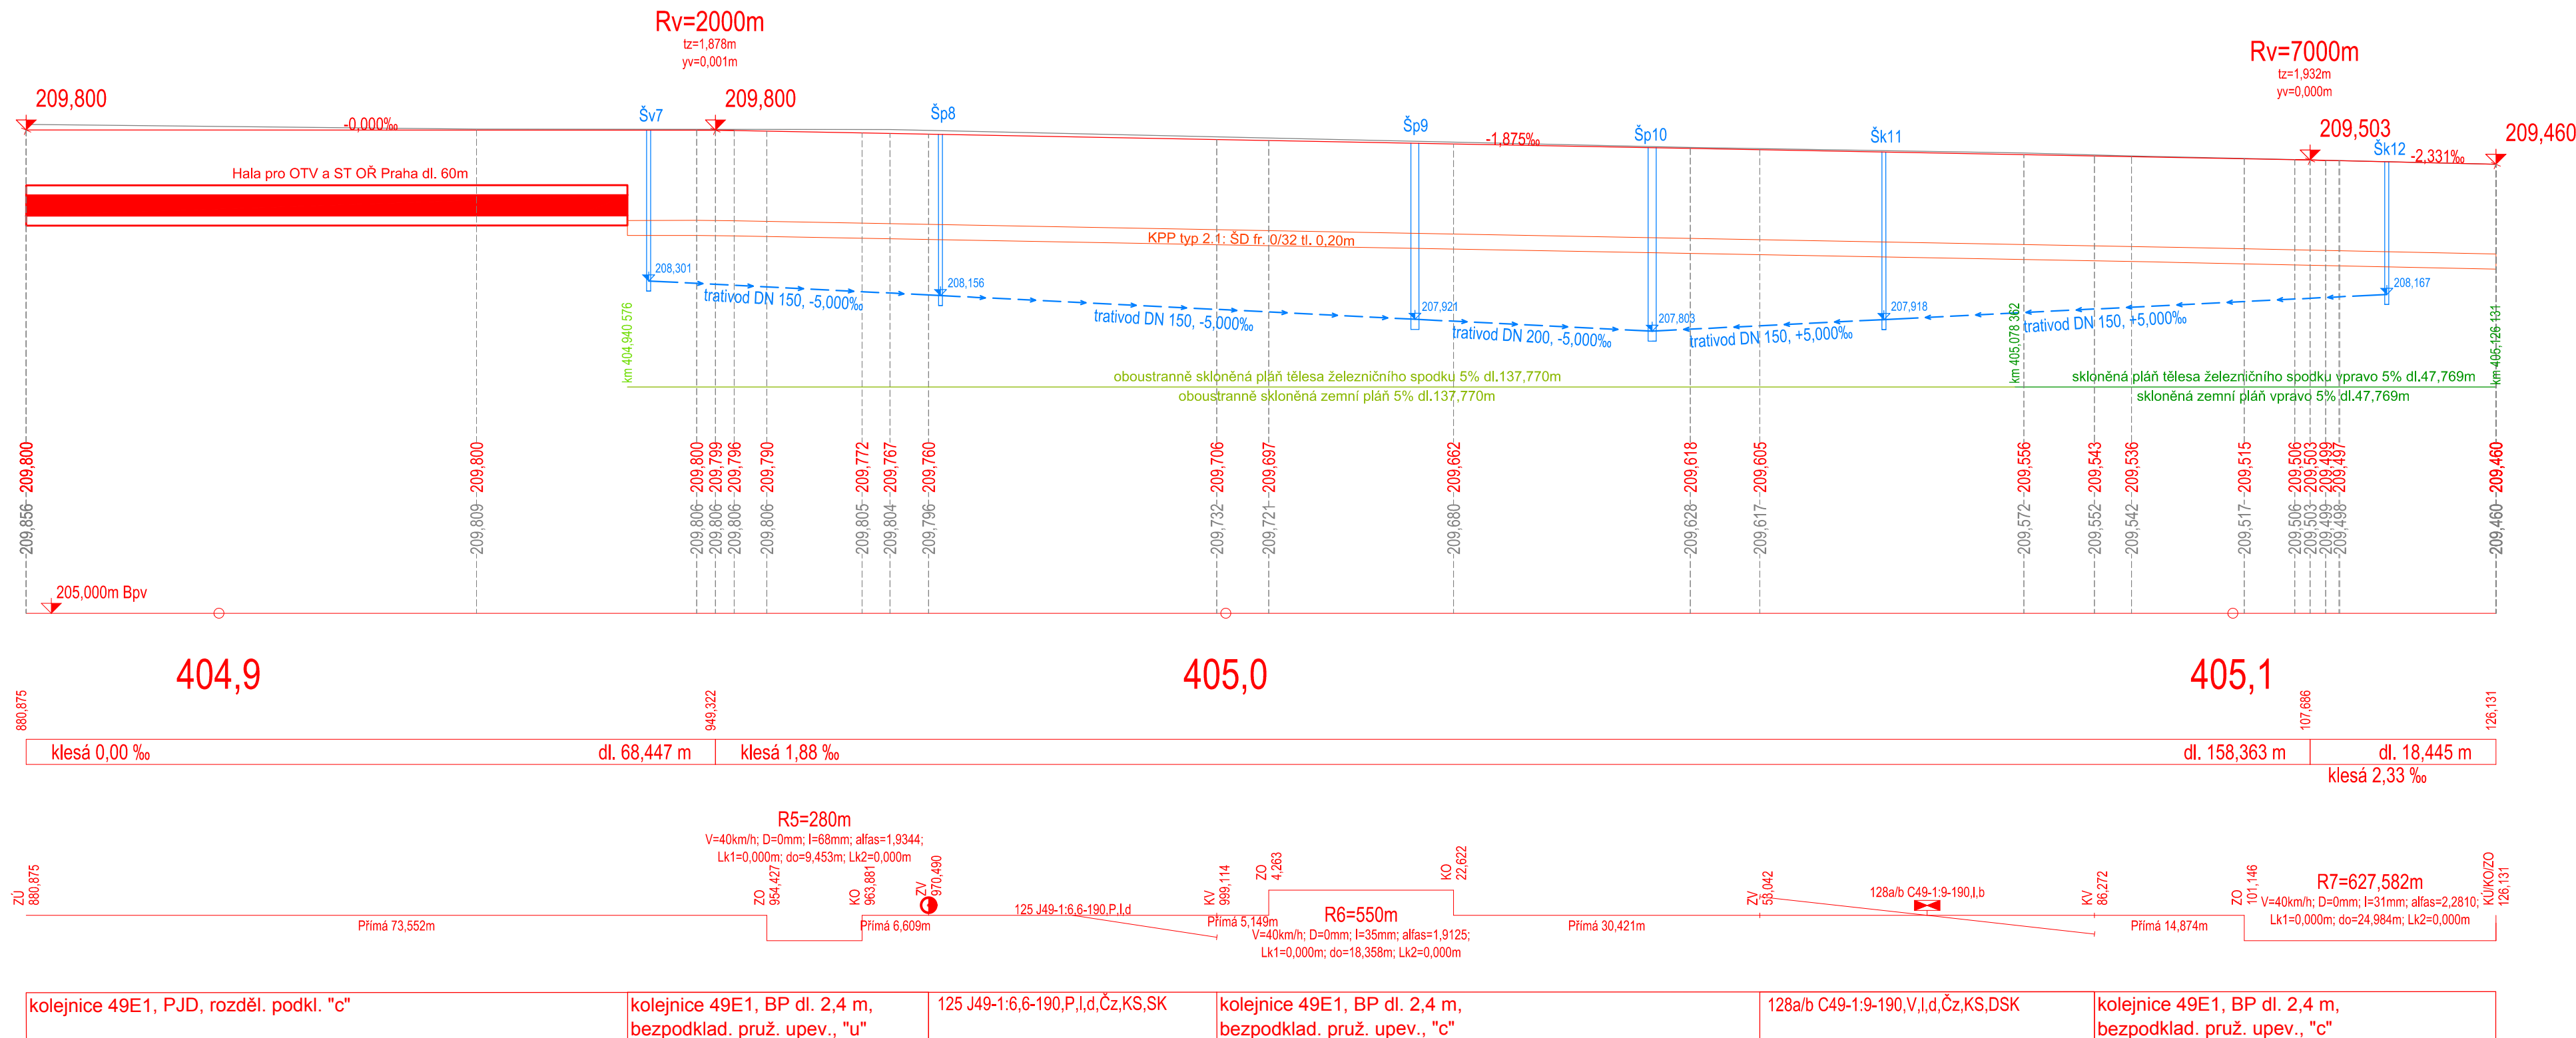


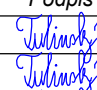
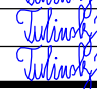








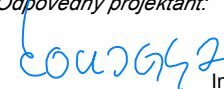
km 404,880 875 - km 405,126 131

## SKLONOVÉ POMĚRY

## MATERIÁL ŽELEZNIČNÍHO SVRŠKU



Výškový systém: Bpv

Přehled verzí přílohy					
Číslo	Datum	Popis změny	Jméno	Podpis	
01	22.03.2021	DUSP + PDPS	Ing. Jozef Tulinský		
P02	17.12.2020	Dokumentace se zapracovanými připomínkami	Ing. Jozef Tulinský		
P01	30.09.2020	Dokumentace k připomínkám	Ing. Jozef Tulinský		
Zadavatel: <b>Správa železnic, státní organizace</b> Dlážděná 1003/7, Praha 1 - Nové Město 110 00 <b>Správa železnic, Stavební správa západ</b> Sokolovská 278/1955, Praha 9 190 00					
Zhotovitel: <b>PROJEKT servis spol. s r.o.</b> U Elektry 830/2b, Praha 9 - Hloubětín 198 00 IČ: 49823141 tel.: 281 090 860 www.projekt-servis.cz   firma@projekt-servis.cz					
Hlavní inženýr projektu:  Ing. Martin Koudelka		Zástupce hlavního inženýra projektu  Ing. Michaela Kopalová			
Zpracovatel části: <b>PROJEKT servis spol. s r.o.</b> U Elektry 830/2b, Praha 9 - Hloubětín 198 00 IČ: 49823141 tel.: 281 090 860 www.projekt-servis.cz   firma@projekt-servis.cz					
Vypracoval:  Ing. Jozef Tulinský		Kontroloval:  Bc. Martin Juga	Odpovědný projektant:  Ing. Martin Koudelka		
KRAJ: Praha		OKRES: Praha hl. m.	OÚ: Praha hl. m.		
Název akce: <b>Přemístění haly pro OTV a zřízení integrovaného pracoviště OTV a ST v rámci OŘ Praha</b>					
Část: D.2.1.1 KOLEJOVÝ SVRŠEK A SPODEK <b>SO 10-10-01 Železniční svršek, SO 10-11-01 Železniční spodek</b>			Číslo zakázky: <b>ZAK-2019-06</b>		
			Stupeň:	DUSP+PDPS	
Příloha:			Datum:	03/2021	
			Měřítko:	1:500/50	
			Formát:	4xA4	
<b>PP koleje č. 66 ŽST Praha-Libeň</b>			Verze:	Část:	Č. přílohy:
			<b>01</b>	<b>D.2.1.1</b>	<b>3.2</b>