




DETAIL 2
M 1:10

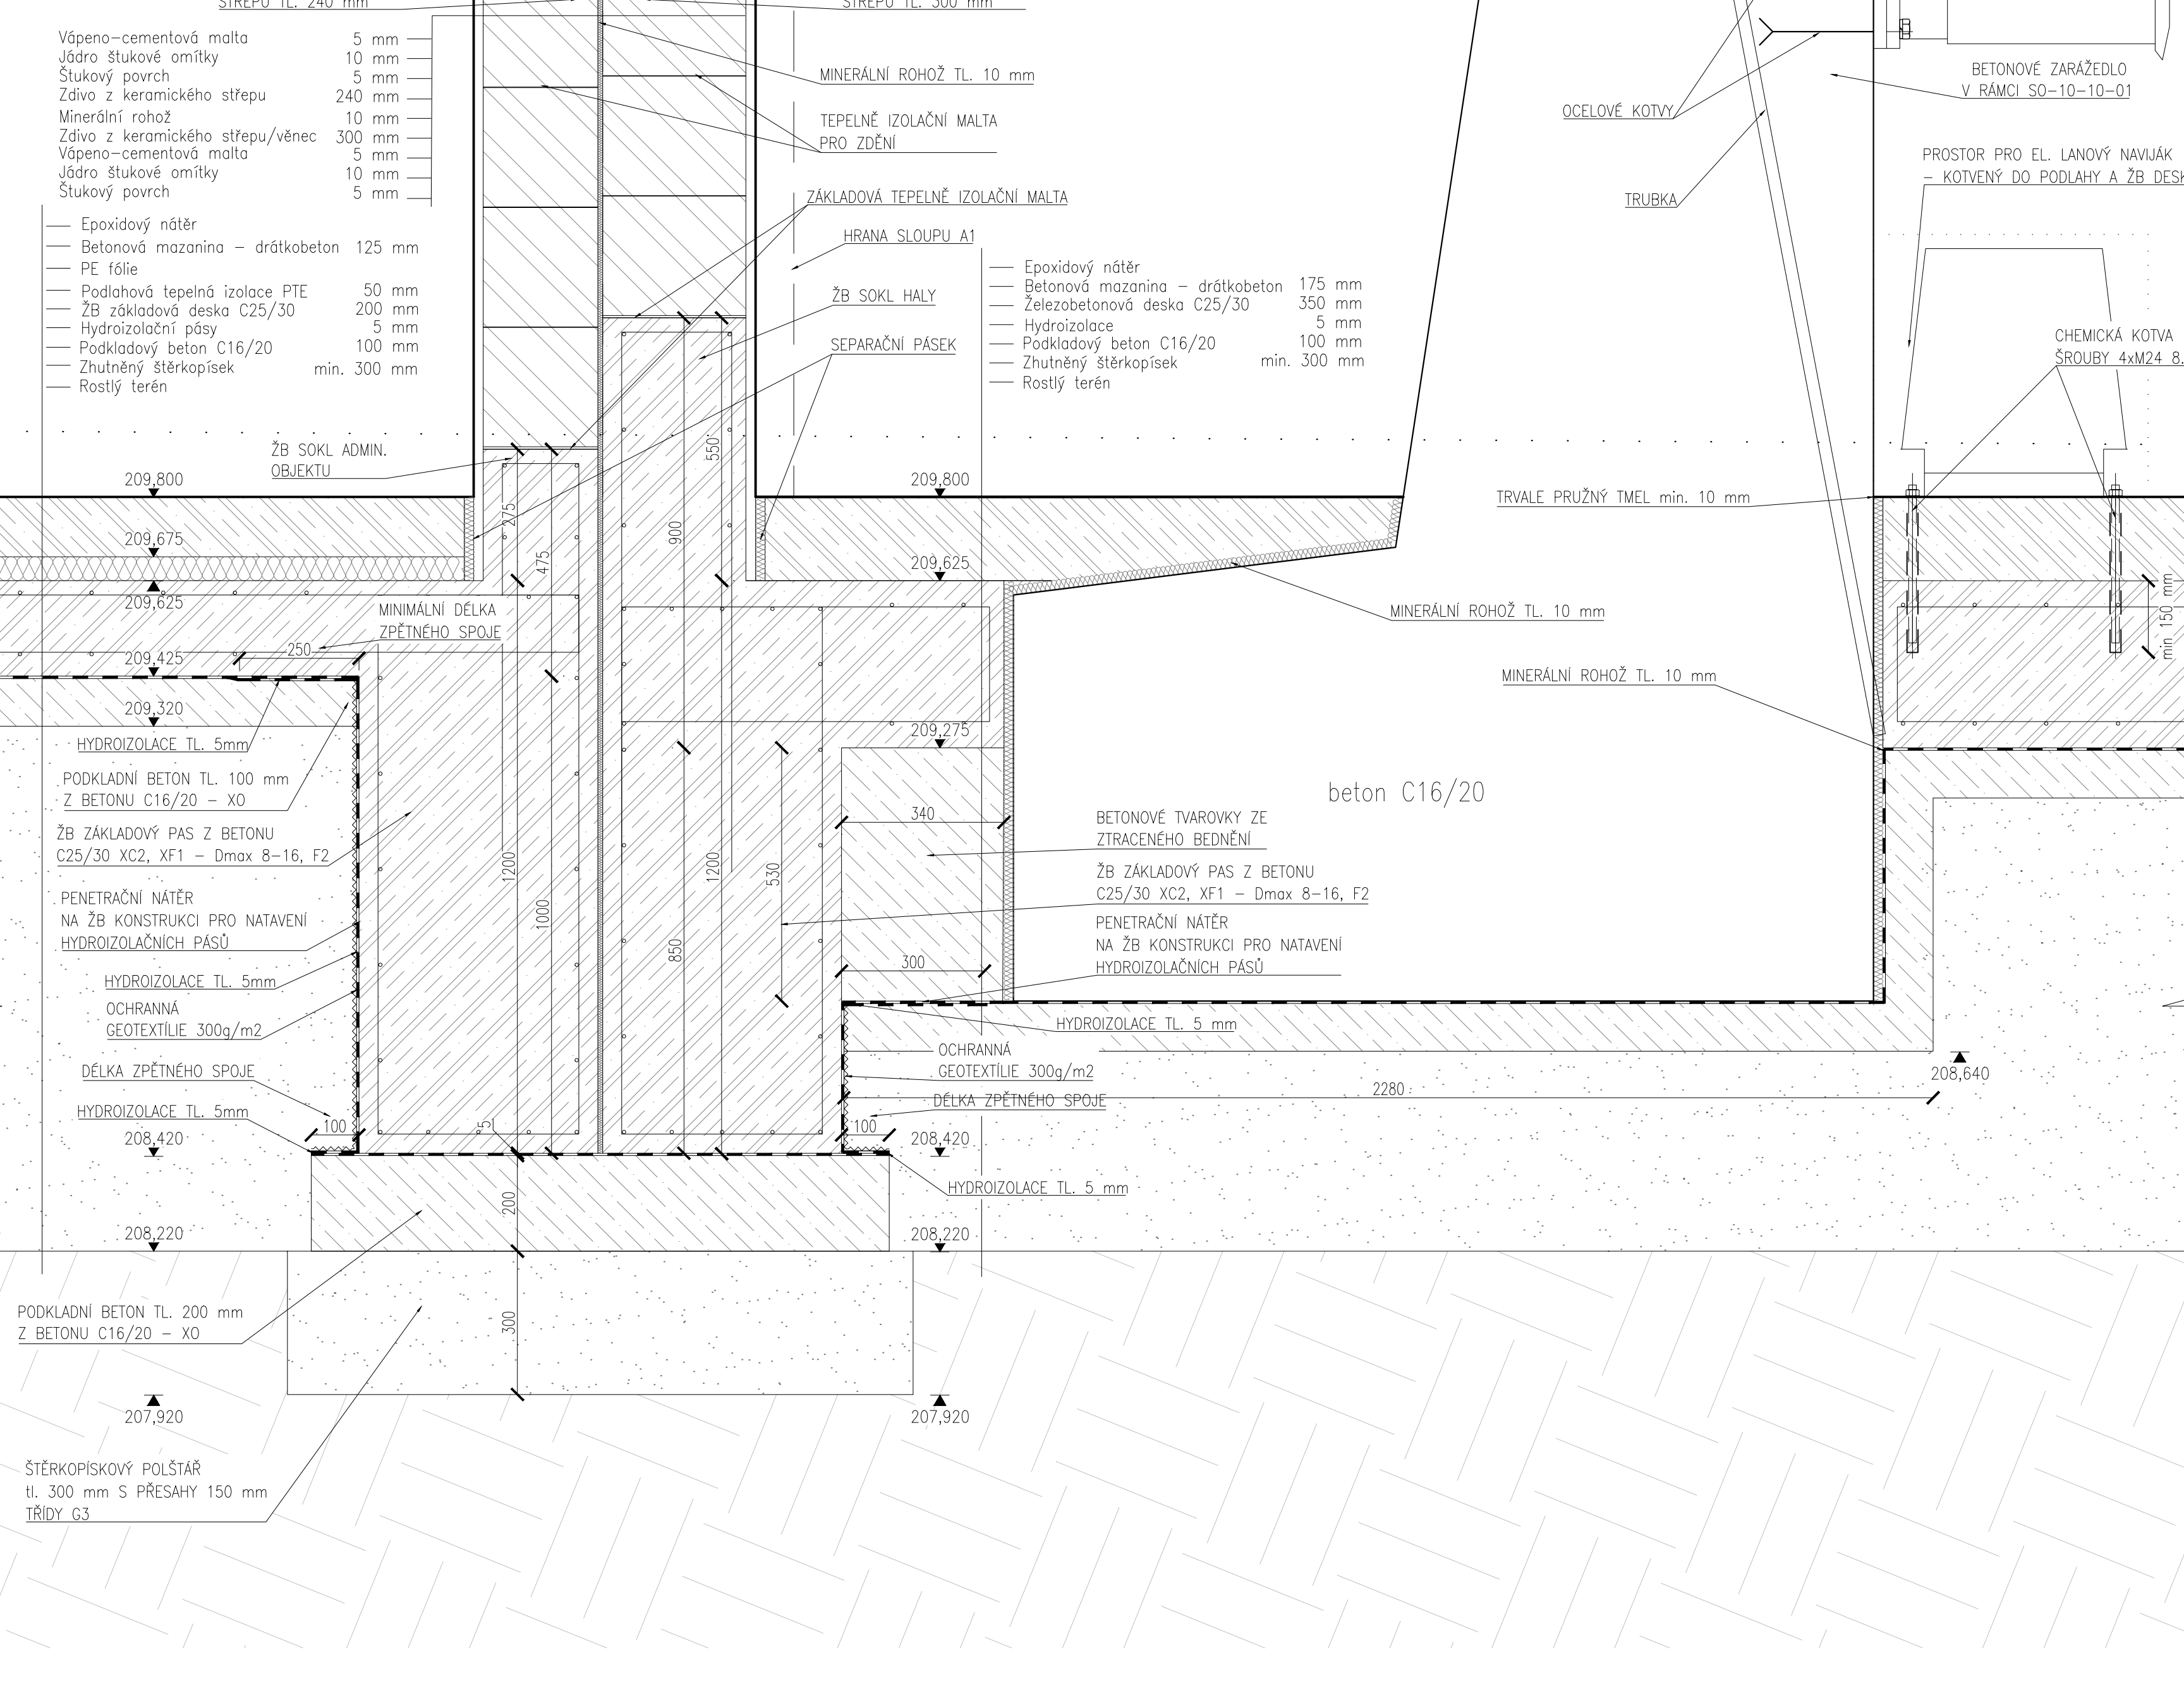

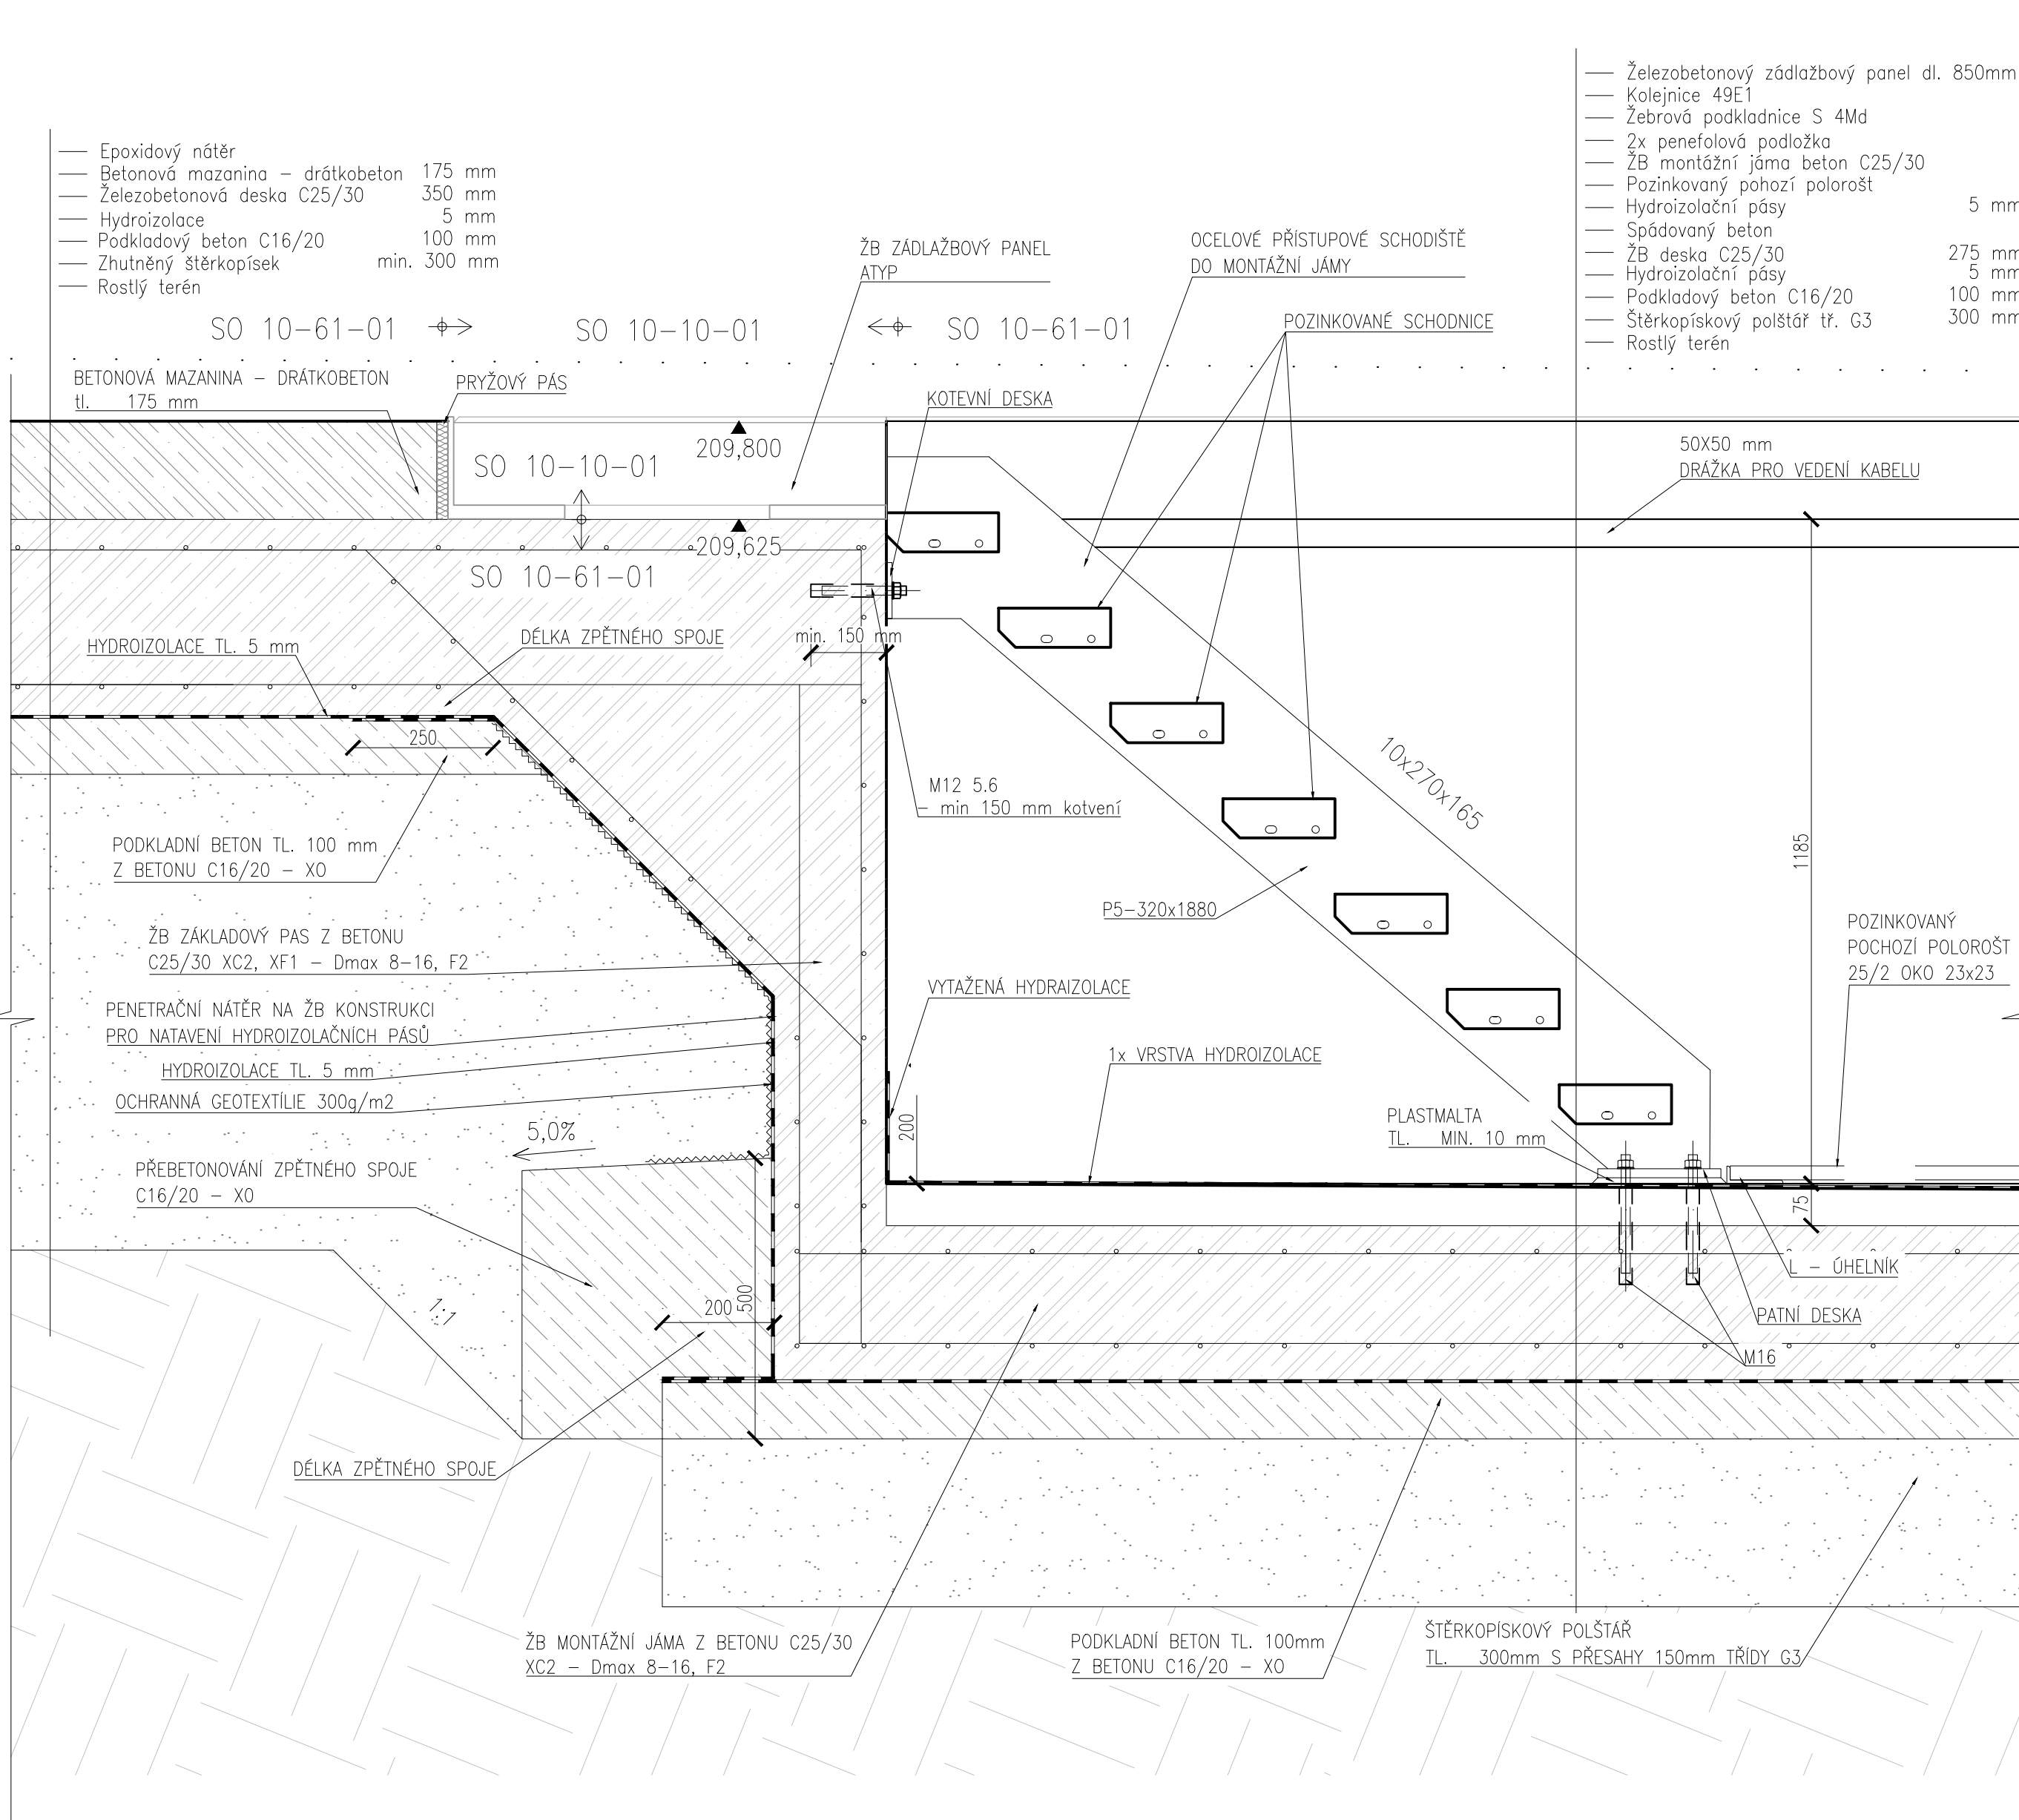






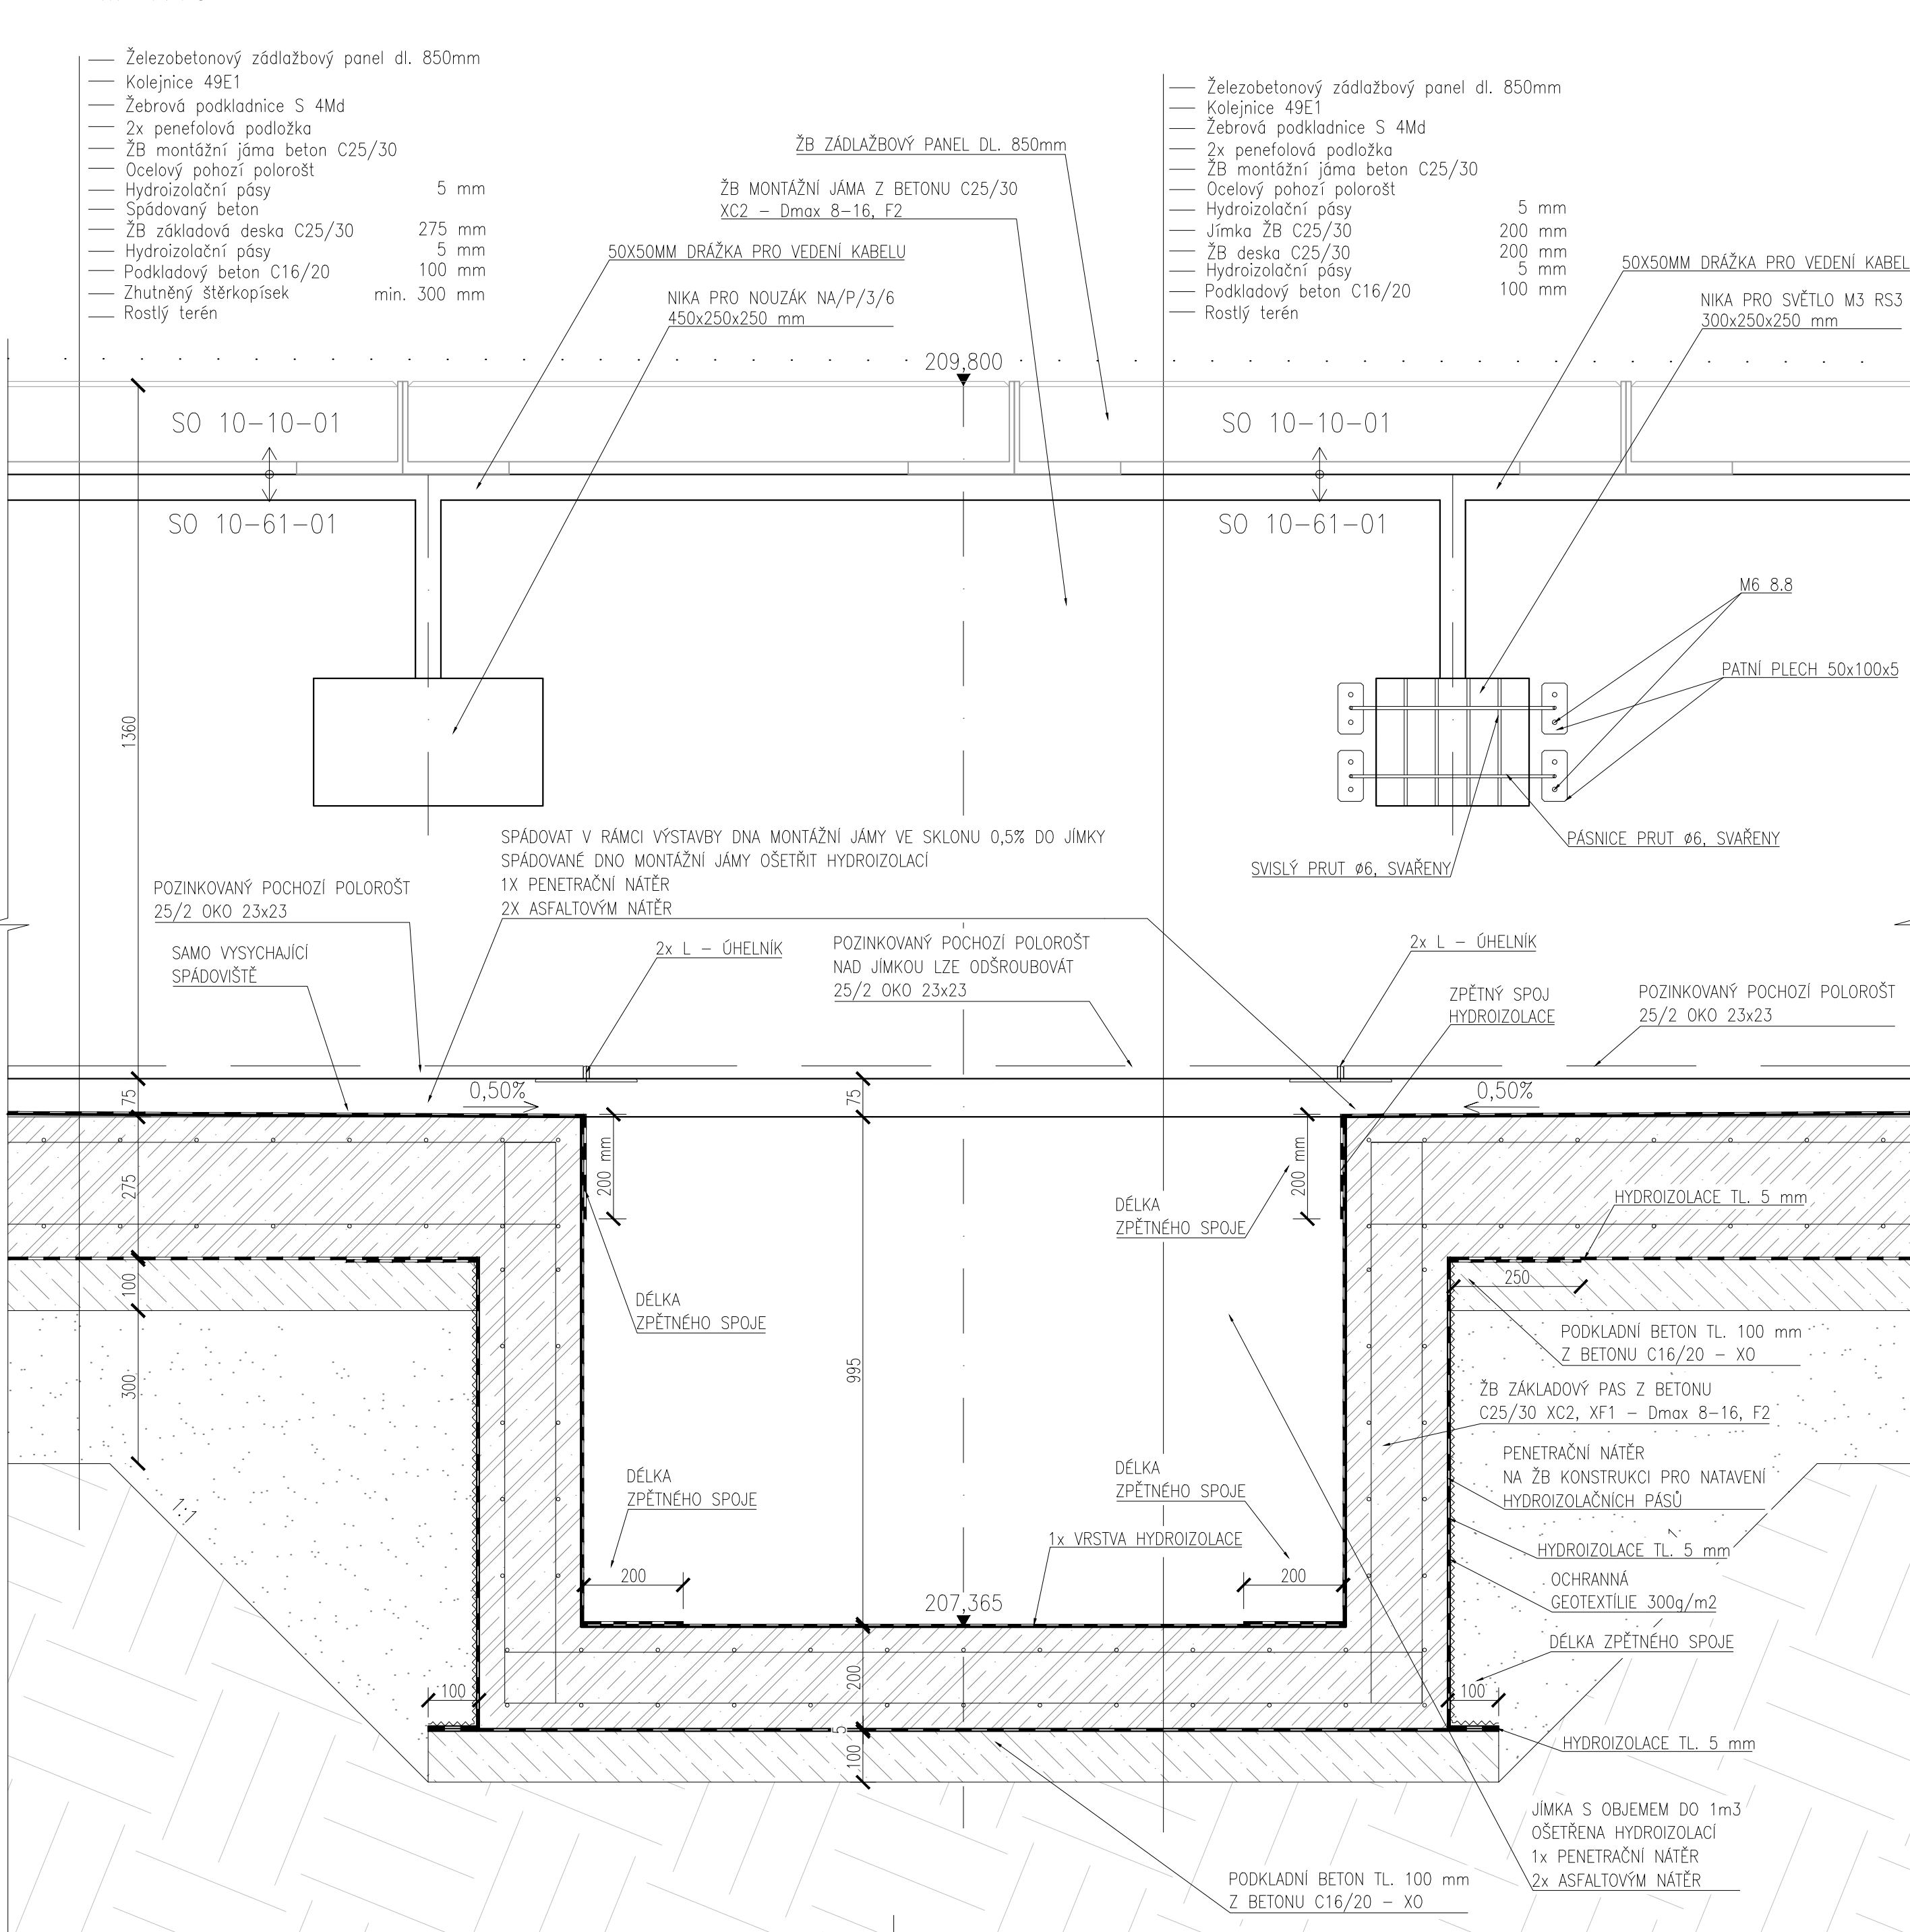


DETAIL 22
M 1:10



DETAIL 23
M 1:10

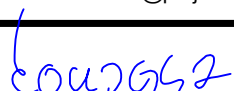

Souřadnicový systém: S-JTSK
Výškový systém: Bpv

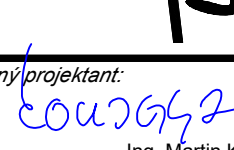Přehled verzí přílohy			
Císlo	Datum	Popis změny	
03	22.03.2021	DUSP + PDPS	Jméno SIMON VANĚK Podpis 
02	17.12.2020	Dokumentace se zapracováními připomínkami	Jméno SIMON VANĚK Podpis 
Zadavatel:		Správa železnic, státní organizace Dlážděná 1003/7, Praha 1 - Nové Město 110 00  Správa železnic, Státní správa západ Sokolovská 278/1955, Praha 9 190 00	
Zhotovitel:		PROJEKT servis spol. s r.o. U Elektrky 830/2b, Praha 9 - Hloubětín 196 00 IČ: 49823141 tel.: 281 090 860 www.projekt-servis.cz firma@projekt-servis.cz 	
Hlavní inženýr projektu:		Zástupce hlavního inženýra projektu  Ing. Martin Koudełka  Ing. Michaela Kopalová	
Zpracovatel částí:		PROJEKT servis spol. s r.o. U Elektrky 830/2b, Praha 9 - Hloubětín 196 00 IČ: 49823141 tel.: 281 090 860 www.projekt-servis.cz firma@projekt-servis.cz 	
Vypracoval:	Kontroloval:	Odpovědný projektant:	
 Simon Vaněk	 Ing. Michaela Kopalová	 Ing. Martin Koudełka	
KRAJ: Praha	OKRES: Praha hl. m.	OÚ: Praha hl. m.	
Název akce: Přemístění haly pro OTV a zřízení integrovaného pracoviště OTV a ST v rámci OR Praha			
Část:		Číslo zakázky: ZAK-2019-06	
SO 10-61-01 ŽST Praha-Libeň, Hala pro kolejová vozidla a integrované pracoviště ST OR a OTV OR		Stupeň: DUSP + PDPS Datum: 03/2021 Měřítko: 1:10 Formát: 9x4A	
Příloha: Detaily 21 - 23		Verze: 01 Část: D.2.2.1.1.1 Č. přílohy: 15.6	

Dokument lze užívat pouze ve smyslu příslušné smlouvy o dílo. Žádná jeho část nemůže být dle zákona č. 121/2000 Sb. kopírována nebo jiným způsobem rozšiřována bez souhlasu PROJEKT servis spol. s r.o.