




PŘÍČNÉ ŘEZY A-A  
M1:50

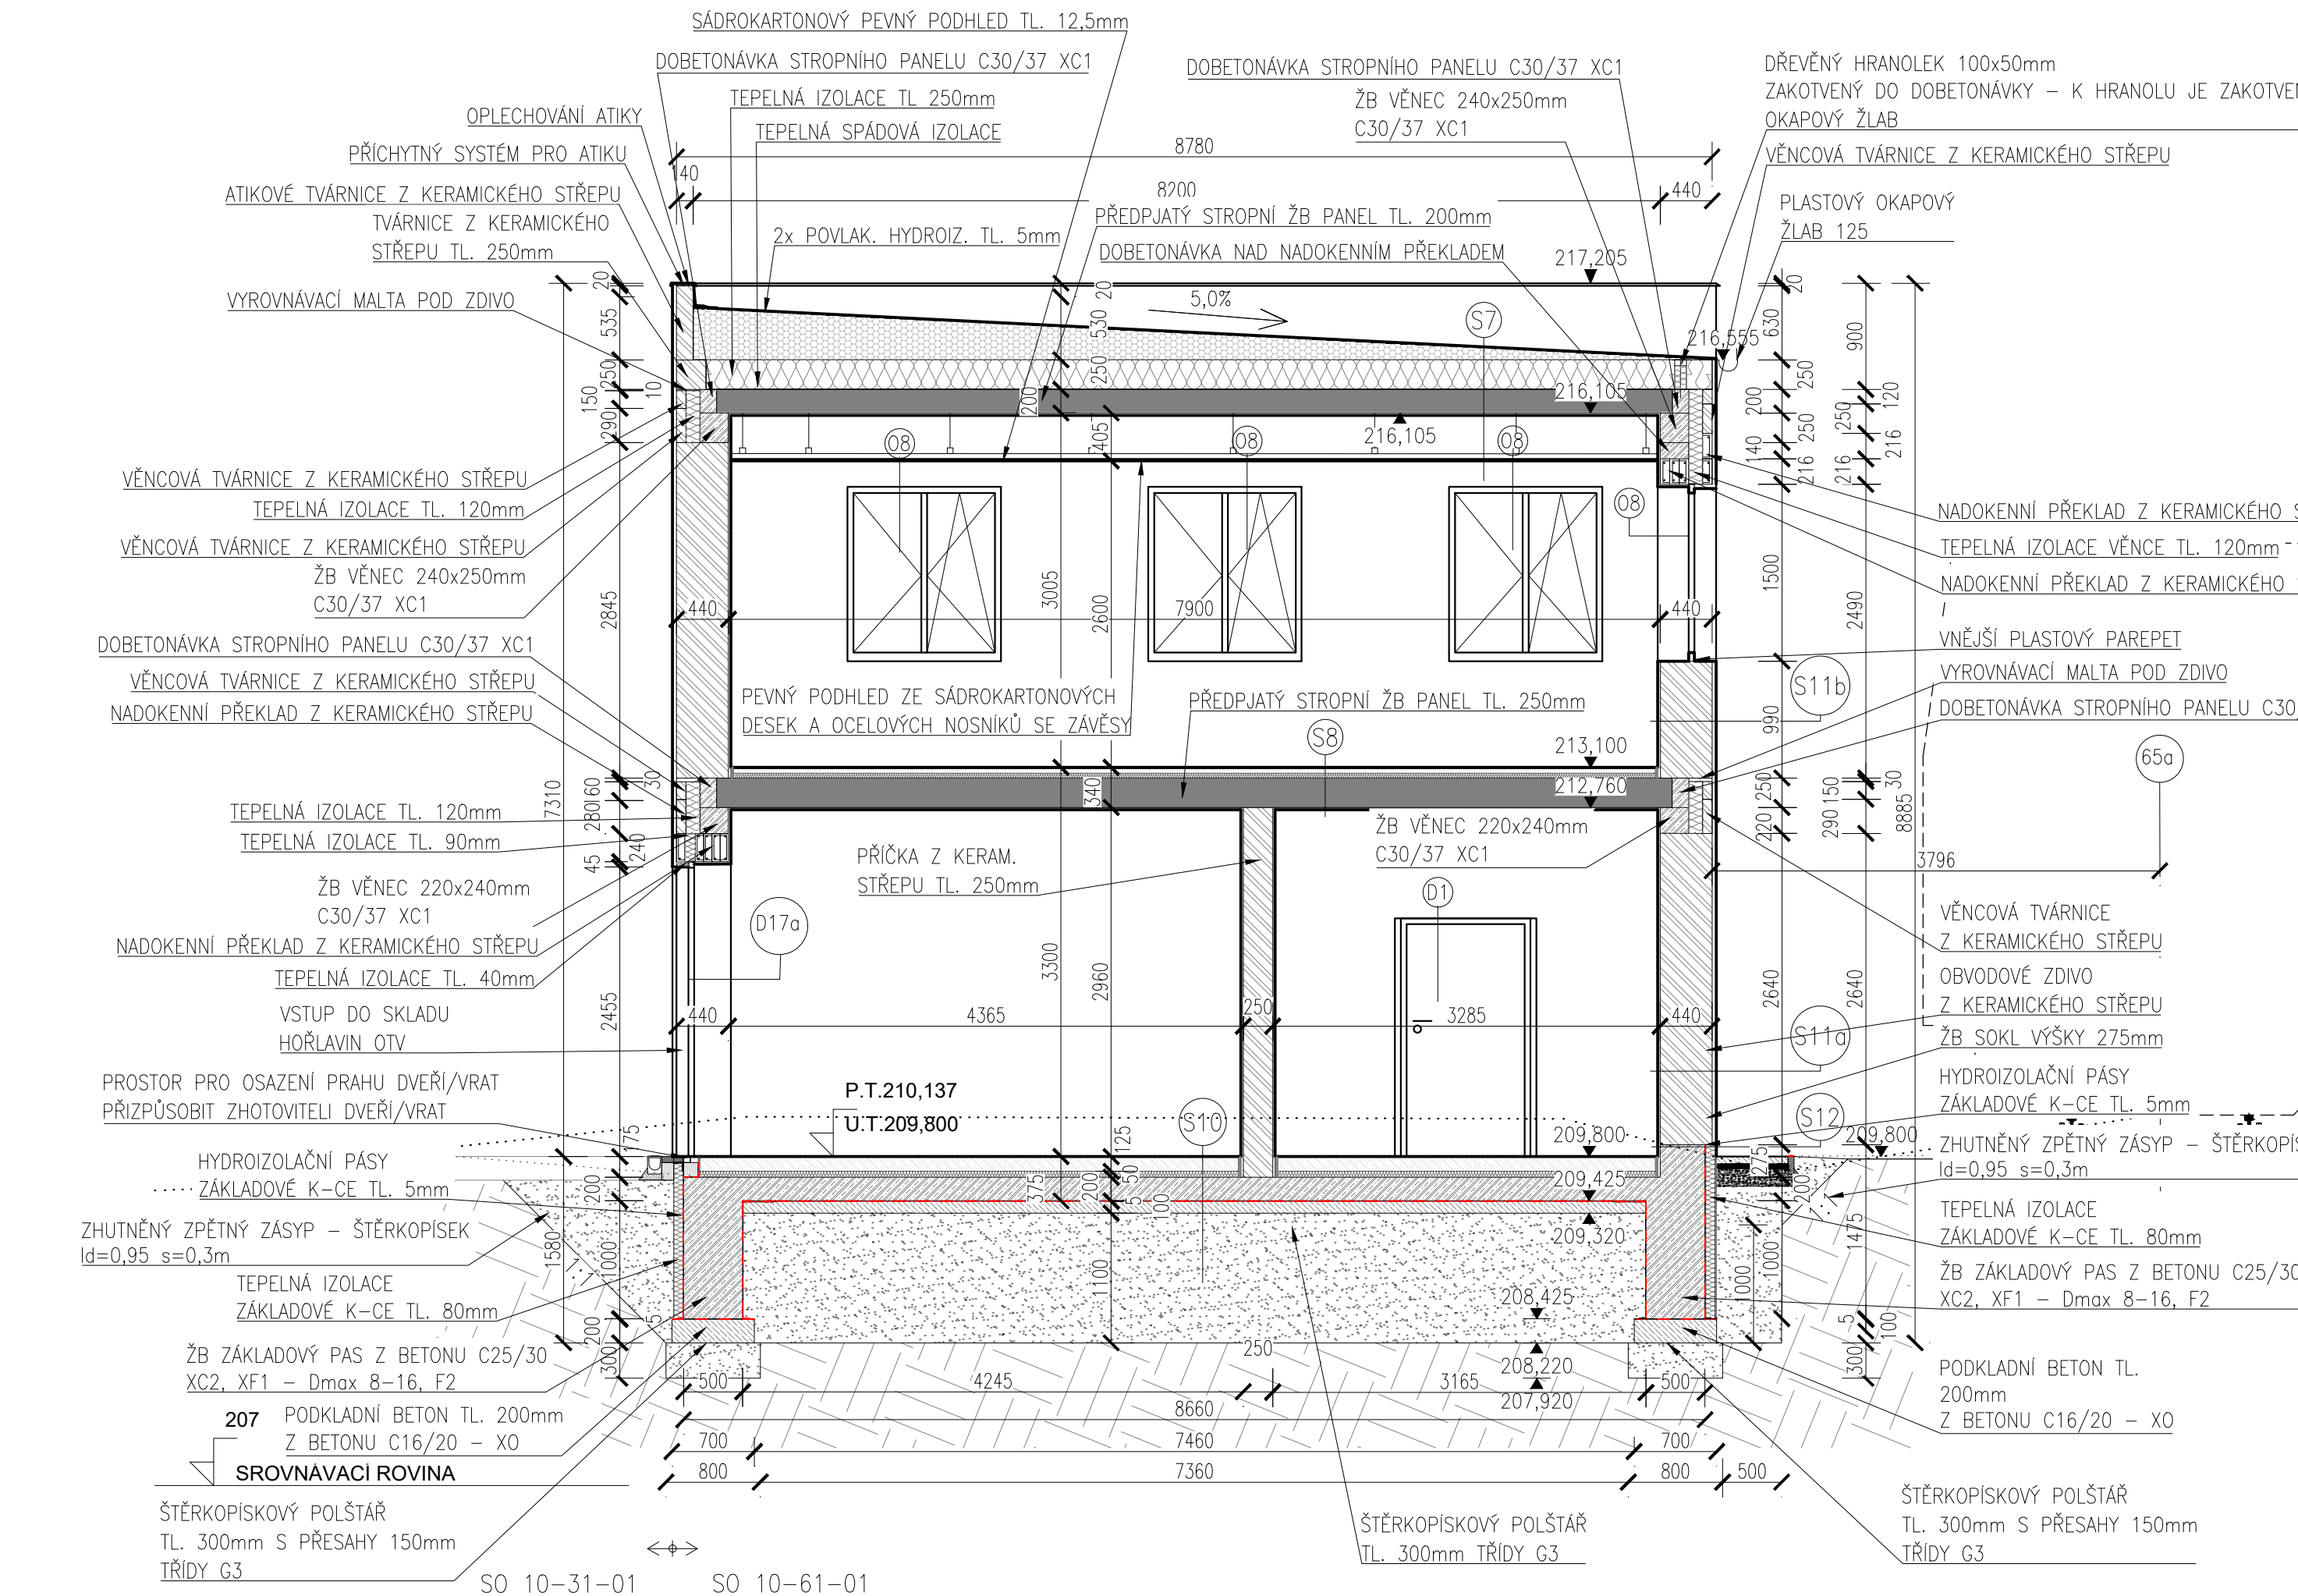

PŘÍČNÉ ŘEZY B-B'  
M1:50

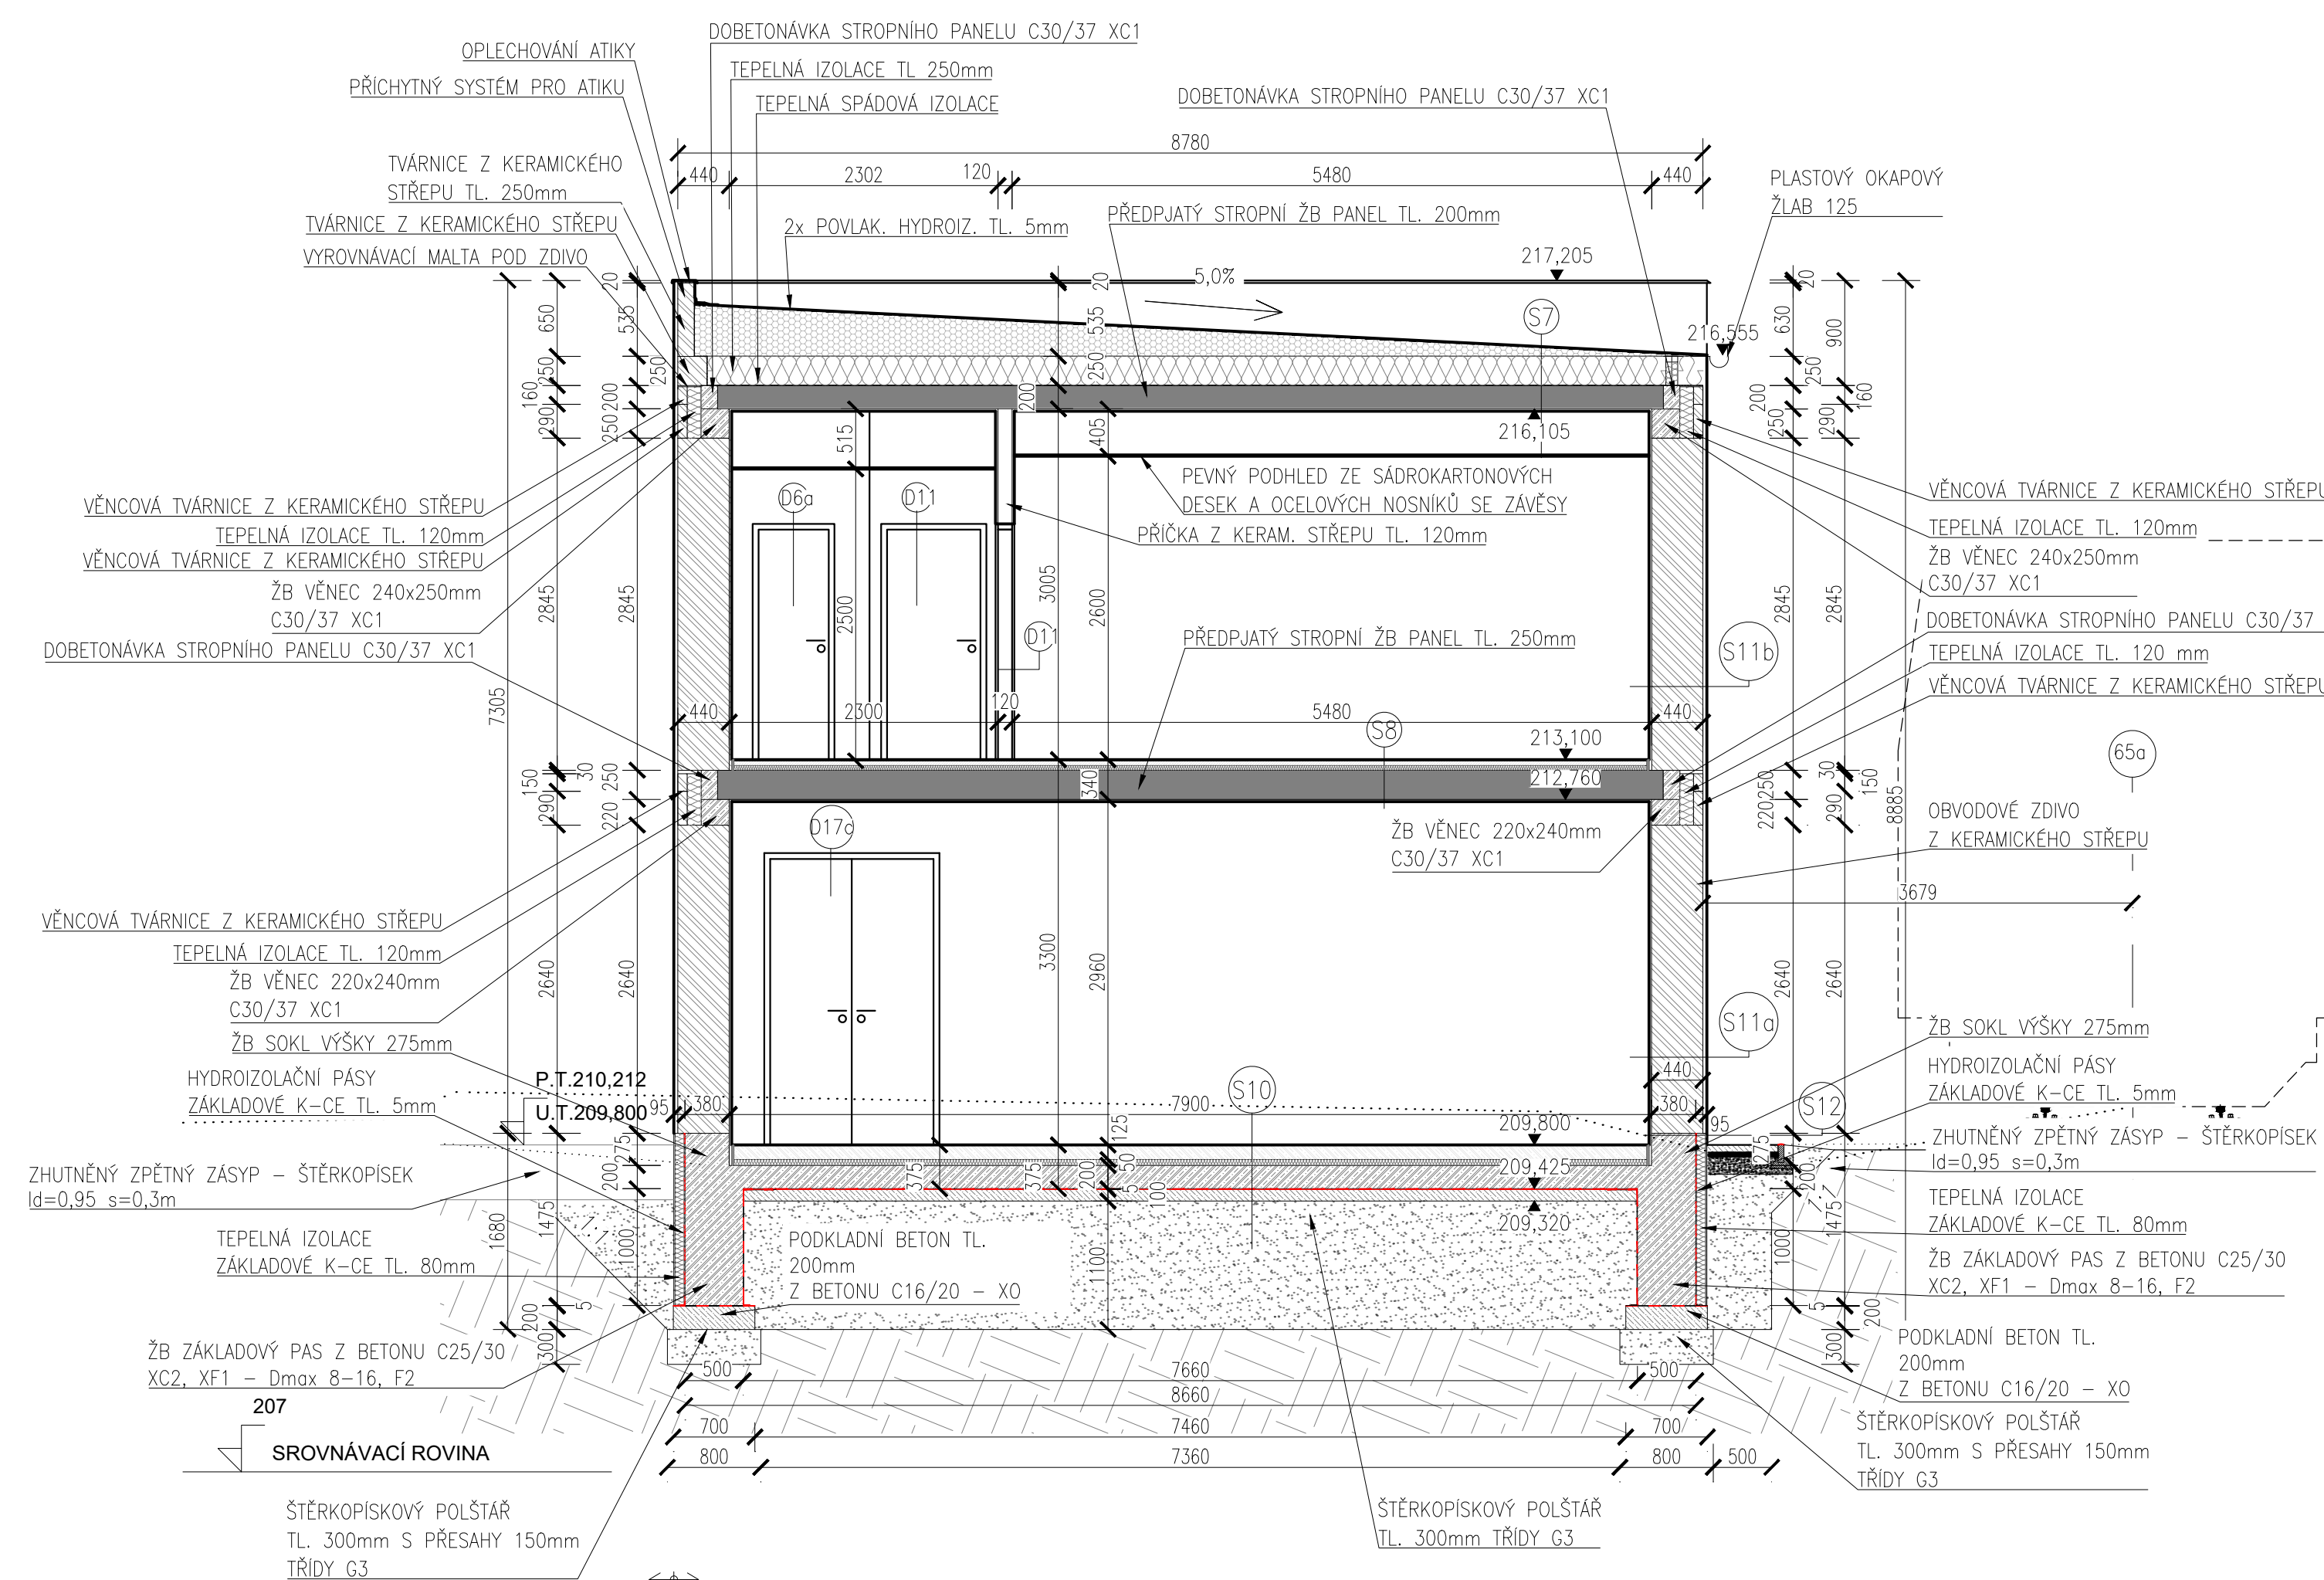



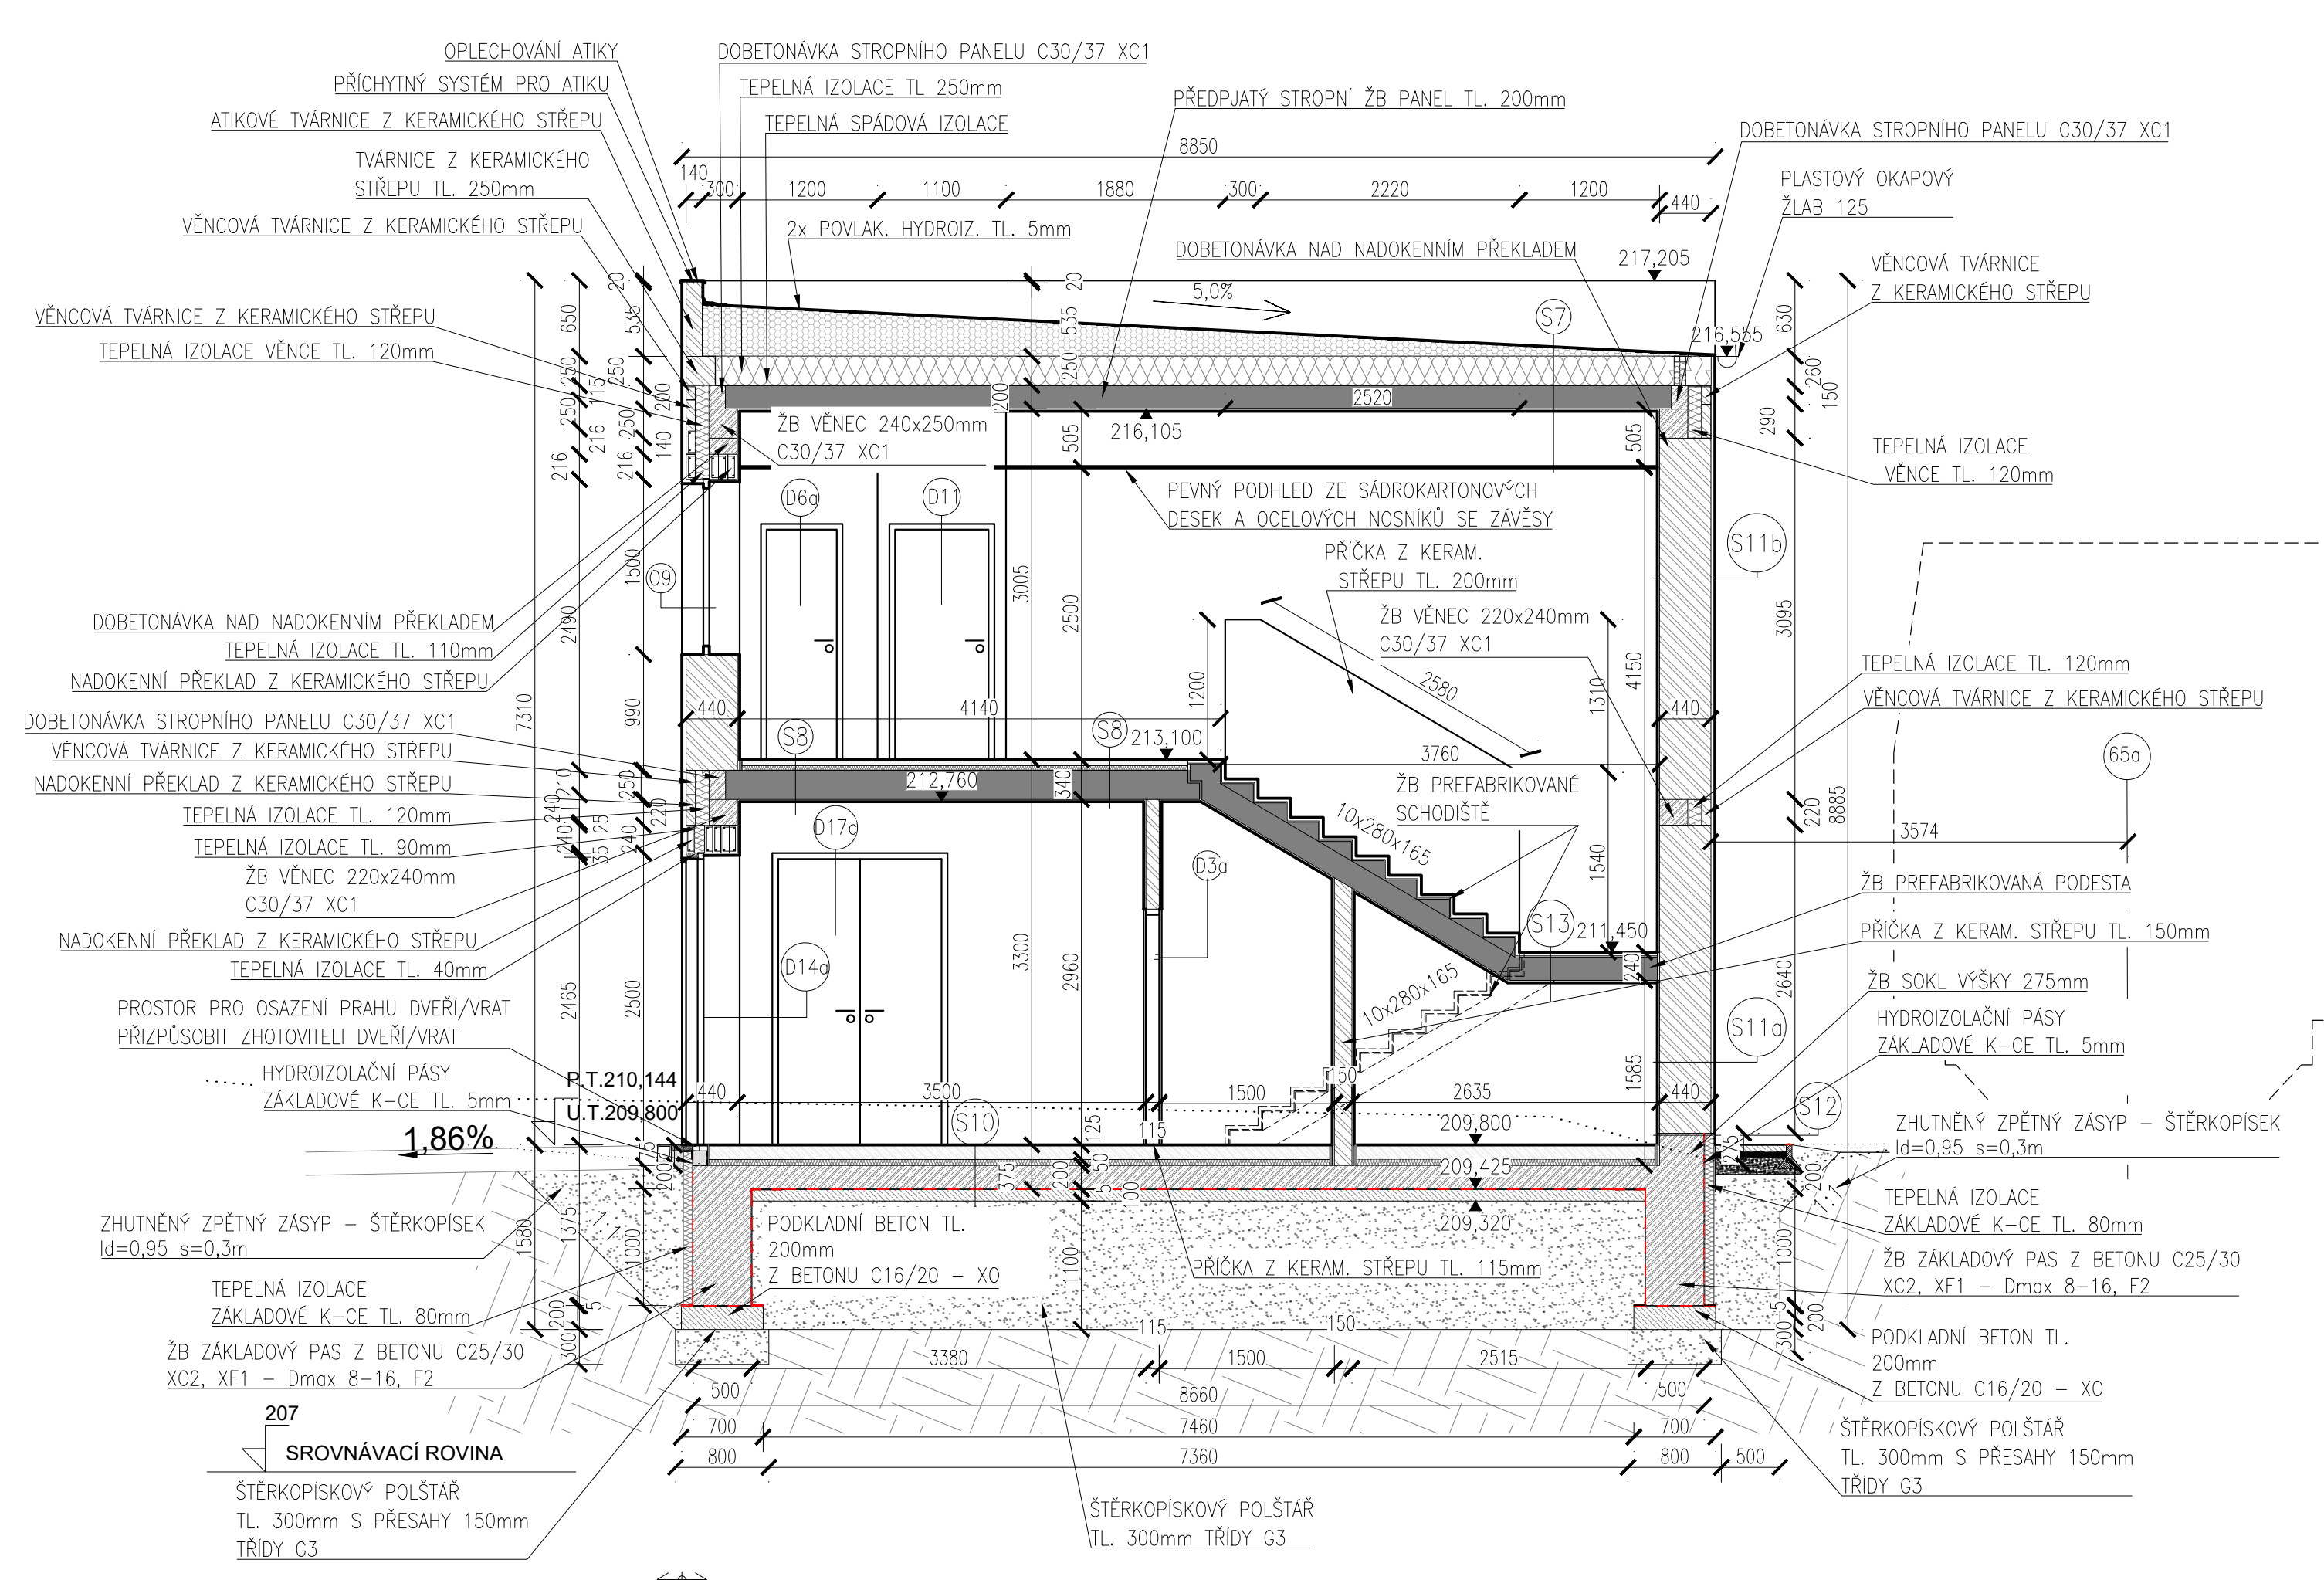PŘÍČNÉ ŘEZY C-C'  
M1:50



 EVROPSKÁ UNIE  
 Evropské strukturální a investiční fondy  
 Operační program doprava

Ministerstvo dopravy  
 Státní fond dopravní infrastruktury

Souřadnicový systém: S-JTSK  
Výškový systém: Bpv

Přehled verzí přílohy				
Číslo	Datum	Popis změny	Jméno	Podpis
03	22.03.2021	DUSP + PDPS	ŠIMON VANĚK	
02	17.12.2020	Dokumentace se zapracováním připomínek	ŠIMON VANĚK	
01	30.09.2020	Dokumentace k připomínkám	ŠIMON VANĚK	

**Zadavatel:** Správa železnic, státní organizace  
Dlažďená 1003/7, Praha 1 - Nové Město 110 00

**Správa železnic, Stavební správa zá**  
Sokolovská 278/1955, Praha 9 190 00



**Zhotovitel:** **PROJEKT servis spol. s r.o.**  
U Elektry 830/2b, Praha 9 - Hloubětín 198 00  
IČ: 40020414

tel.: 281 090 860  
www.projekt-servis.cz   firma@projekt-servis.cz

Hlavní inženýr projektu: 

Zpracovatel části: **PROJEKT servis spol. s r.o.**  
U Elektry 830/2b, Praha 9 - Hloubětín 198 00

IC: 49823141  
tel.: 281 090 860  
www.projekt-servis.cz   firma@projekt-servis.cz

Vypracoval:  Kontroloval: 

KRAJ: Praha	OKRES: Praha hl. m.
-------------	---------------------

**Přemístění haly pro OTV  
a zřízení integrovaného pracoviště OT**

**Část:**  
SD 10.61.01 ŽST Praha 10, úsek Hala pro kolejová vozidla a integrovaná pracoviště

## Architektonicko-stavební řešení

Příloha:

Priloge rezy A - C

Dokument lze užívat pouze ve smyslu příslušné smlouvy o dílo. Žádná jeho část nemůže být díle zákona č.