


Řez J-J'
M 1:50

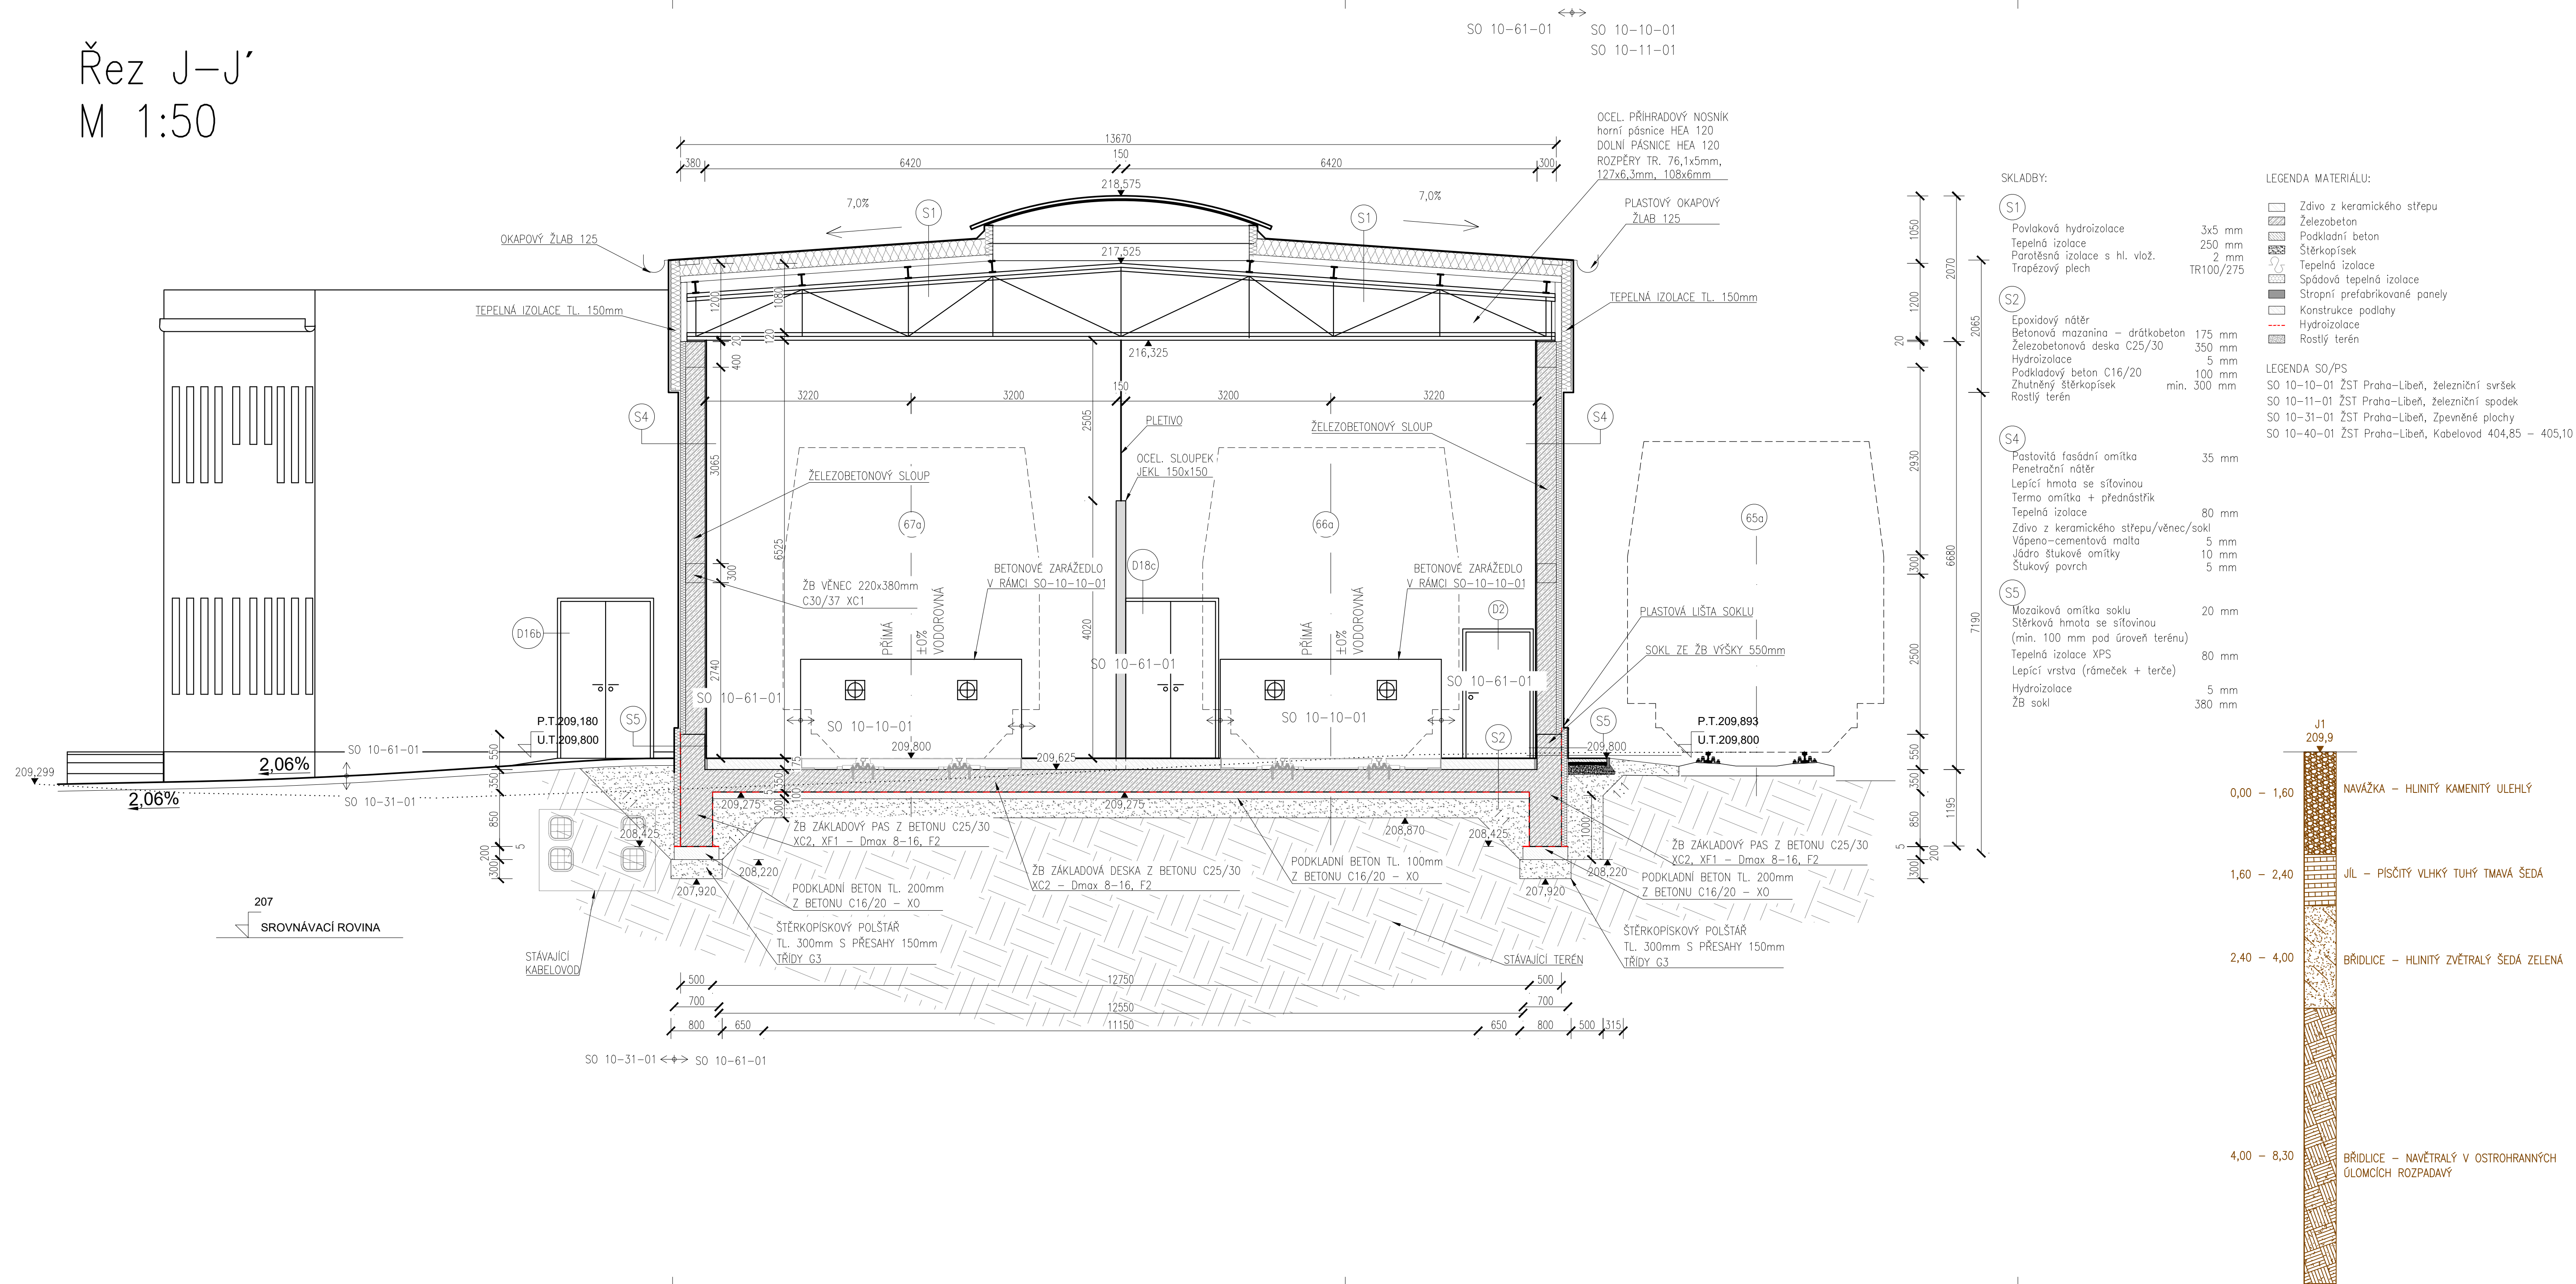

Souřadnicový systém: S-JTSK																							
Výškový systém: Bpv																							
<table><tr><th colspan="2">Přehled verzí přílohy</th><th>Jméno</th><th>Podpis</th></tr><tr><td>Číslo</td><td>Datum</td><td>Popis změny</td><td></td></tr><tr><td>03</td><td>22.03.2021</td><td>DUSP + PDPS</td><td>ŠIMON VANĚK</td></tr><tr><td>02</td><td>17.12.2020</td><td>Dokumentace se zpracovávajícími připomínkami</td><td>ŠIMON VANĚK</td></tr><tr><td>01</td><td>30.09.2020</td><td>Dokumentace k připomínkám</td><td>ŠIMON VANĚK</td></tr></table>				Přehled verzí přílohy		Jméno	Podpis	Číslo	Datum	Popis změny		03	22.03.2021	DUSP + PDPS	ŠIMON VANĚK	02	17.12.2020	Dokumentace se zpracovávajícími připomínkami	ŠIMON VANĚK	01	30.09.2020	Dokumentace k připomínkám	ŠIMON VANĚK
Přehled verzí přílohy		Jméno	Podpis																				
Číslo	Datum	Popis změny																					
03	22.03.2021	DUSP + PDPS	ŠIMON VANĚK																				
02	17.12.2020	Dokumentace se zpracovávajícími připomínkami	ŠIMON VANĚK																				
01	30.09.2020	Dokumentace k připomínkám	ŠIMON VANĚK																				
Zadavatel:		Správa železnic, státní organizace Dlážděná 1003/7, Praha 1 - Nové Město 110 00 Správa železnic, Stavební správa západ Sokolovská 278/1955, Praha 9 190 00																					
Zhotovitel:		PROJEKT servis spol. s r.o. U Elektry 830/2b, Praha 9 - Hloubětín 198 00 IČ: 49823141 tel.: 281 090 860 www.projekt-servis.cz firma@projekt-servis.cz																					
Hlavní inženýr projektu:		Zástupce hlavního inženýra projektu																					
Zpracovatel části:		PROJEKT servis spol. s r.o. U Elektry 830/2b, Praha 9 - Hloubětín 198 00 IČ: 49823141 tel.: 281 090 860 www.projekt-servis.cz firma@projekt-servis.cz																					
Vypracoval:		Kontroloval:	Odpovědný projektant:																				
KRAJ: Praha		OKRES: Praha hl. m.																					
OÚ: Praha hl. m.																							
Název akce:																							
Přemístění haly pro OTV a zřízení integrovaného pracoviště OTV a ST v rámci OŘ Praha																							
Část:		Číslo zakázky: ZAK-2019-06																					
SO 10-61-01 ŽST Praha-Libeň, Hala pro kolejová vozidla a integrovaná pracoviště		Stupeň:	DUSP + PDPS																				
ST OŘ a OTV OŘ		Datum:	03/2021																				
Měřítko:		1:50																					
Příloha:		Formát:	5xA4																				
Verze:		Část:	C. přílohy:																				
Příčný řez J-J'		01	D.2.2.1.1.1 6.7																				