PODÉLNÝ ŘEZY 2–2'
M1:50

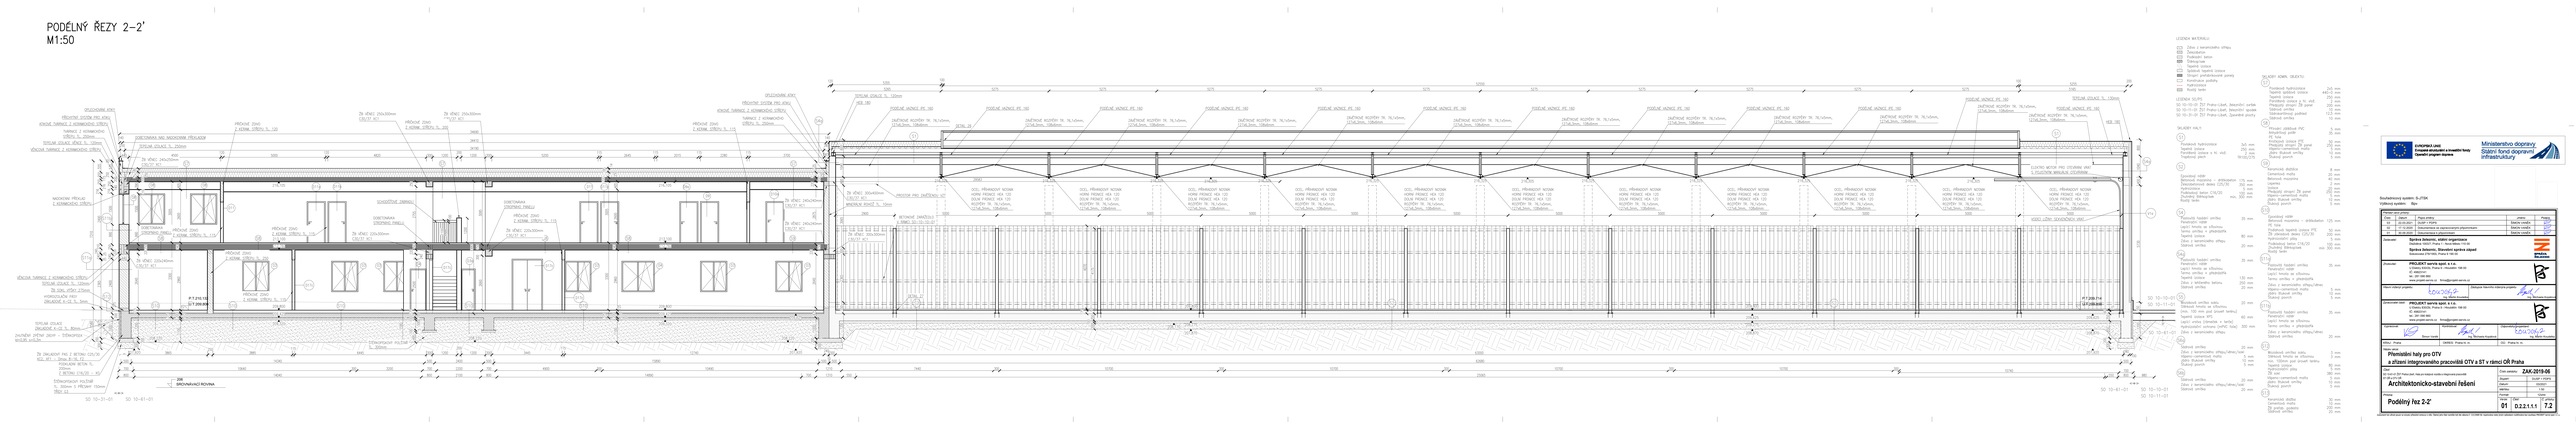
SKLADBY KONŠ. OBJEKTŮ:
SKLADBY HALY:
SKLADBY KANÁL OBJEKTU:
LEGENDA MATERIÁLŮ:
LEGENDA SKLADEB:
ELEKTRO MOTOR PRO OTEVÍRÁNÍ BRÁNY S CLONOU BRÁNOU ZVLÁŠŤ
VODIČ OCHR. OCHRANNÉHO VÝST.
SVISLÉ OCHRANNÉ PRVKY
