


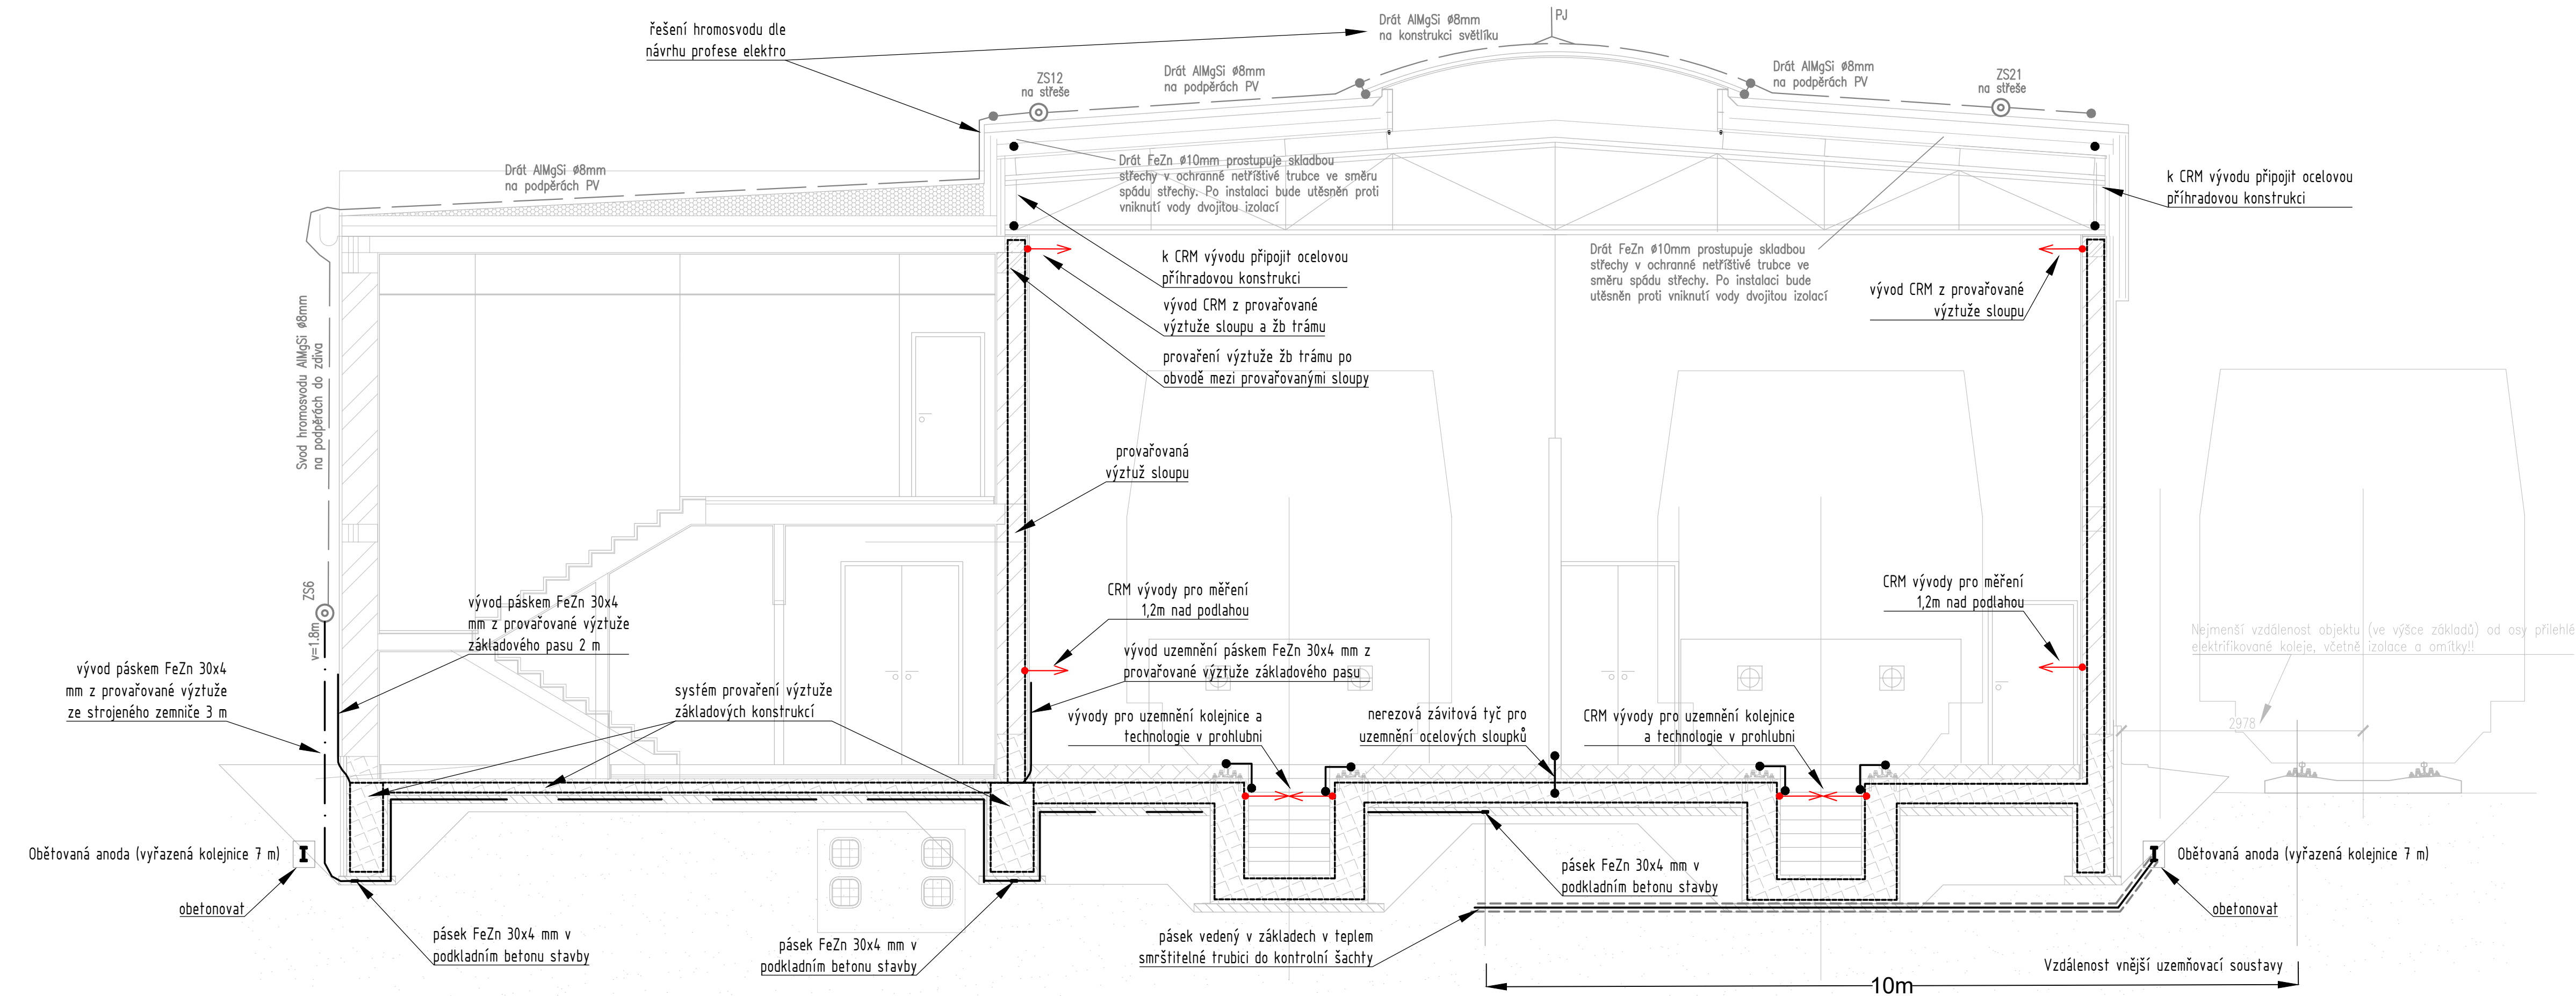







00



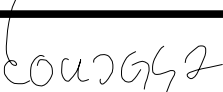Souřadnicový systém: S-JTSK
Výškový systém: Bpv

Přehled verzí přílohy				
Číslo	Datum	Popis změny	Jméno	Podpis
03	22.3.2021	DUSP + PDPS	-	
02	17.12.2020	Dokumentace se zapracovanými připomínkami	-	
01	30.09.2020	Dokumentace k připomínkám	-	
Zadavatel:		Správa železnic, státní organizace Dlážděná 1003/7, Praha 1 - Nové Město 110 00 Správa železnic, Stavební správa západ Sokolovská 278/1955, Praha 9 190 00		
Zhotovitel:		PROJEKT servis spol. s r.o. U Elektrý 830/2b, Praha 9 - Hloubětín 198 00 IČ: 49823141 tel.: 281 090 860 www.projekt-servis.cz firma@projekt-servis.cz		
Hlavní inženýr projektu:		 Ing. Martin Koudelka	Zástupce hlavního inženýra projektu  Ing. Michaela Kopálová	
Zpracovatel části:		JEKU s.r.o. Pražská 1279/18 102 00 Praha 10 - Hostivař IČ : 25031201 www.jeku.cz email : jeku@jeku.cz		
Vypracoval:		Kontroloval:	Odpovědný projektant:	
 Ing. Stanislav Novák		 Ing. Bohumil Kůčera	 Ing. Bohumil Kůčera	
KRAJ: Praha		OKRES: Praha hl. m.		OÚ: Praha hl. m.
Název akce:				
Přemístění haly pro OTV a zřízení integrovaného pracoviště OTV a ST v rámci OŘ Praha				
Část:			Číslo zakázky: ZAK-2019-06	
SO 10-61-01 ŽST Praha-Libeň, Hala pro kolejová vozidla a integrovaná pracoviště ST OŘ a OTV OŘ				
Ochrana stavby před účinky bludných proudů, uzemnění			Stupeň: DUSP + PDPS	
			Datum: 03/2021	
			Měřítko: 1:50	
			Formát: A4	
Příloha:			Verze:	Část:
			01	D.2.2.1.1.4
			Č. přílohy: 7	
Schématický řez objektem				