




DETAIL 12
M 1:10

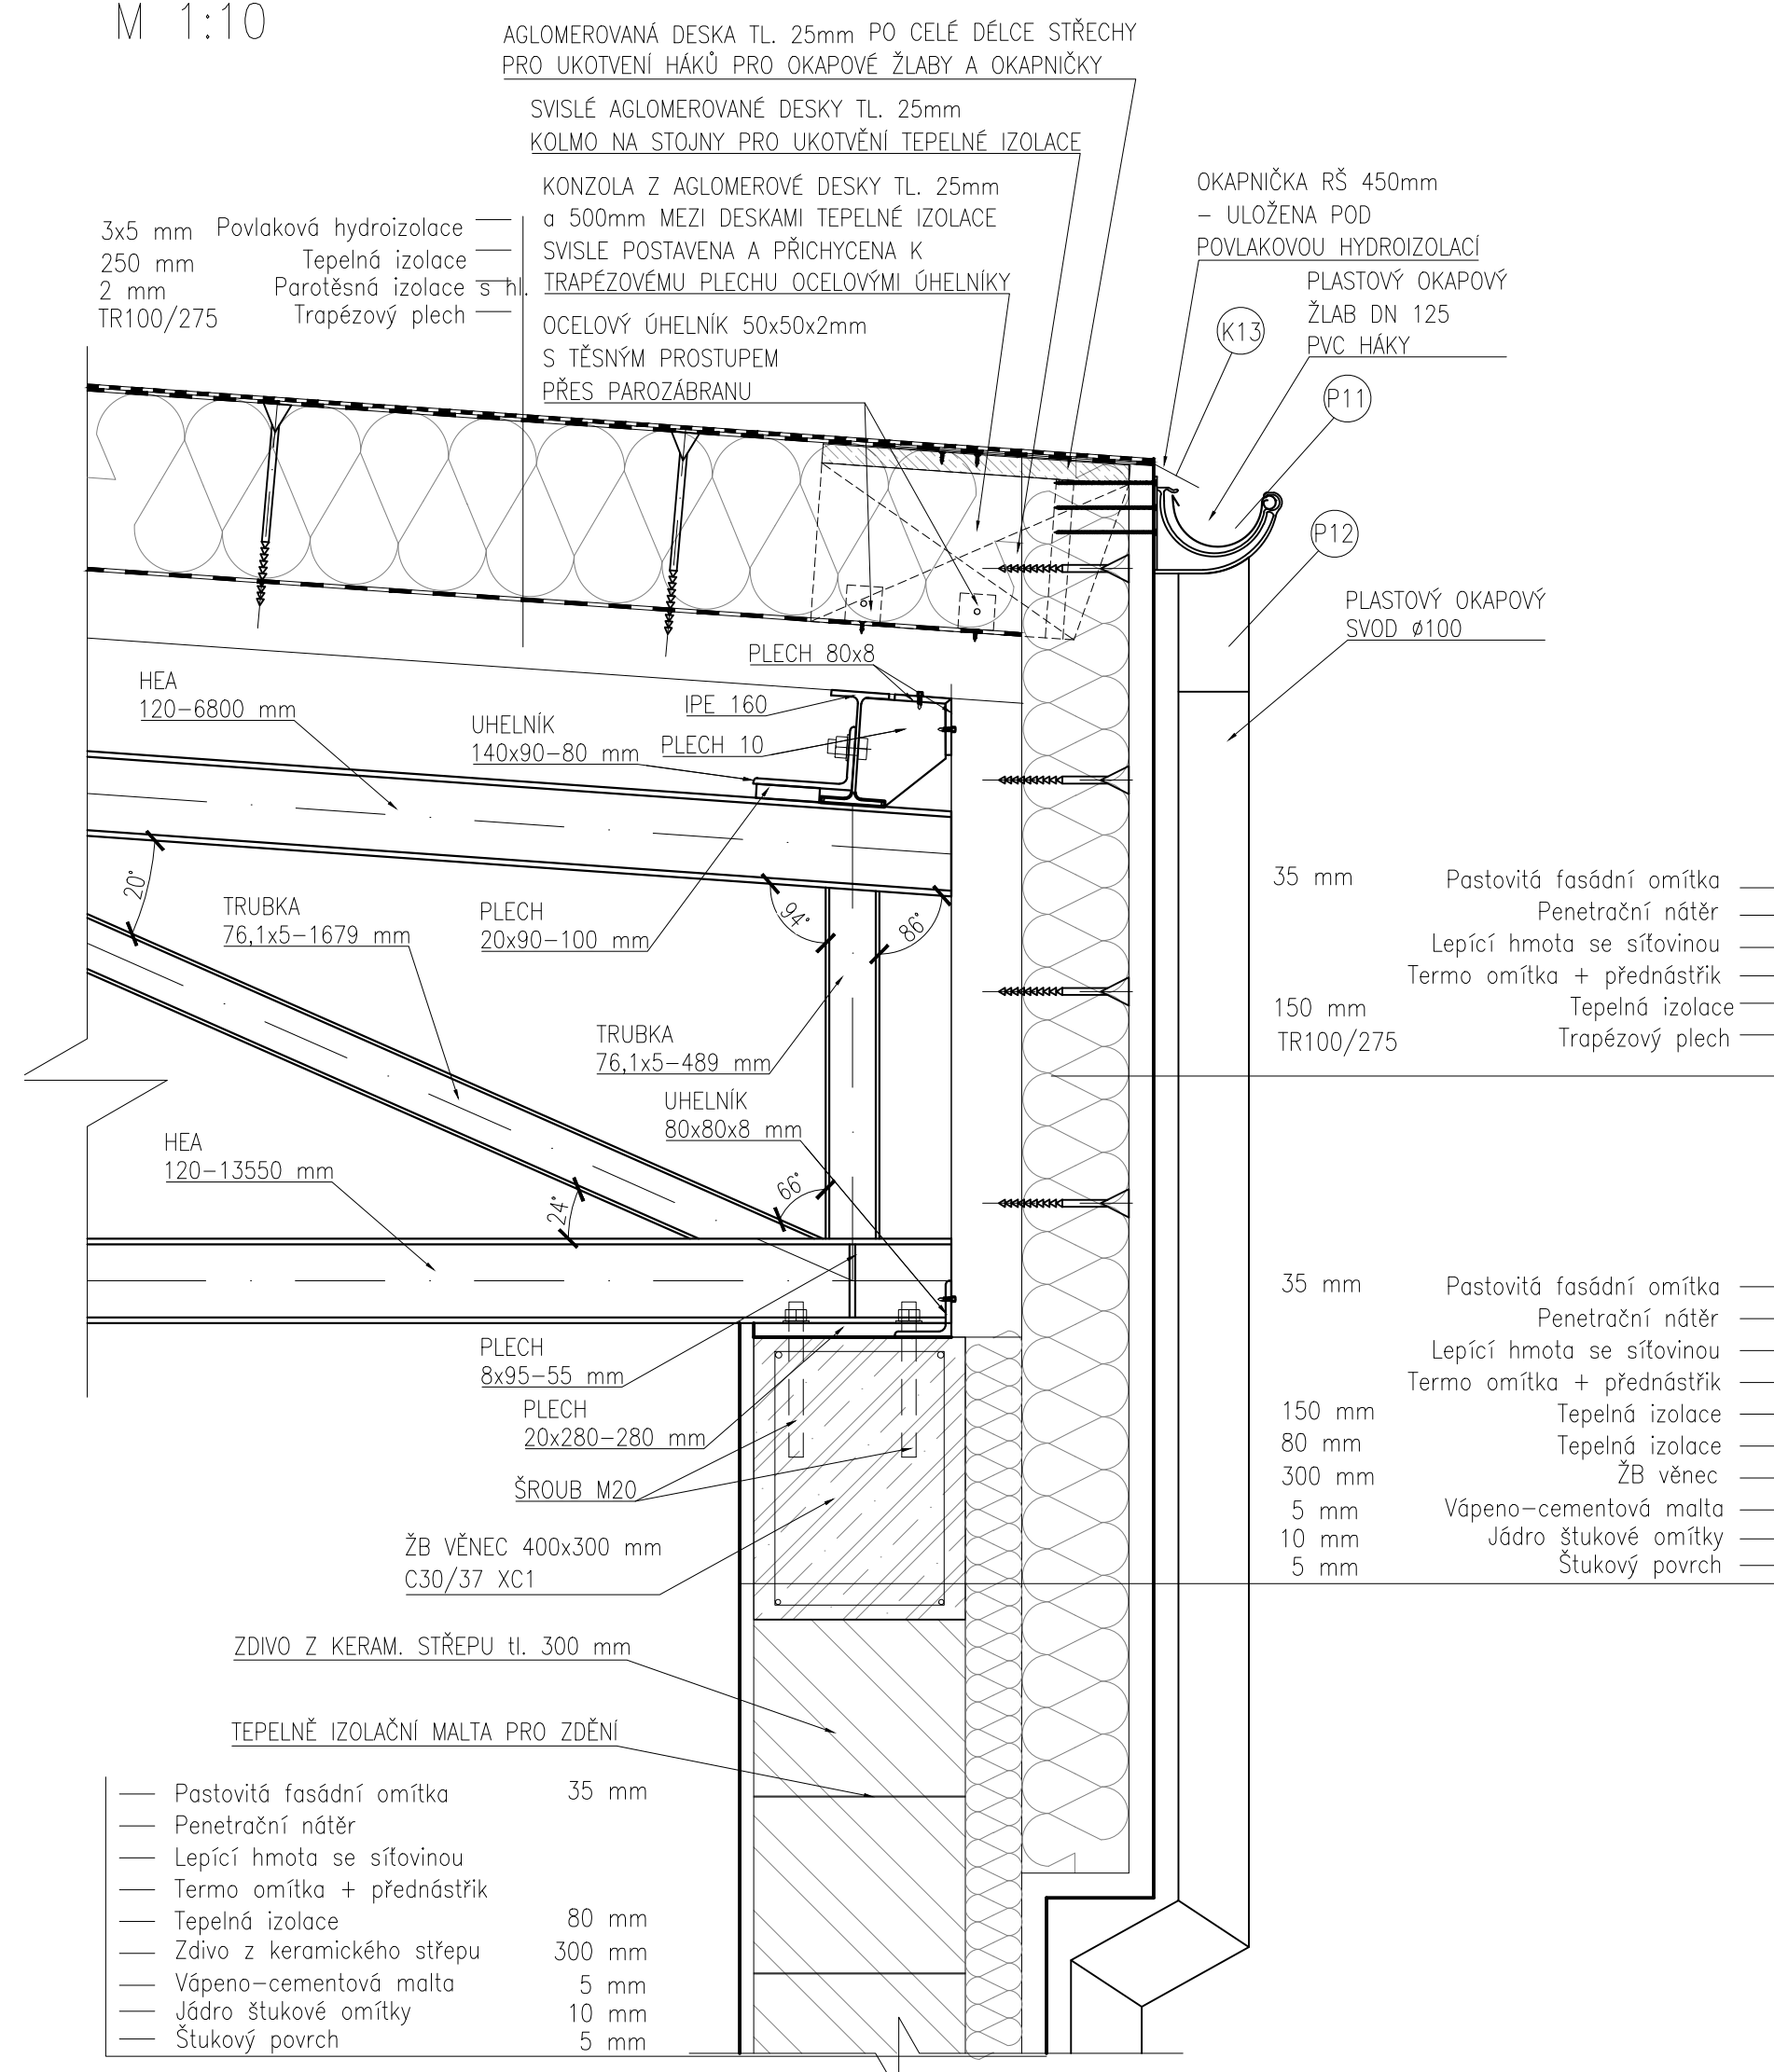

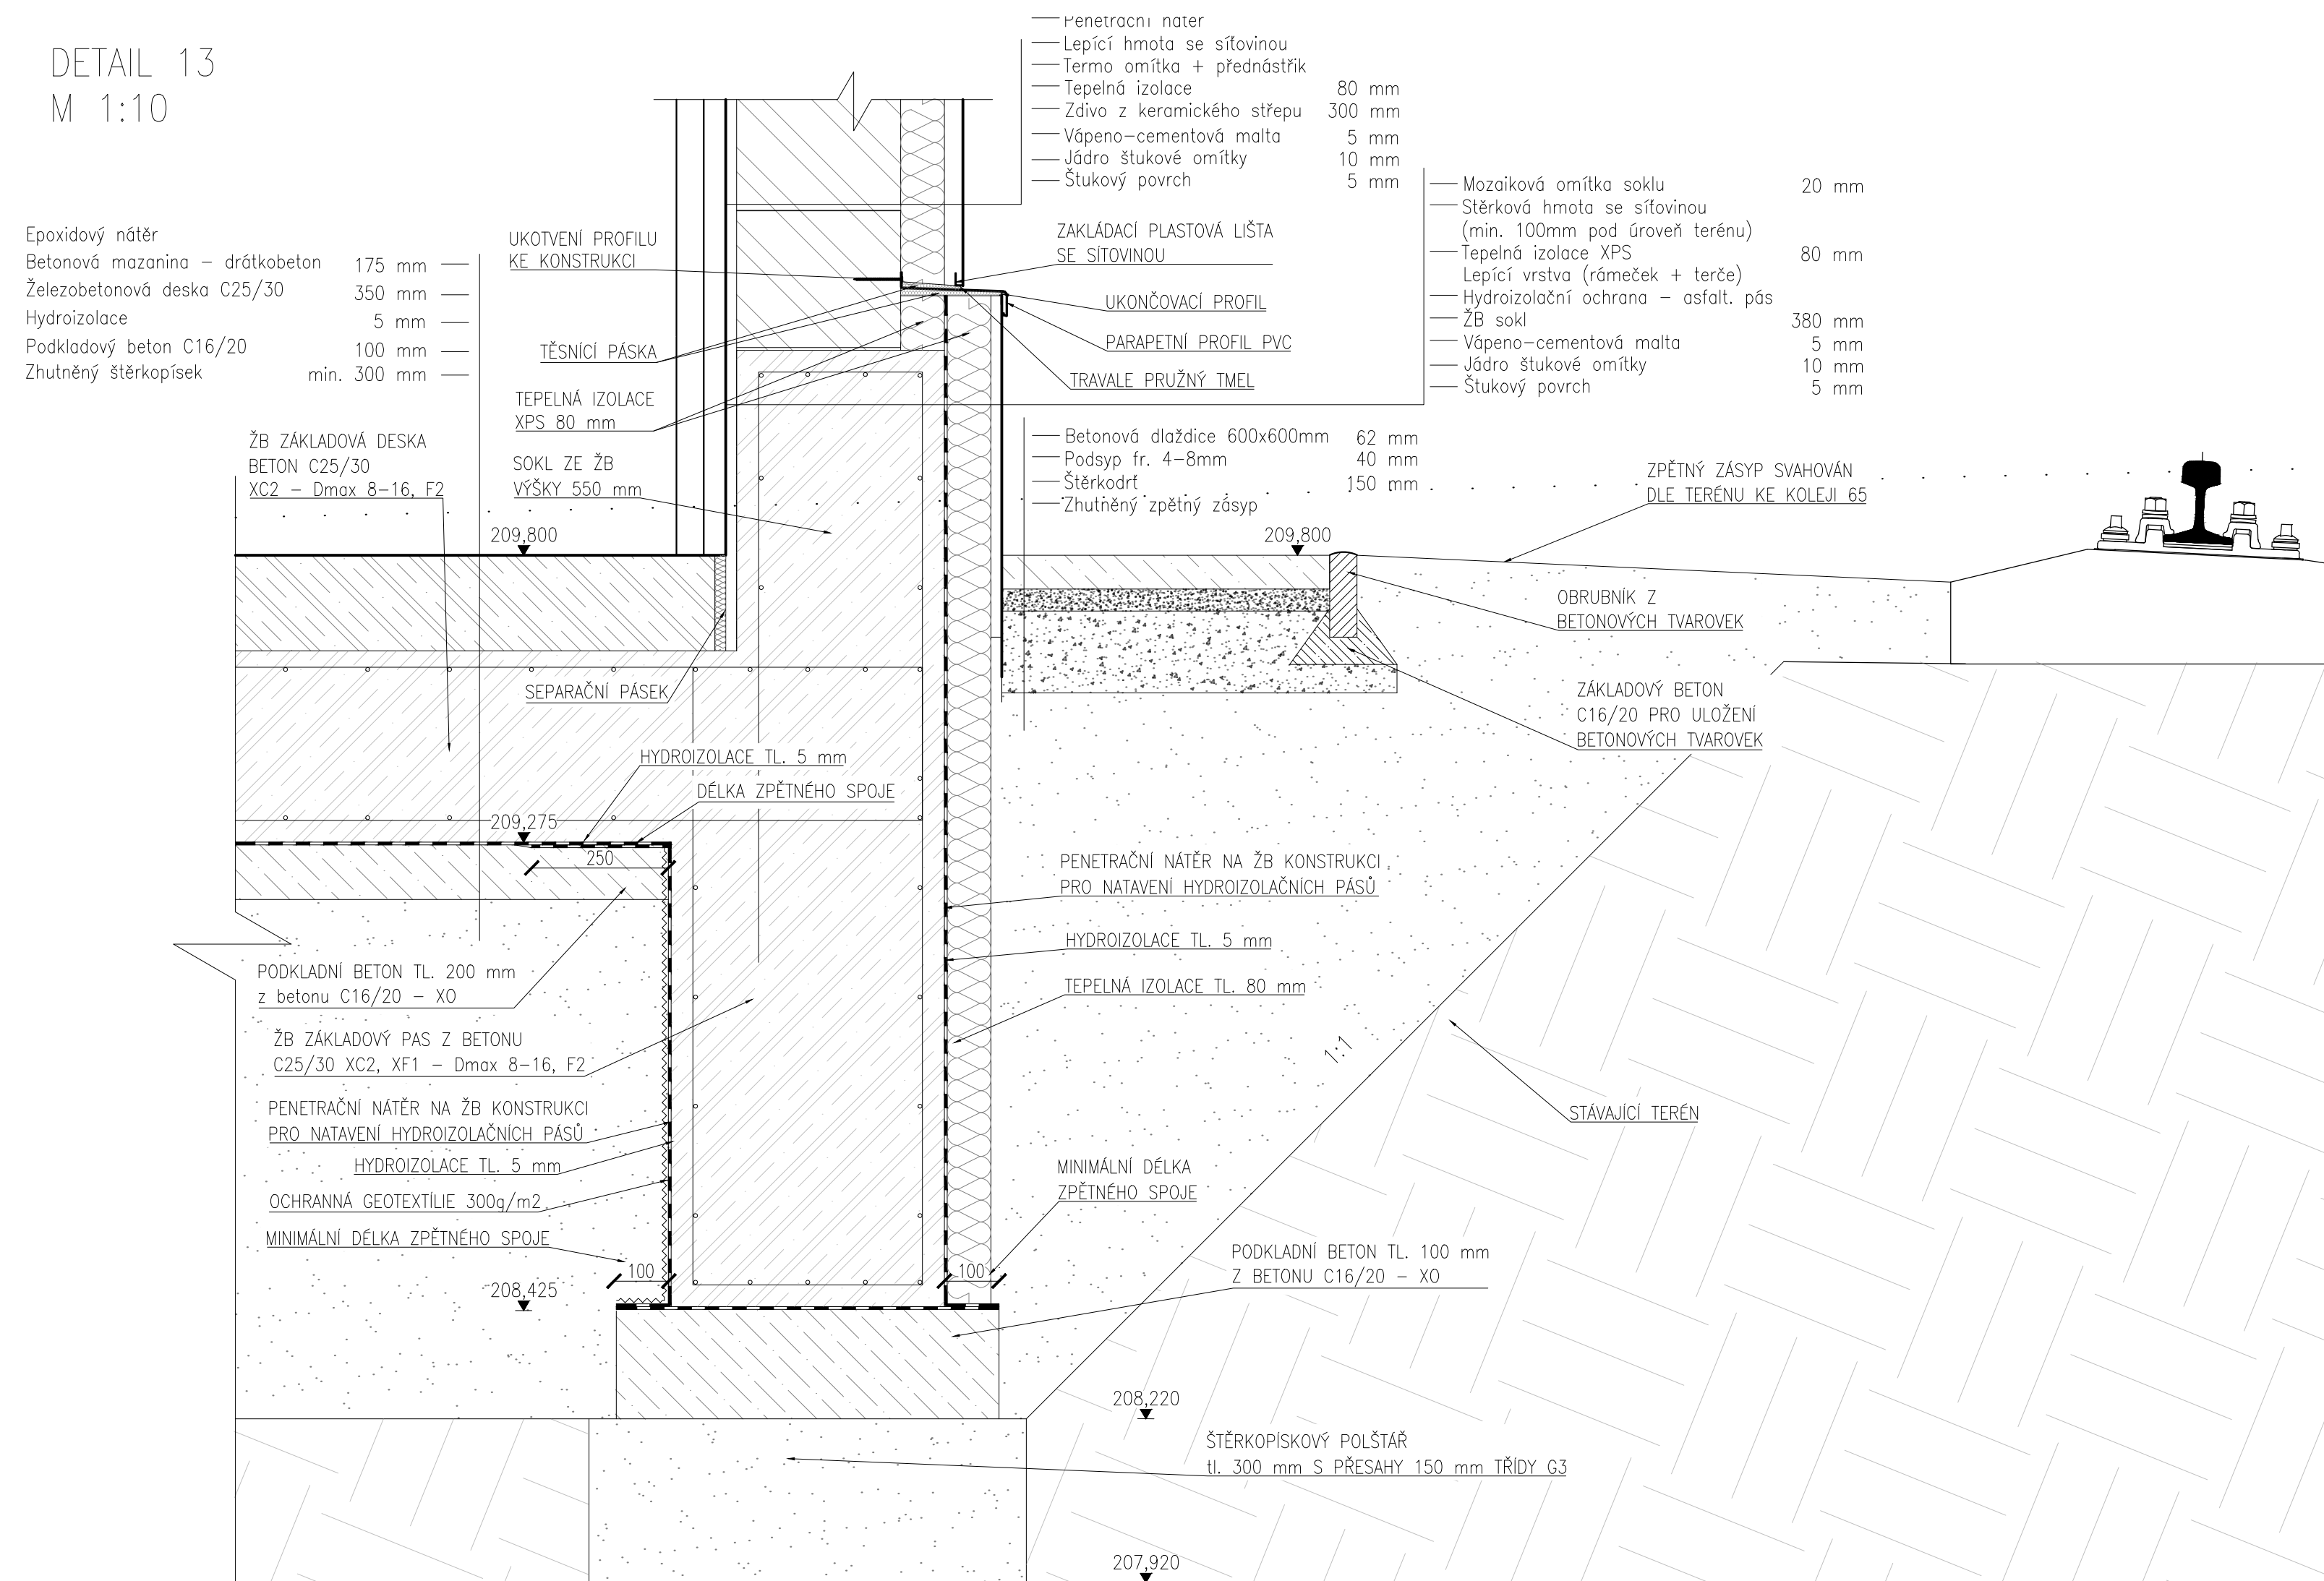



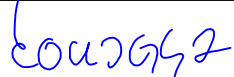



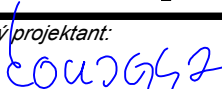
DETAIL 13
M 1:10

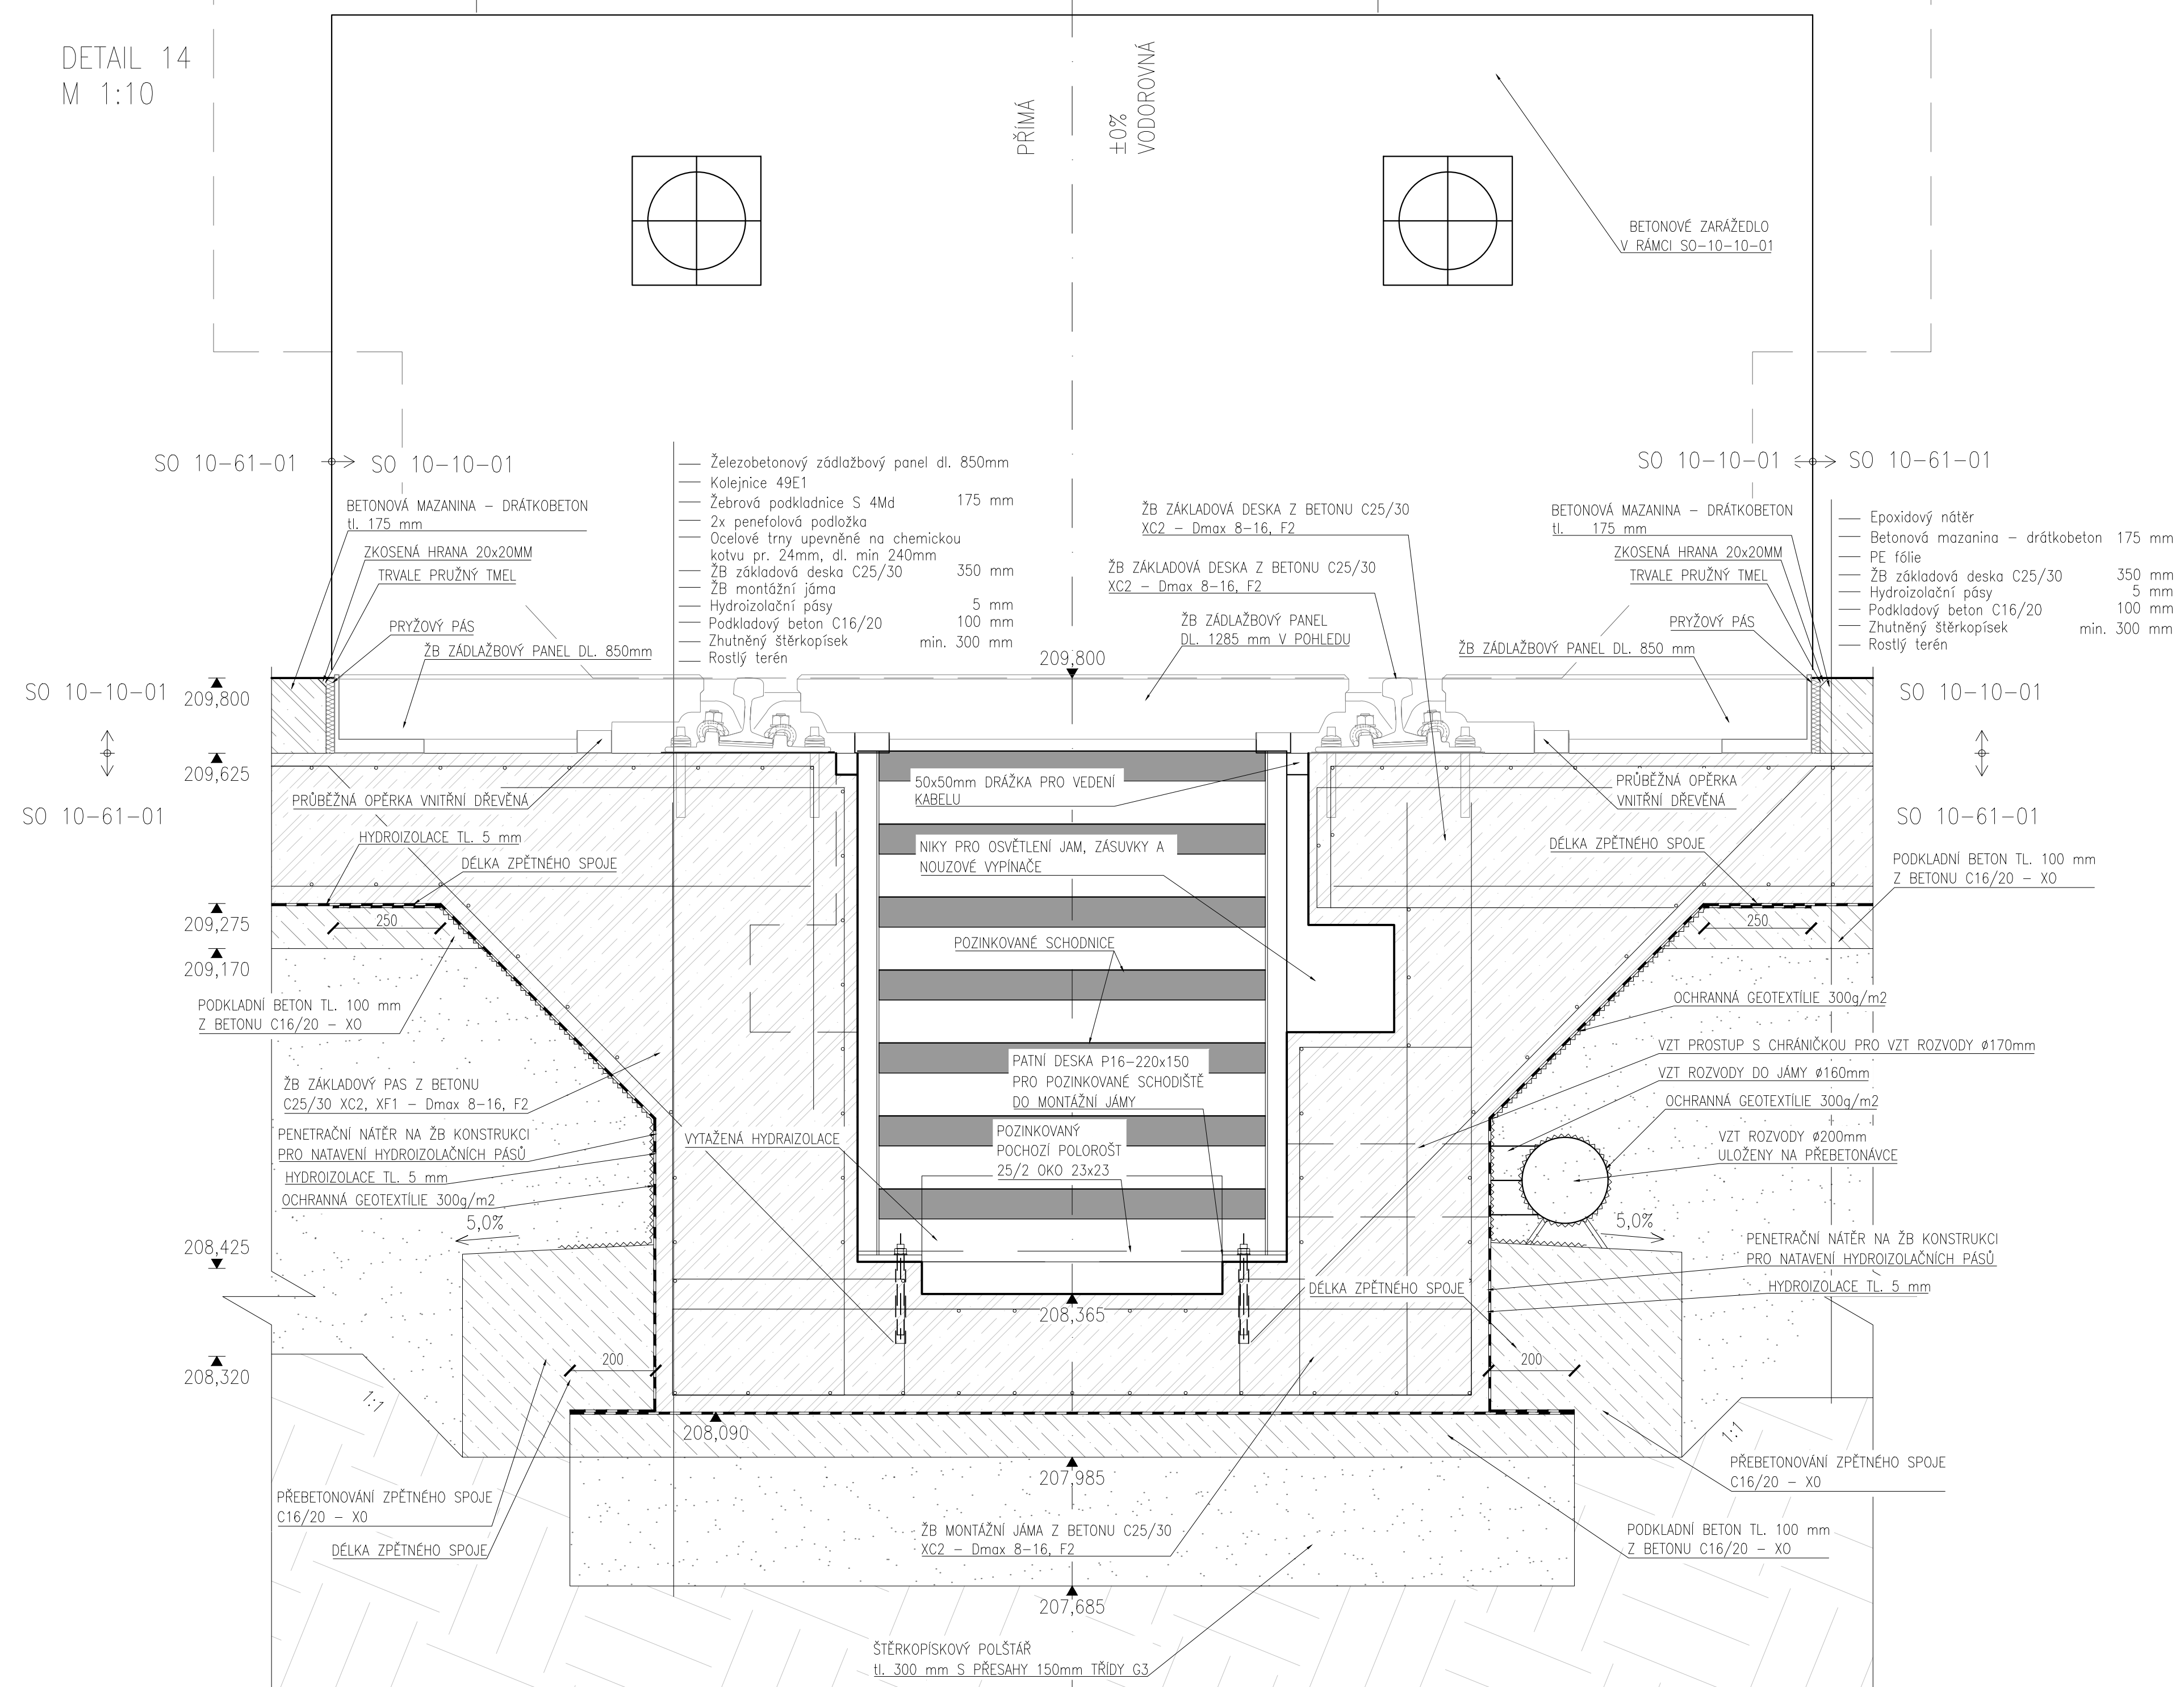

DETAIL 14
M 1:10

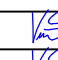

Souřadnicový systém: S-JTSK
Výškový systém: Bpv

Přehled verzí přílohy			Přehled verzí přílohy	
Číslo	Datum	Popis změny	Jméno	Podpis
-	-	-	-	-
03	22.03.2021	DUSP + PDPs	ŠIMON VANĚK	
02	17.12.2020	Dokumentace ze zapracováními připomínek	ŠIMON VANĚK	
Zadavatel:			Správa železnic, státní organizace Dílaždná 1003/7, Praha 1 - Nové Město 110 00  Správa železnic, Stavební správa západ Sokolovská 278/1955, Praha 9 190 00	
Zhotovitel:			PROJEKT servis spol. s r.o. U Elektry 830/2b, Praha 9 - Hloubětín 198 00 IČ: 49823141 tel.: 281 090 860 www.projekt-servis.cz firma@projekt-servis.cz 	
Hlavní inženýr projektu:			Zástupce hlavního inženýra projektu  Ing. Martin Koucký  Ing. Michaela Kopalová	
Zpracovatel částí:			PROJEKT servis spol. s r.o. U Elektry 830/2b, Praha 9 - Hloubětín 198 00 IČ: 49823141 tel.: 281 090 860 www.projekt-servis.cz firma@projekt-servis.cz 	
Vyracoval:			Kontroloval:  Šimon Vaněk  Ing. Michaela Kopalová	
KRAJ: Praha			OÚ: Praha hl. m. Odkvrdný projektant: 	
Název akce: Přemístění haly pro OTV a zřízení integrovaného pracoviště OTV a ST v rámci OR Praha				
Část:			Číslo zakázky: ZAK-2019-06 Stupeň: DUSP + PDPs Datum: 03/2021 Měřítko: 1:10 Formát: 10x4A	
Příloha:			Verze: 01 Část: D.2.2.1.1.1 Č. přílohy: 15.4	
Architektonicko-stavební řešení Detaily 12 - 14				

Dokument lze užívat pouze ve smyslu příslušné smlouvy o dílo. Žádná jeho část nemůže být dle zákona č. 121/2000 Sb. kopírována nebo jiným způsobem rozšiřována bez souhlasu PROJEKT servis spol. s r.o.