




DETAIL 36  
M 1:10

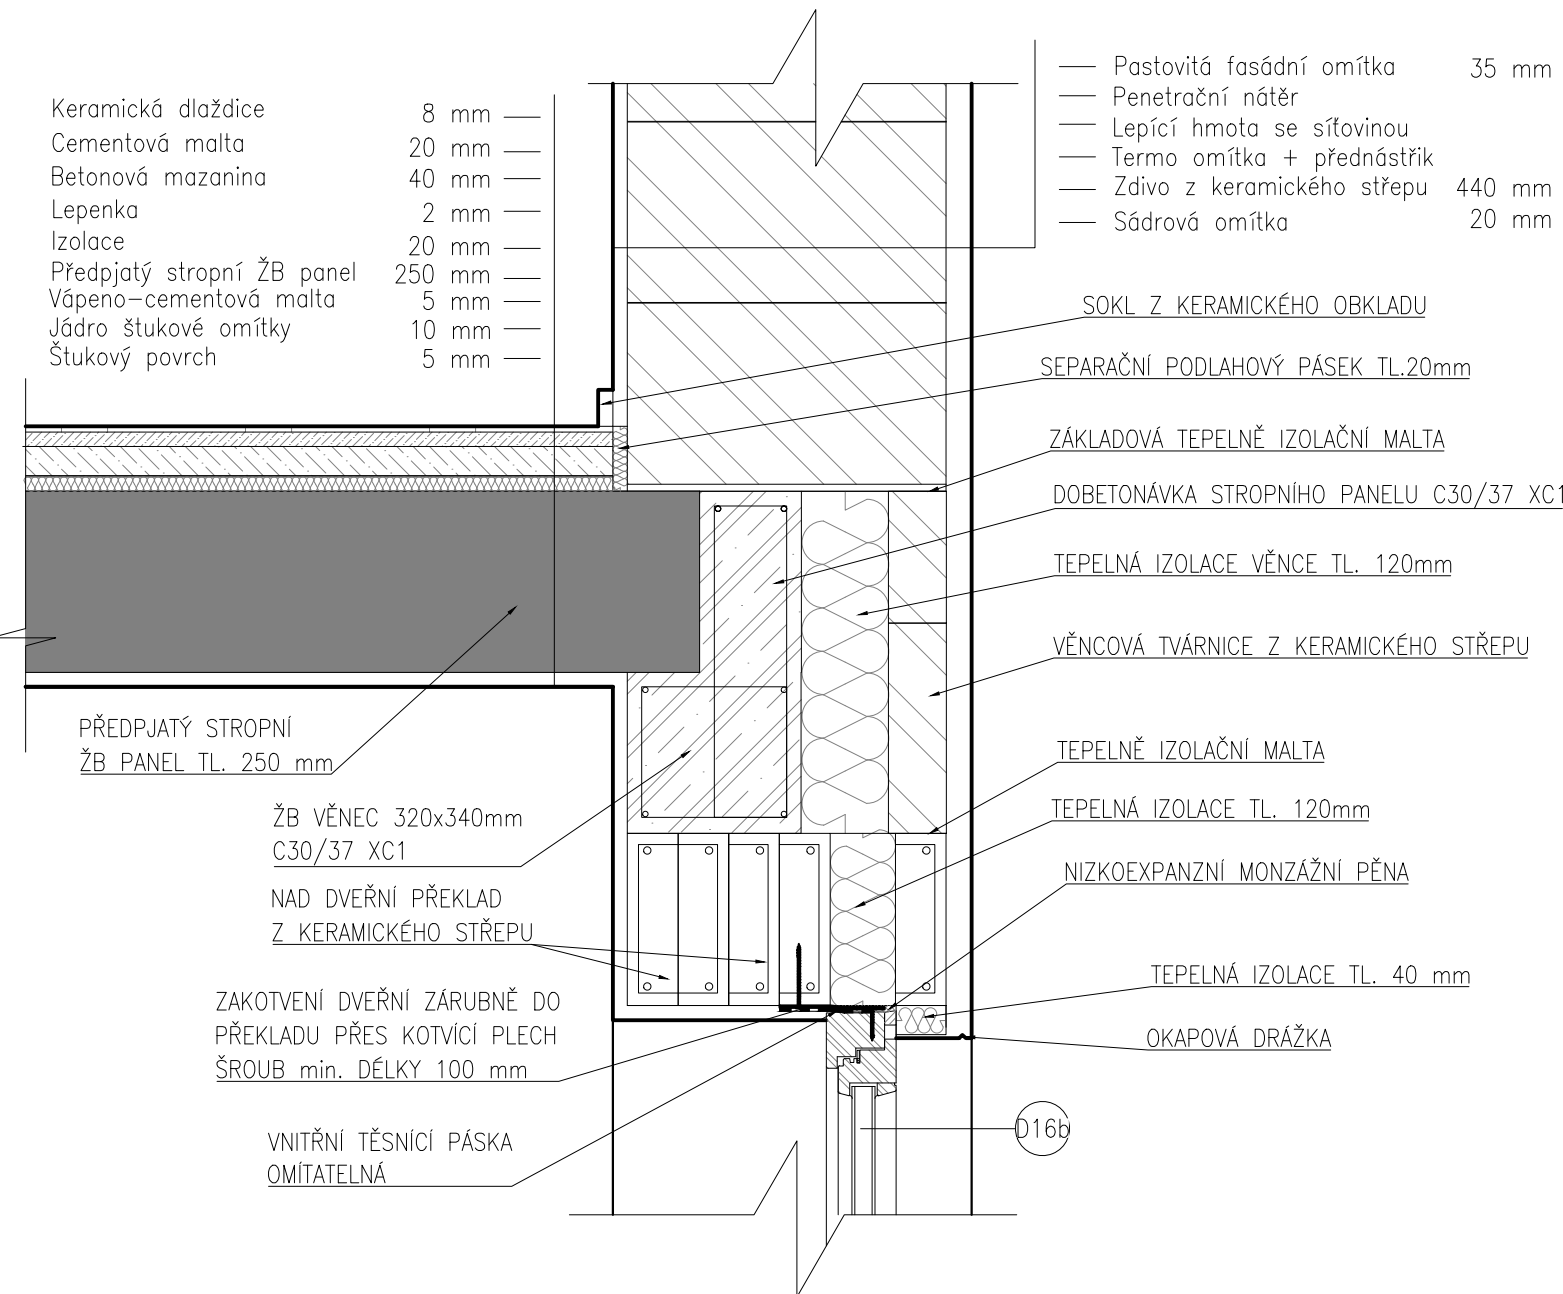


DETAIL 37  
M 1:10

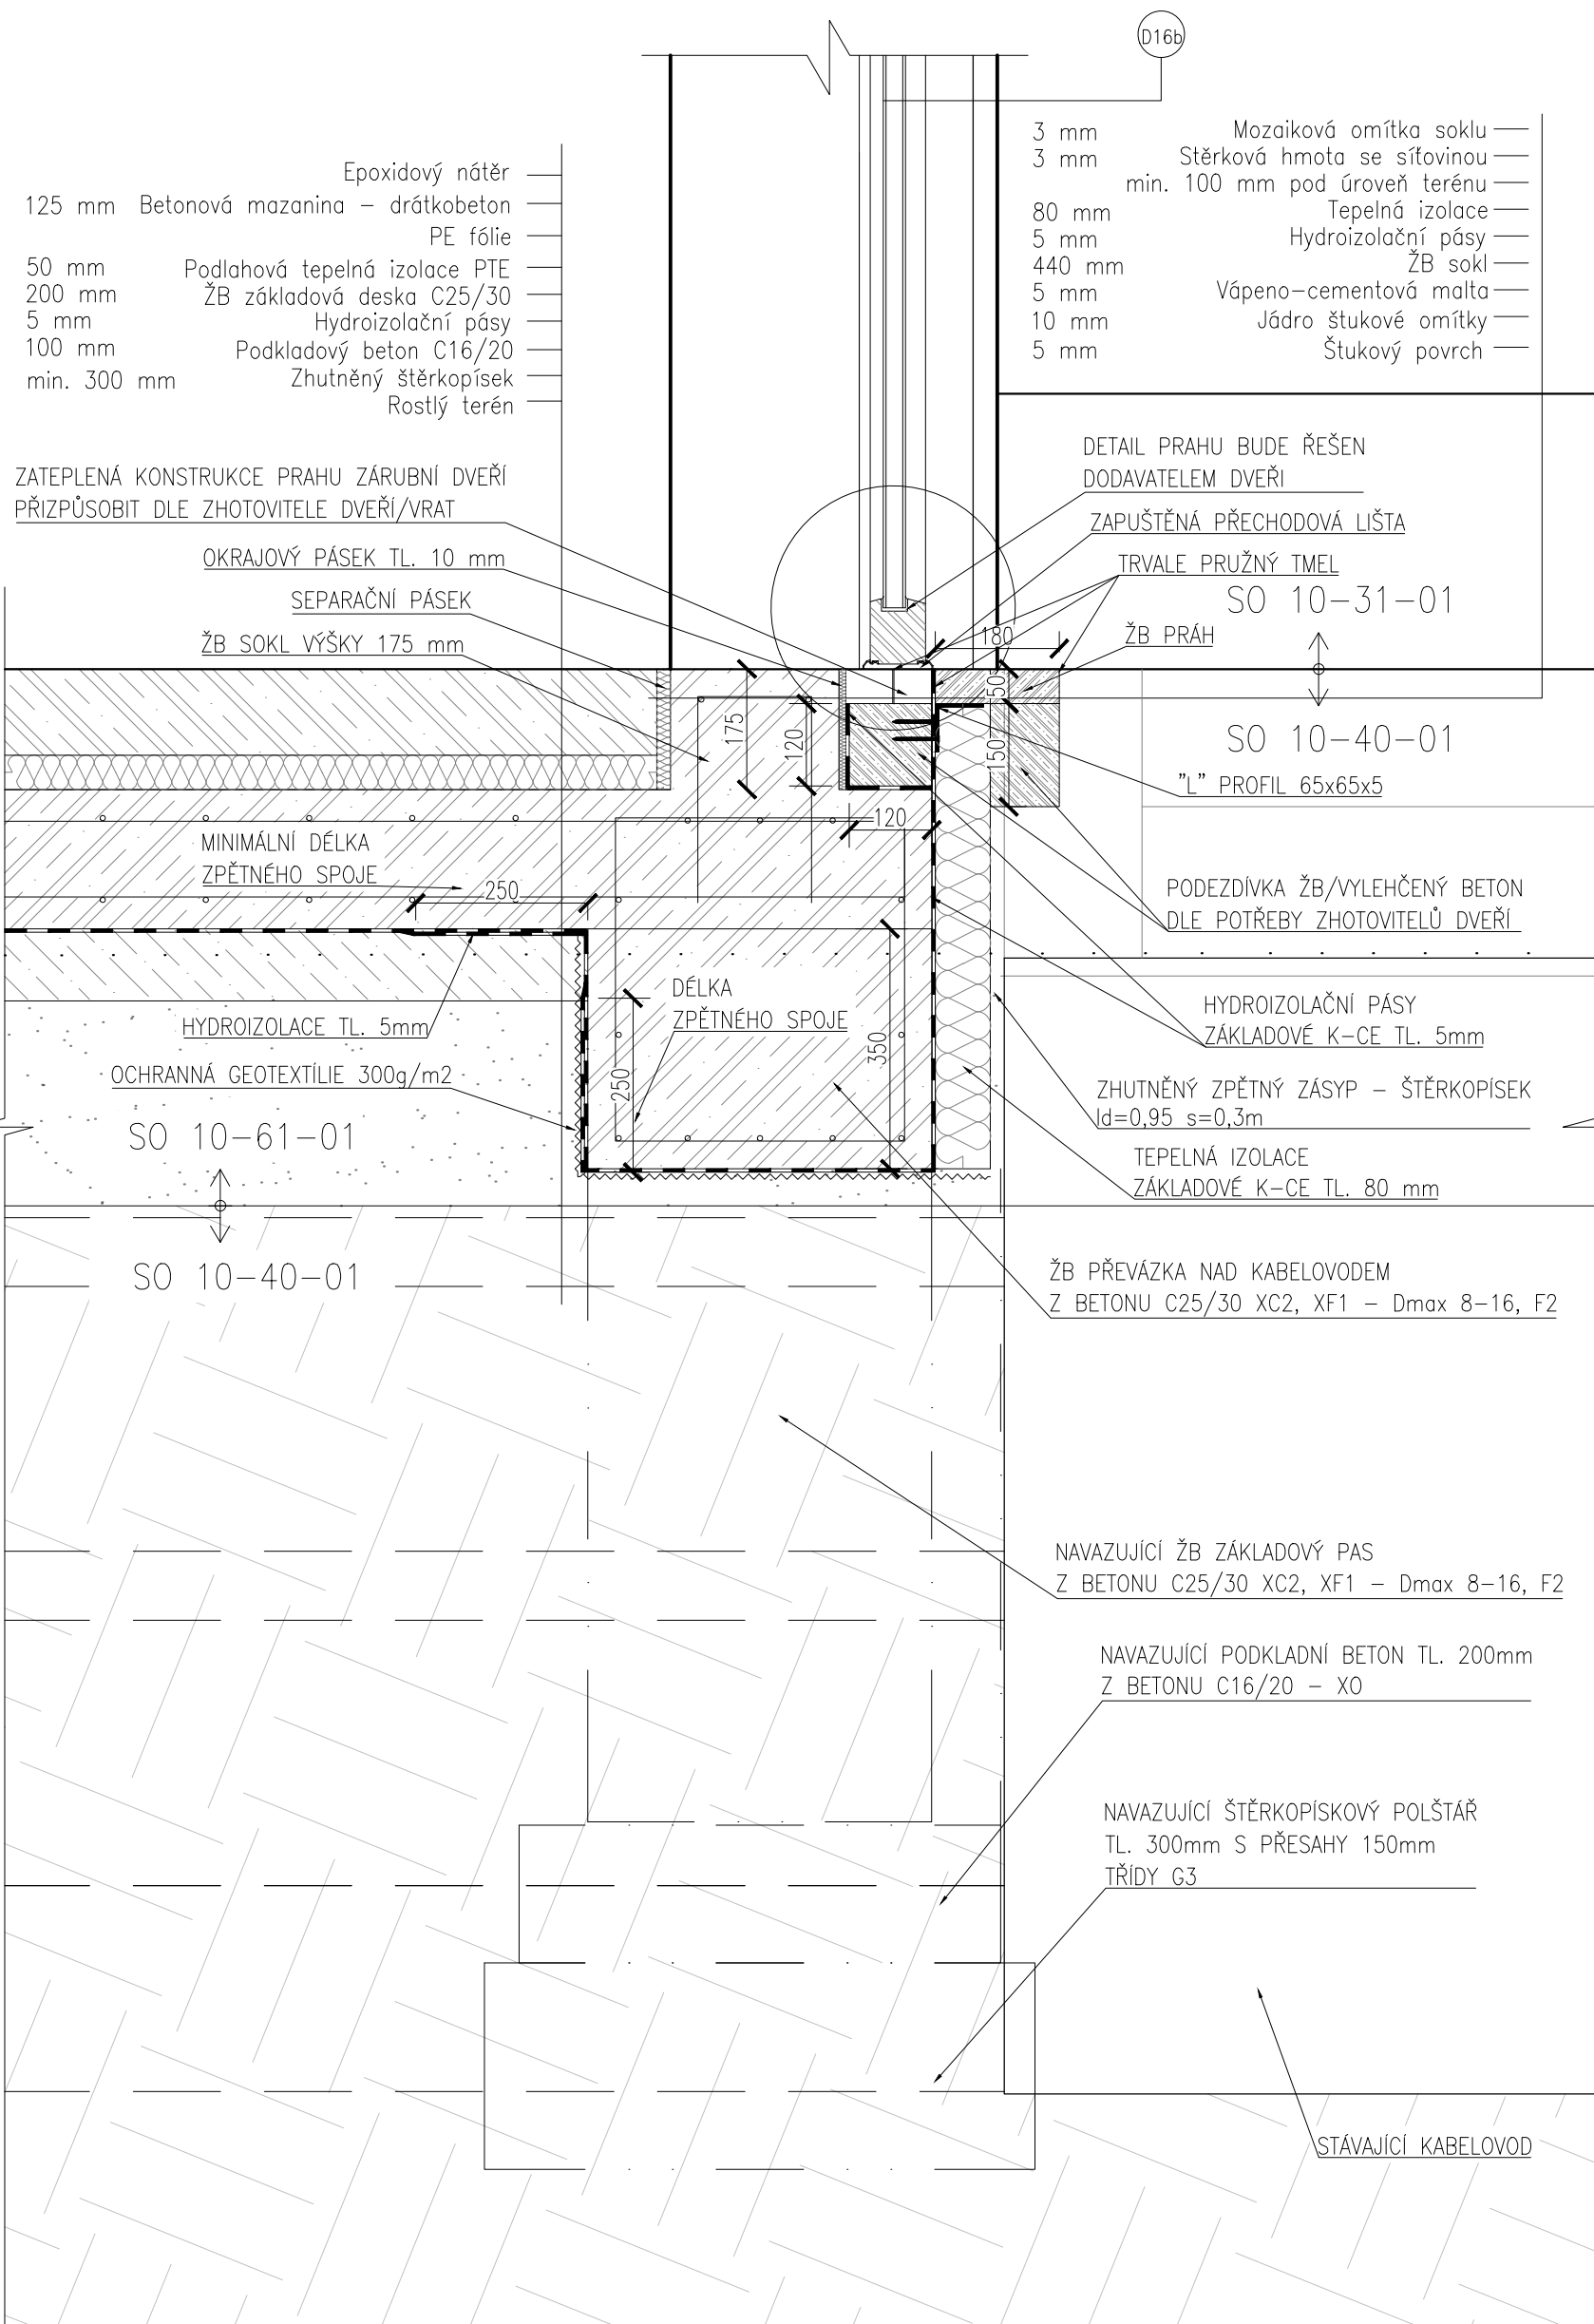


DETAIL 38 osy A/3  
M 1:10

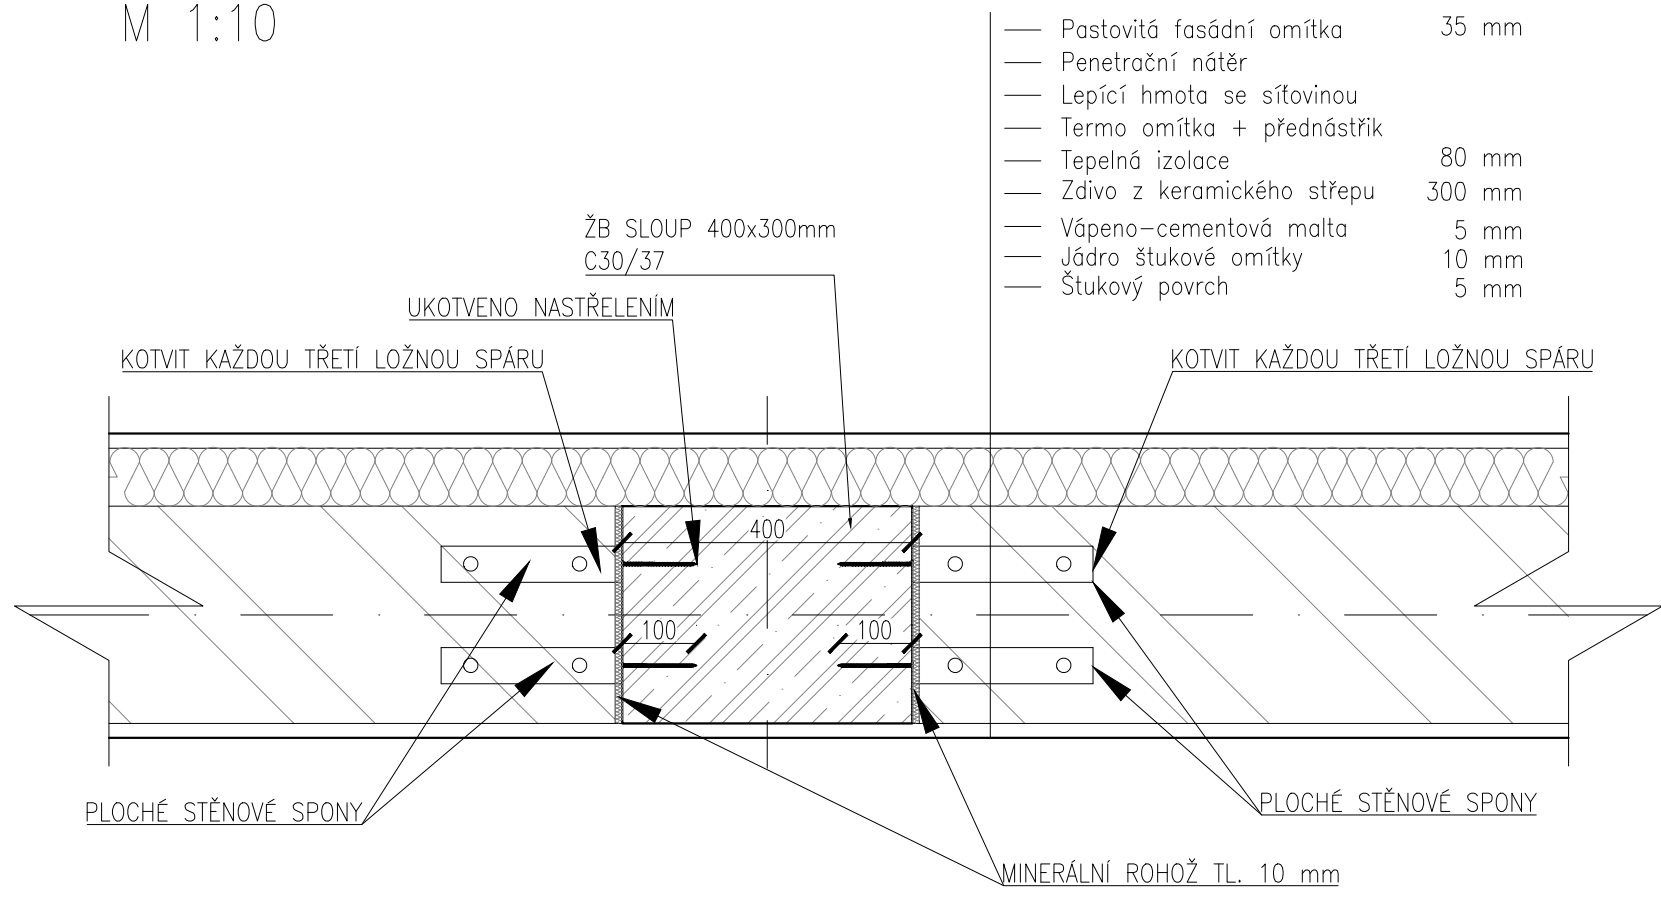

DETAIL 39 osy B/3  
M 1:10

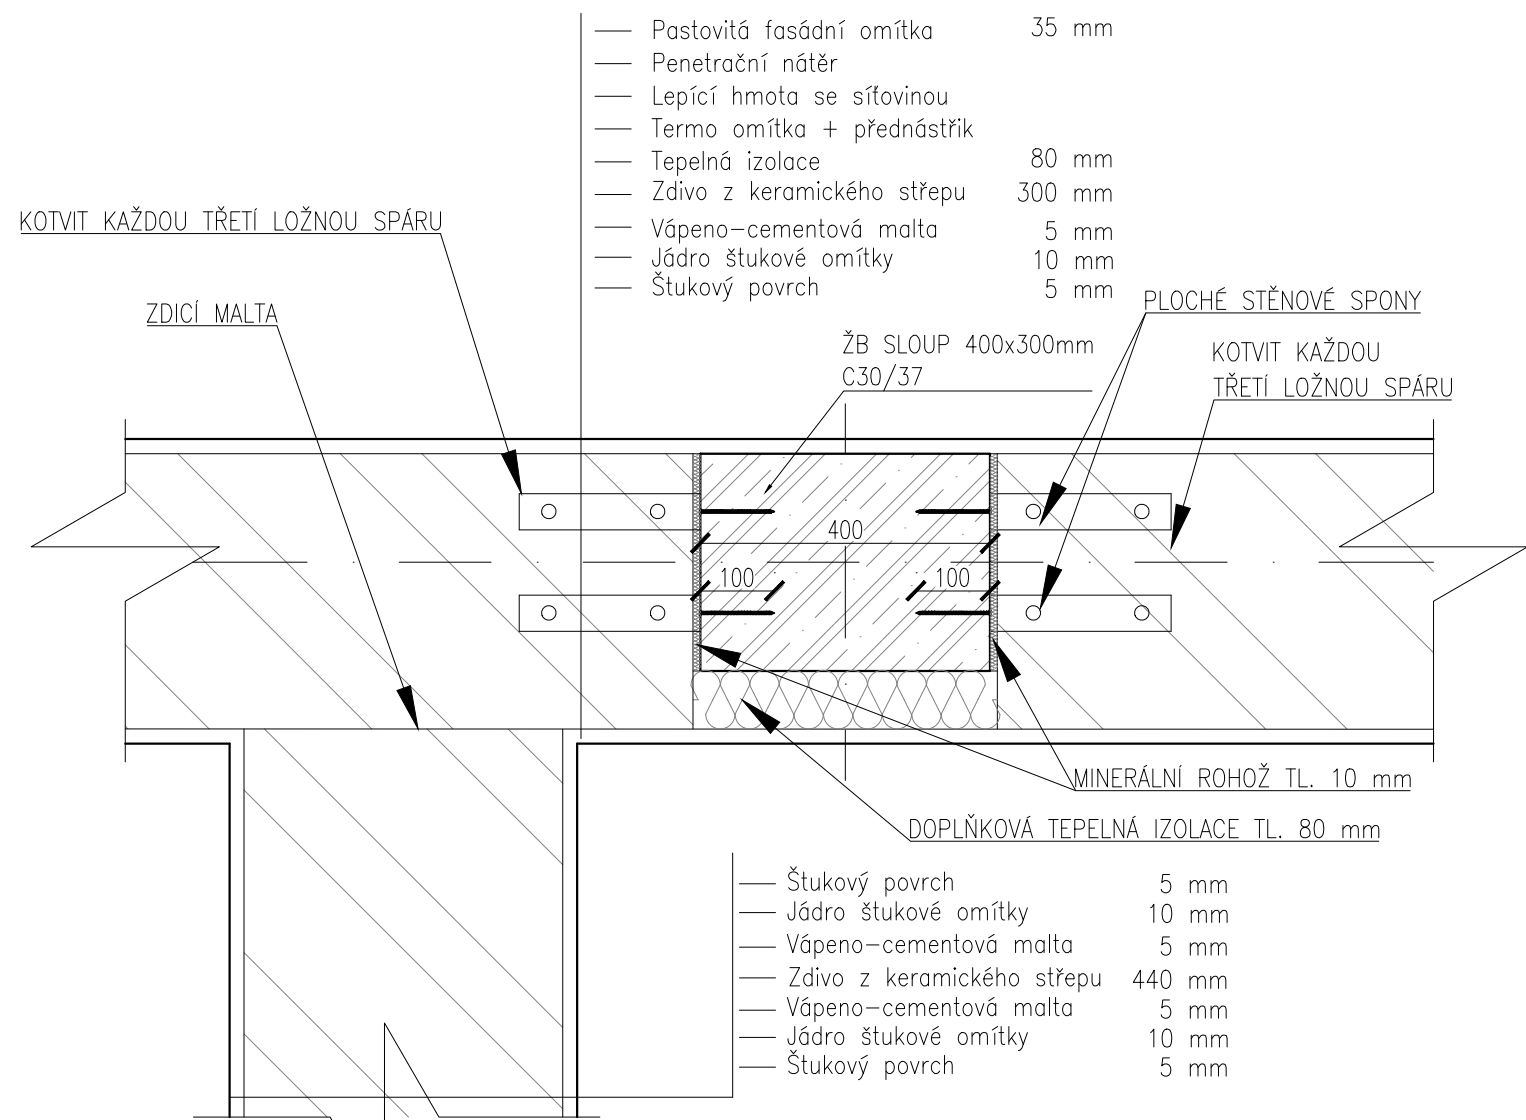

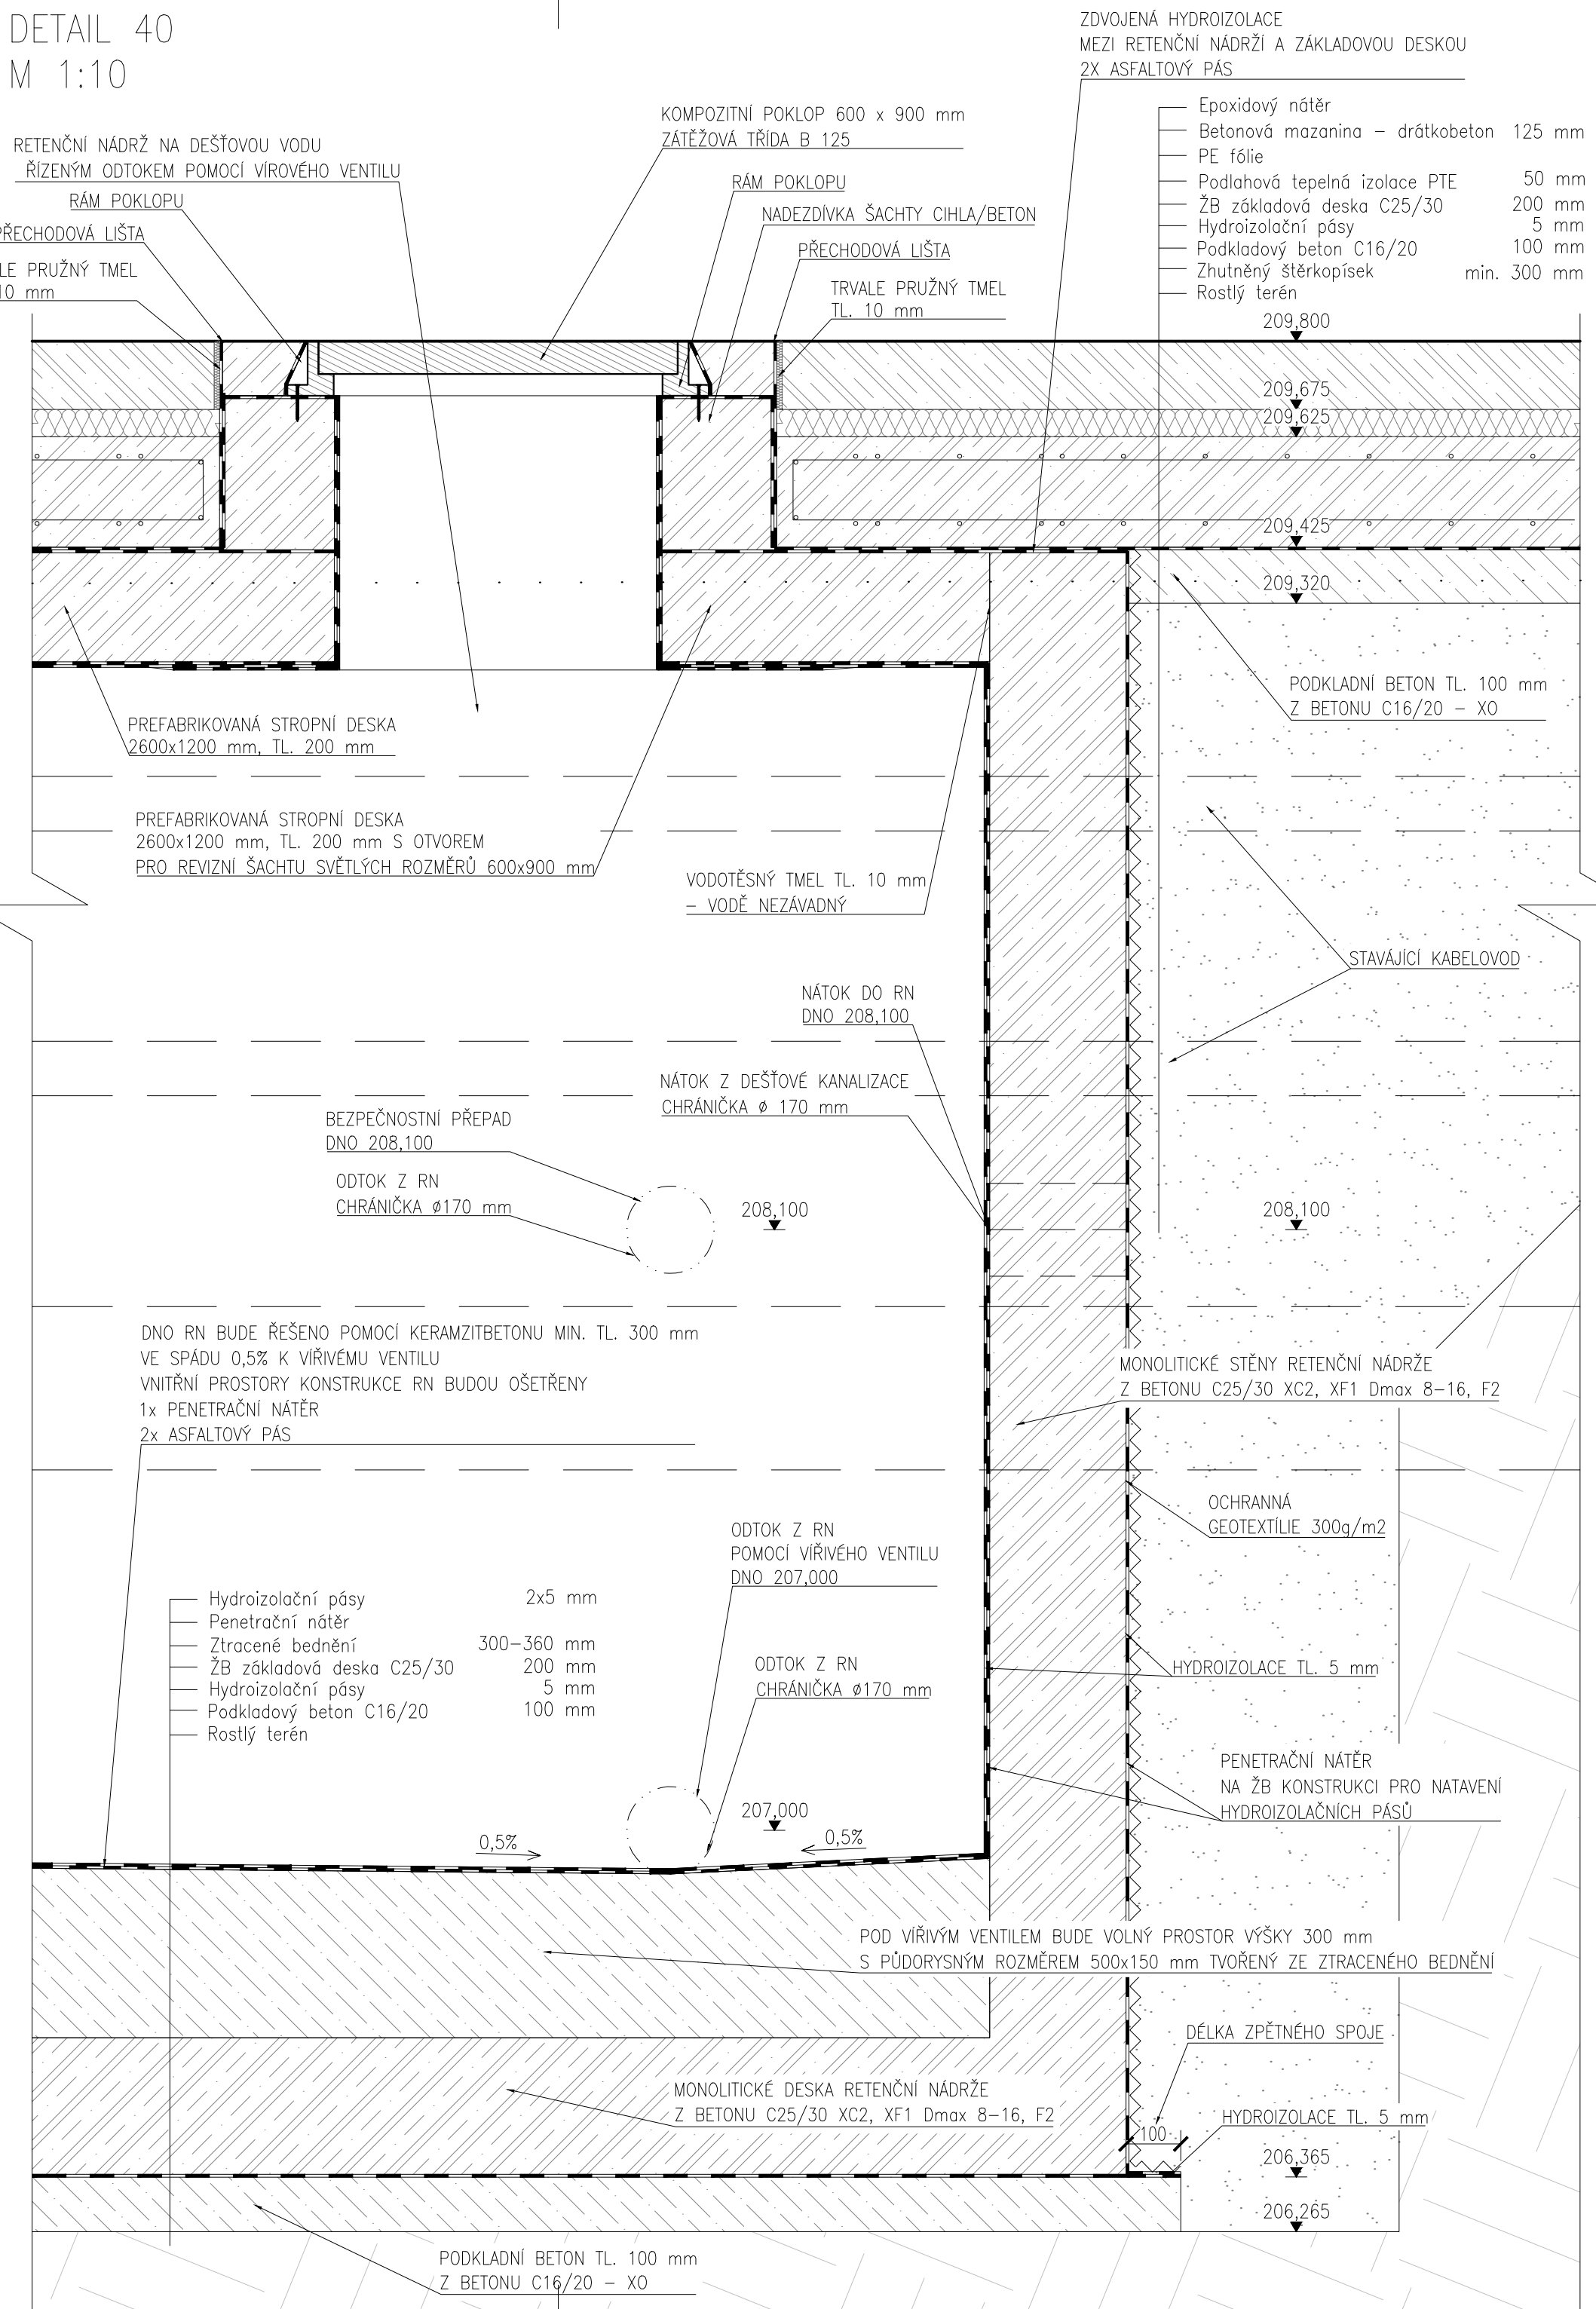

DETAIL 40  
M 1:10



Souřadnicový systém: S-JTSK

Výškový systém: Bpv

Přehled verzí přílohy				
Číslo	Datum	Popis změny	Jméno	Podpis
-	-	-	-	
03	22.03.2021	DUSP + PDPS	ŠIMON VANĚK	
02	17.12.2020	Dokumentace ze zpracování připomínek	ŠIMON VANĚK	

**Zadavatel:** Správa železnic, státní organizace

Dlážděná 1003/7, Praha 1 - Nové Město 110 00

Správa železnic, Stavební správa z

Sokolovská 278/1955, Praha 9 190 00

Zhotovitel: **PROJEKT servis spol. s r.o.**

U Elektry 830/2b, Praha 9 - Hloubětín 198 00

IC: 49823141

tel.: 281 090 860  
www.projekt-servis.cz   firma@projekt-servis.cz

.....

Hlavní inženýr projektu: Ing. J. Sedláček

Ing. Martin Koudelka

Zpracovatel časti: **PROJEKT činnosti analýza a**

U Elektrů 830/2b, Praha 9 - Hloubětín 198 00

IC: 49823141

tel.: 281 090 860  

www.projekt-sarvis.cz info@projekt-sarvis.cz

Vypracoval:  Kontroloval: 

\_\_\_\_\_ Žilmon Vionžis \_\_\_\_\_

11/15/11	11/15/11
----------	----------

KRAJ: Praha	OKRES: Praha hl. m.
-------------	---------------------



a zřízení integrovaného pracoviště O

Cast:

SO 10-61-01 ŽST Praha-Libeň, Hala pro kolejová vozidla a integrovaná pracoviště

ST OŘ a OTV OŘ

Architektonicko-stavební reso

\_\_\_\_\_

Příloha:

### Detaily 36 - 40


[illegible]

