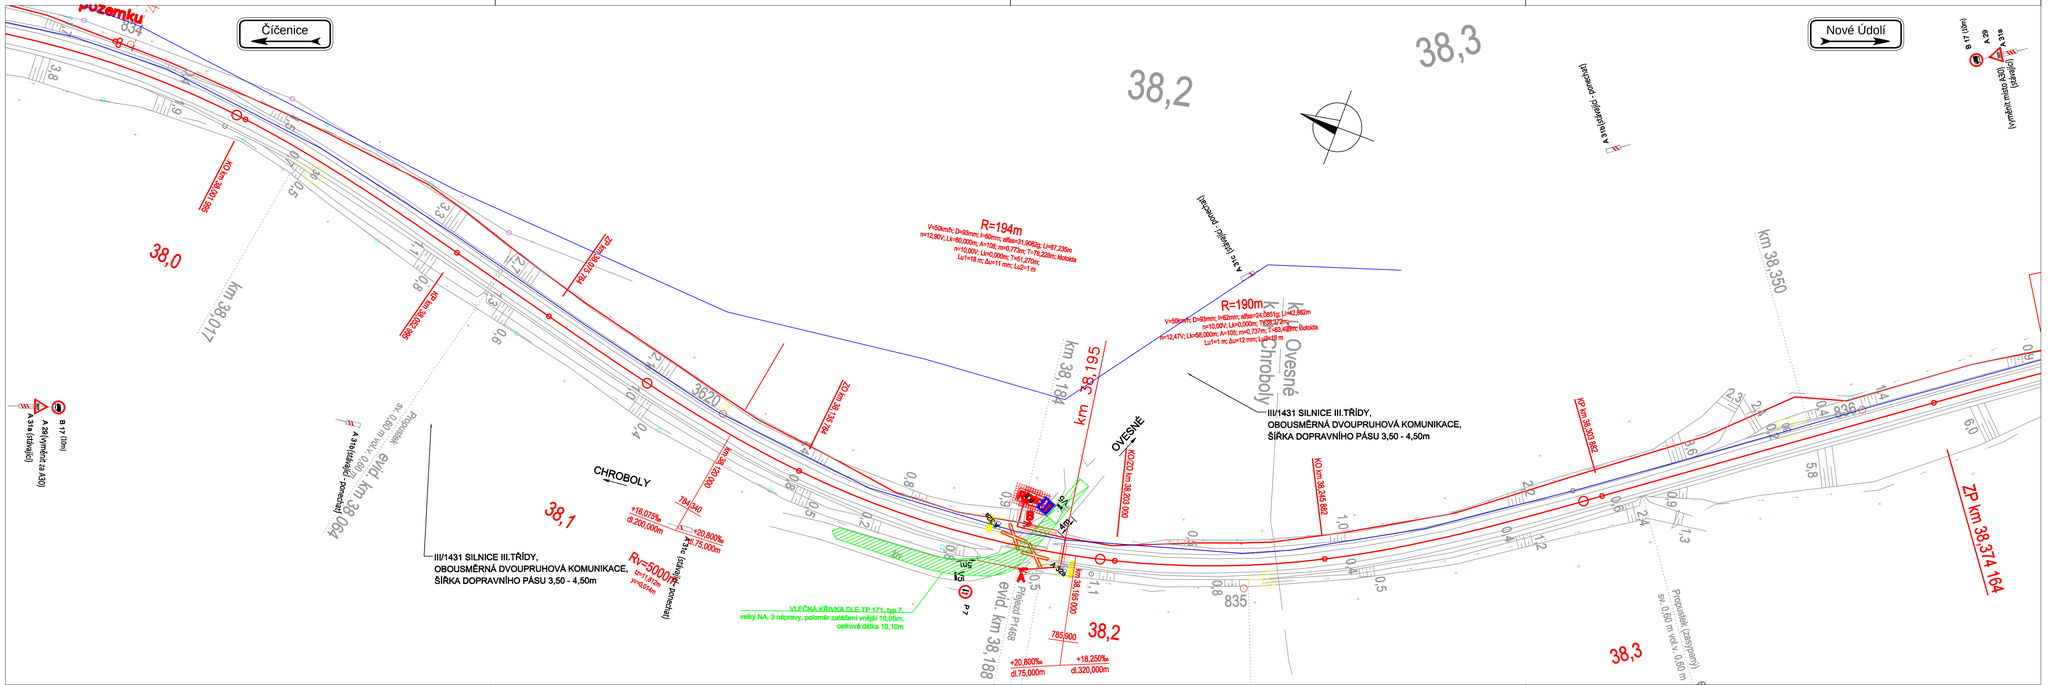
Čičenice
Nové Údolí
Pozemku
km 38,017
km 38,064
km 38,195
km 38,184
km 38,350
38,0
38,1
38,2
38,3
CHROBOLY
OVESNÉ
Ovesné Chroboly
III/1431 SILNICE III.TŘÍDY, OBOUSMĚRNÁ DVOUPRUHOVÁ KOMUNIKACE, ŠÍŘKA DOPRAVNÍHO PÁSU 3,50 - 4,50m
III/1431 SILNICE III.TŘÍDY, OBOUSMĚRNÁ DVOUPRUHOVÁ KOMUNIKACE, ŠÍŘKA DOPRAVNÍHO PÁSU 3,50 - 4,50m
R=194m
R=190m
Rv=5000m
VLEČNÁ KŘIVKA DLE TP 171, typ 7,
velký NA, 3 nápravy, poloměr zatáčení vnější 10,05m,
celková délka 10,10m
evid. km 38,188
P1468 Přejezd
ZP km 38,374 164
KO km 38,316 892
KO km 38,303 880
KO km 38,300
KO km 38,300
KO km 38,300