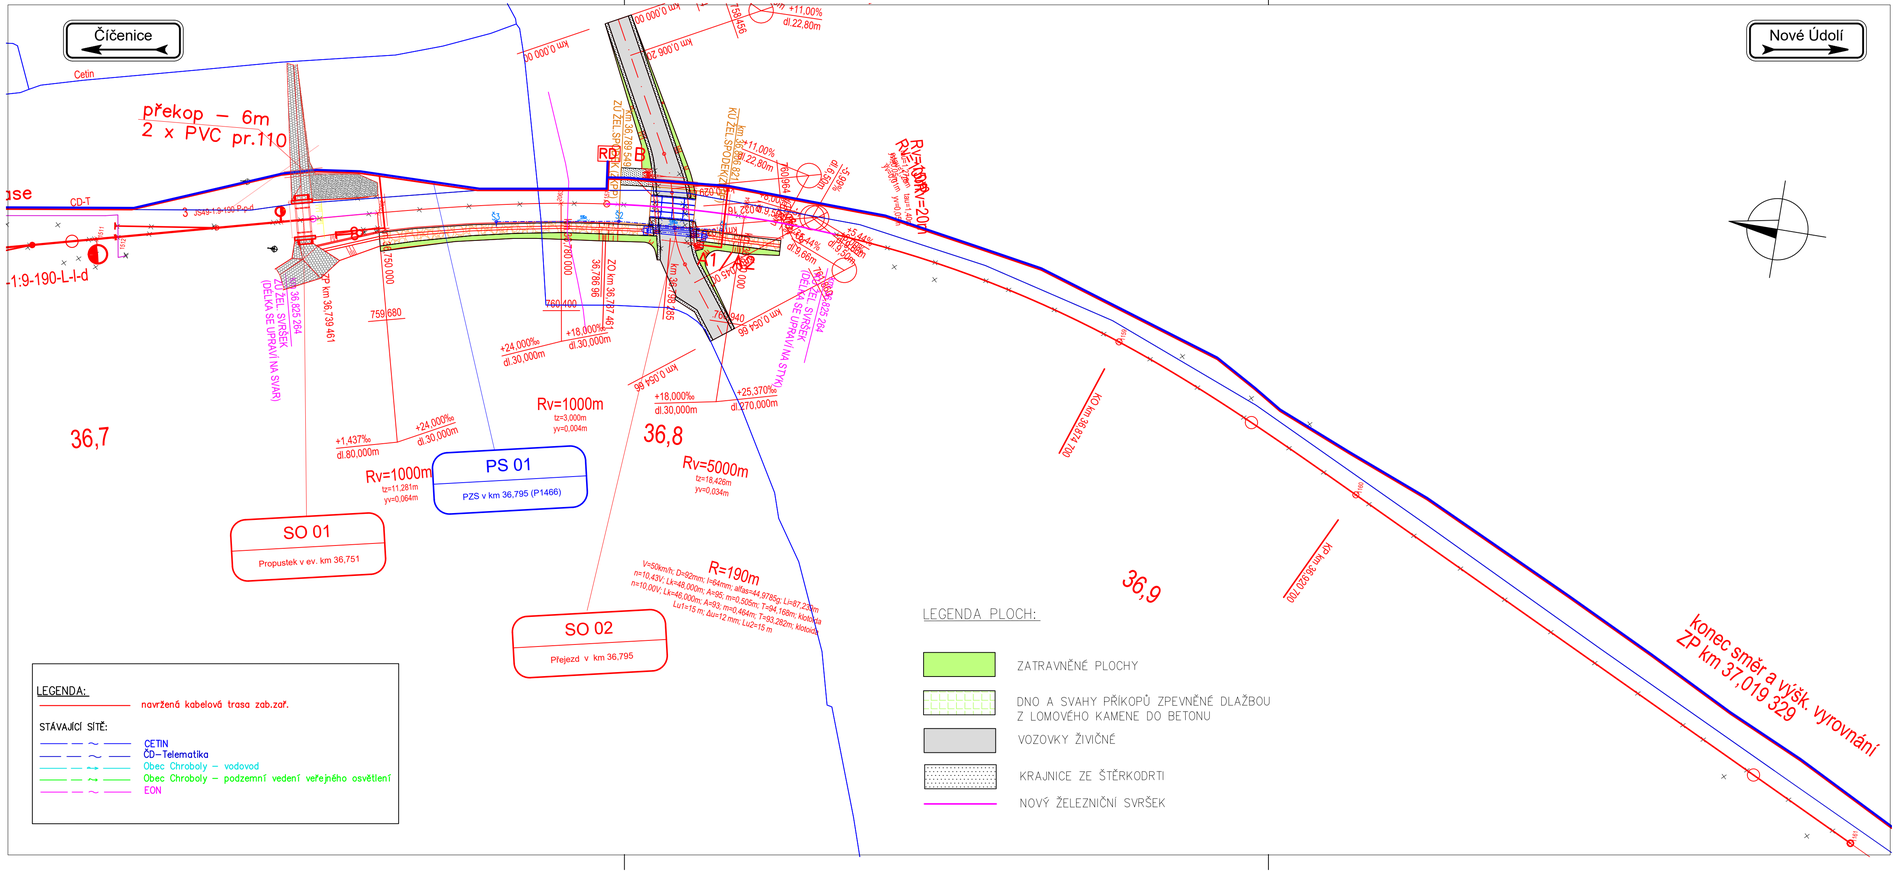
Čičenice
Nové Údolí
Cetin
překop – 6m
2 x PVC pr.110
CD-T
3 JSG/1.5-190 P-p-d
-1:9-190-L-l-d
km 0,000 00
km 0,032 00
km 0,054 66
km 0,060 00
km 0,080 00
km 0,100 00
km 0,120 00
km 0,140 00
km 0,160 00
km 0,180 00
km 0,200 00
km 0,220 00
km 0,240 00
km 0,260 00
km 0,280 00
km 0,300 00
km