

<b>SAFETY PRO</b>	<b>Závěrečná zpráva</b>	Zakázka č.	20Sml00285
		Dokument č.	1
		Strana č.	1

# Rekonstrukce žst. Rožnov pod Radhoštěm

## Příloha č. 2 – Podélný geologický řez 1TK


Rekonstrukce žst. Rožnov pod Radhoštěm  
Podélný geologický řez 1TK  
M 1:500/100

Předpokládaný průběh štěrkového lože a jeho podloží.

V řezu jsou promítnuty okolní vsakovací vrtý

Předpokládaný průběh štěrkového lože a jeho podloží.

V řezu jsou promítnuty okolní vsakovací vrtý

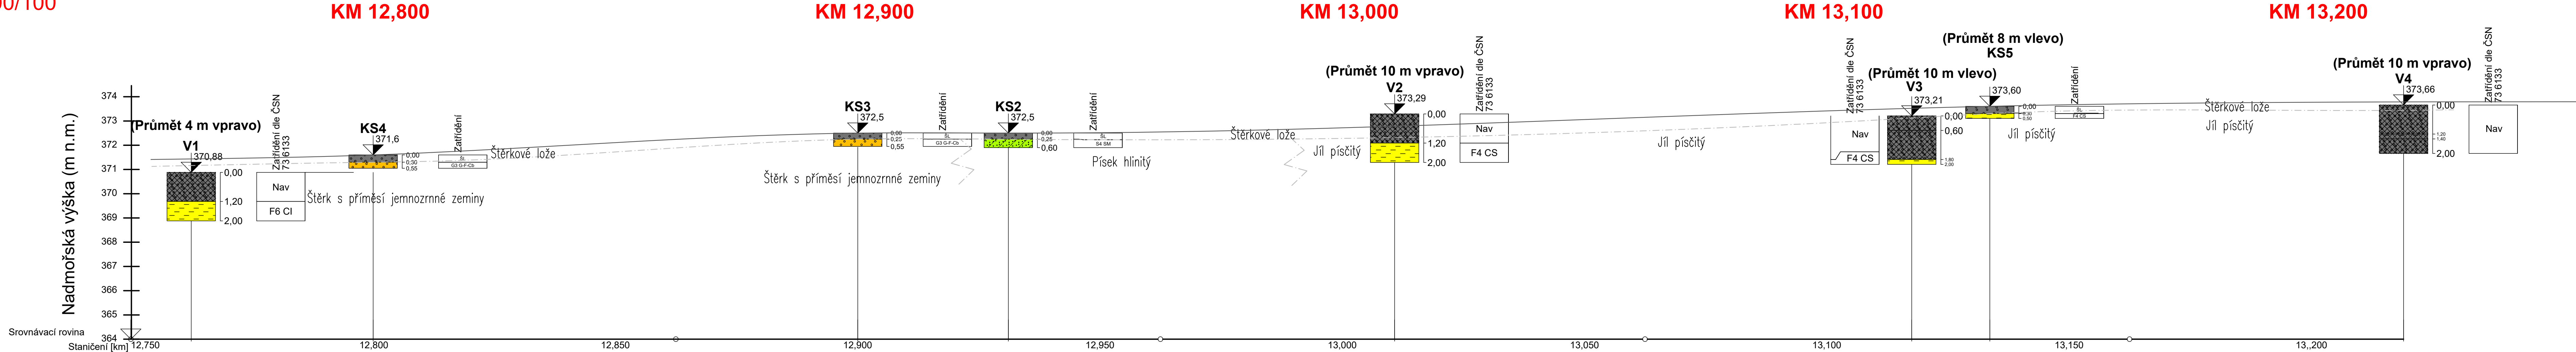

LEGENDA GTP

Stratigrafie	zařídění dle ČSN 73 6133	Popis
Recent		
	Nav, ŠL	Navážky/štěrkové lože v kopaných sondách
Kvartér		
	F4, F6	Jíly se střední plasticitou až jíly písčité
	G3 G-F-Cb	Šterky s příměsí jemnozrnné zeminy, balvanité
	S4 SM	Pisky hlinité

KRESLIL:	Mgr. Pílm	ODP. ŘEŠITEL:	Ing. Lossmann, Ph.D.	SAFETY PRO s.r.o. Přerovská 434/68, Holice, 779 00 Zlínský kraj
ZPRACOVAL:	Mgr. Pílm	KONTROLA:	Ing. Lossmann, Ph.D.	
OBJEDNATEL:	SUDOP BRNO, spol. s r.o., Kounicova 26, 611 36 Brno	Č. ZAKÁZKY:	205ml00285	
INVESTOR:	SUDOP BRNO, spol. s r.o., Kounicova 26, 611 36 Brno	ÚČEL:	ZZ	
STAVBA ZAKÁZKA:	Rekonstrukce žst. Rožnov pod Radhoštěm	FORMÁT:	297 x 1100	
OBSAH PŘÍLOHY:	Podélný geologický řez 1TK	DATUM:	10.2020	
		MĚŘÍTKO:	1:500/100	
		ČÍSLO PŘÍLOHY:	2	