


Koordinální výtýčovací výkres v km 3,4 - 5,3  
Měřítko 1:1000

← ŽST MARTINICE V KRKONOŠÍCH

→ ŽST ROKYTNICE NAD JIZEROU



LEGENDA:

- HRANICE DRAHY
- HRANICE STAŤBY
- OCHRANNÉ PÁSMA LESA
- JILEMNICE (DKM)
- HRABÁČOV (KMD)
- HRANICE KATASTRÁLNÍHO ÚZEMÍ
- KABEL ZABEZPEČOVACÍ SŽ, S.O. (PS 01, PS 02)
- KABEL SILNOPROUDU SŽ, S.O. (SO 01, SO 02)
- VÝTYČOVACÍ BODY

PS 02 - Kabel zabezpečovací

SO 02 - Kabel silnoprůdu

Seznam souřadnic výtýčkových bodů

Souřadnicový systém S-JTSK

Výškový systém Bpv

číslo bodu	Y	X	Z	popis (poznámka)
------------	---	---	---	------------------

221	658676,864	994586,832	0,000	Kabelová trasa
-----	------------	------------	-------	----------------

222	658670,813	994569,252	0,000	Kabelová trasa
-----	------------	------------	-------	----------------

223	658667,990	994559,246	0,000	Kabelová trasa
-----	------------	------------	-------	----------------

224	658665,447	994552,234	0,000	Kabelová trasa
-----	------------	------------	-------	----------------

225	658661,703	994543,074	0,000	Kabelová trasa
-----	------------	------------	-------	----------------

226	658647,794	994505,139	0,000	Kabelová trasa
-----	------------	------------	-------	----------------

227	658635,470	994462,502	0,000	Kabelová trasa
-----	------------	------------	-------	----------------

228	658635,972	994461,058	0,000	Kabelová trasa
-----	------------	------------	-------	----------------

229	658635,291	994457,560	0,000	Kabelová trasa
-----	------------	------------	-------	----------------

230	658635,446	994455,147	0,000	Kabelová trasa
-----	------------	------------	-------	----------------

231	658632,327	994452,343	0,000	Kabelová trasa
-----	------------	------------	-------	----------------

232	658629,505	994438,836	0,000	Kabelová trasa
-----	------------	------------	-------	----------------

233	658628,516	994430,664	0,000	Kabelová trasa
-----	------------	------------	-------	----------------

234	658627,809	994415,645	0,000	Kabelová trasa
-----	------------	------------	-------	----------------

235	658626,892	994385,075	0,000	Kabelová trasa
-----	------------	------------	-------	----------------

236	658626,965	994377,722	0,000	Kabelová trasa
-----	------------	------------	-------	----------------

237	658630,237	994369,232	0,000	Kabelová trasa
-----	------------	------------	-------	----------------

238	658629,746	994361,735	0,000	Kabelová trasa
-----	------------	------------	-------	----------------

239	658631,221	994353,817	0,000	Kabelová trasa
-----	------------	------------	-------	----------------

240	658631,846	994326,407	0,000	Kabelová trasa
-----	------------	------------	-------	----------------

241	658632,122	994285,453	0,000	Kabelová trasa
-----	------------	------------	-------	----------------

242	658631,863	994255,611	0,000	Kabelová trasa
-----	------------	------------	-------	----------------

PS 02 - Kabel zabezpečovací

SO 02 - Kabel silnoprůdu

Seznam souřadnic výtýčkových bodů

Souřadnicový systém S-JTSK

Výškový systém Bpv

číslo bodu	Y	X	Z	popis (poznámka)
------------	---	---	---	------------------

185	658632,413	994969,760	0,000	Kabelová trasa
-----	------------	------------	-------	----------------

186	658636,250	994962,447	0,000	Kabelová trasa
-----	------------	------------	-------	----------------

187	658668,850	994930,986	0,000	Kabelová trasa
-----	------------	------------	-------	----------------

188	658657,477	994922,797	0,000	Kabelová trasa
-----	------------	------------	-------	----------------

189	658586,309	994868,715	0,000	Kabelová trasa
-----	------------	------------	-------	----------------

190	658595,710	994850,420	0,000	Kabelová trasa
-----	------------	------------	-------	----------------

191	658605,198	994834,890	0,000	Kabelová trasa
-----	------------	------------	-------	----------------

192	658605,803	994833,044	0,000	Kabelová trasa
-----	------------	------------	-------	----------------

193	658604,834	994834,712	0,000	Kabelová trasa
-----	------------	------------	-------	----------------

194	658610,316	994821,488	0,000	Kabelová trasa
-----	------------	------------	-------	----------------

195	658632,122	994285,453	0,000	Kabelová trasa
-----	------------	------------	-------	----------------

196	658617,537	994812,454	0,000	Kabelová trasa
-----	------------	------------	-------	----------------

PS 02 - Kabel zabezpečovací

SO 02 - Kabel silnoprůdu

Seznam souřadnic výtýčkových bodů

Souřadnicový systém S-JTSK

Výškový systém Bpv

číslo bodu	Y	X	Z	popis (poznámka)
------------	---	---	---	------------------

185	658632,413	994969,760	0,000	Kabelová trasa
-----	------------	------------	-------	----------------

186	658636,250	994962,447	0,000	Kabelová trasa
-----	------------	------------	-------	----------------

187	658668,850	994930,986	0,000	Kabelová trasa
-----	------------	------------	-------	----------------

188	658657,477	994922,797	0,000	Kabelová trasa
-----	------------	------------	-------	----------------

189	658586,309	994868,715	0,000	Kabelová trasa
-----	------------	------------	-------	----------------

190	658595,710	994850,420	0,000	Kabelová trasa
-----	------------	------------	-------	----------------

191	658605,198	994834,890	0,000	Kabelová trasa
-----	------------	------------	-------	----------------

192	658605,803	994833,044	0,000	Kabelová trasa
-----	------------	------------	-------	----------------

193	658604,834	994834,712	0,000	Kabelová trasa
-----	------------	------------	-------	----------------

194	658610,316	994821,488	0,000	Kabelová trasa
-----	------------	------------	-------	----------------

195	658632,12
-----	-----------