

**Severočeské vodovody a kanalizace, a.s.**  
Přítkovská 1689, 415 50 Teplice

Orientační situace je platná pouze jako příloha k poskytnutí informace č.

Vystavil: Lenka Valšíková

Dne: 27.8.2020


1:1000

Formát: A3


Strana: 2 / 11

**LEGENDA**  
VODOVOD  
vltava  
odkalk  
odkalk  
odkalk  
KANALIZACE  
jednotná  
společná  
odkalk  
ELEKTRIKA  
odkalk

©2020 SCVK, a.s.,

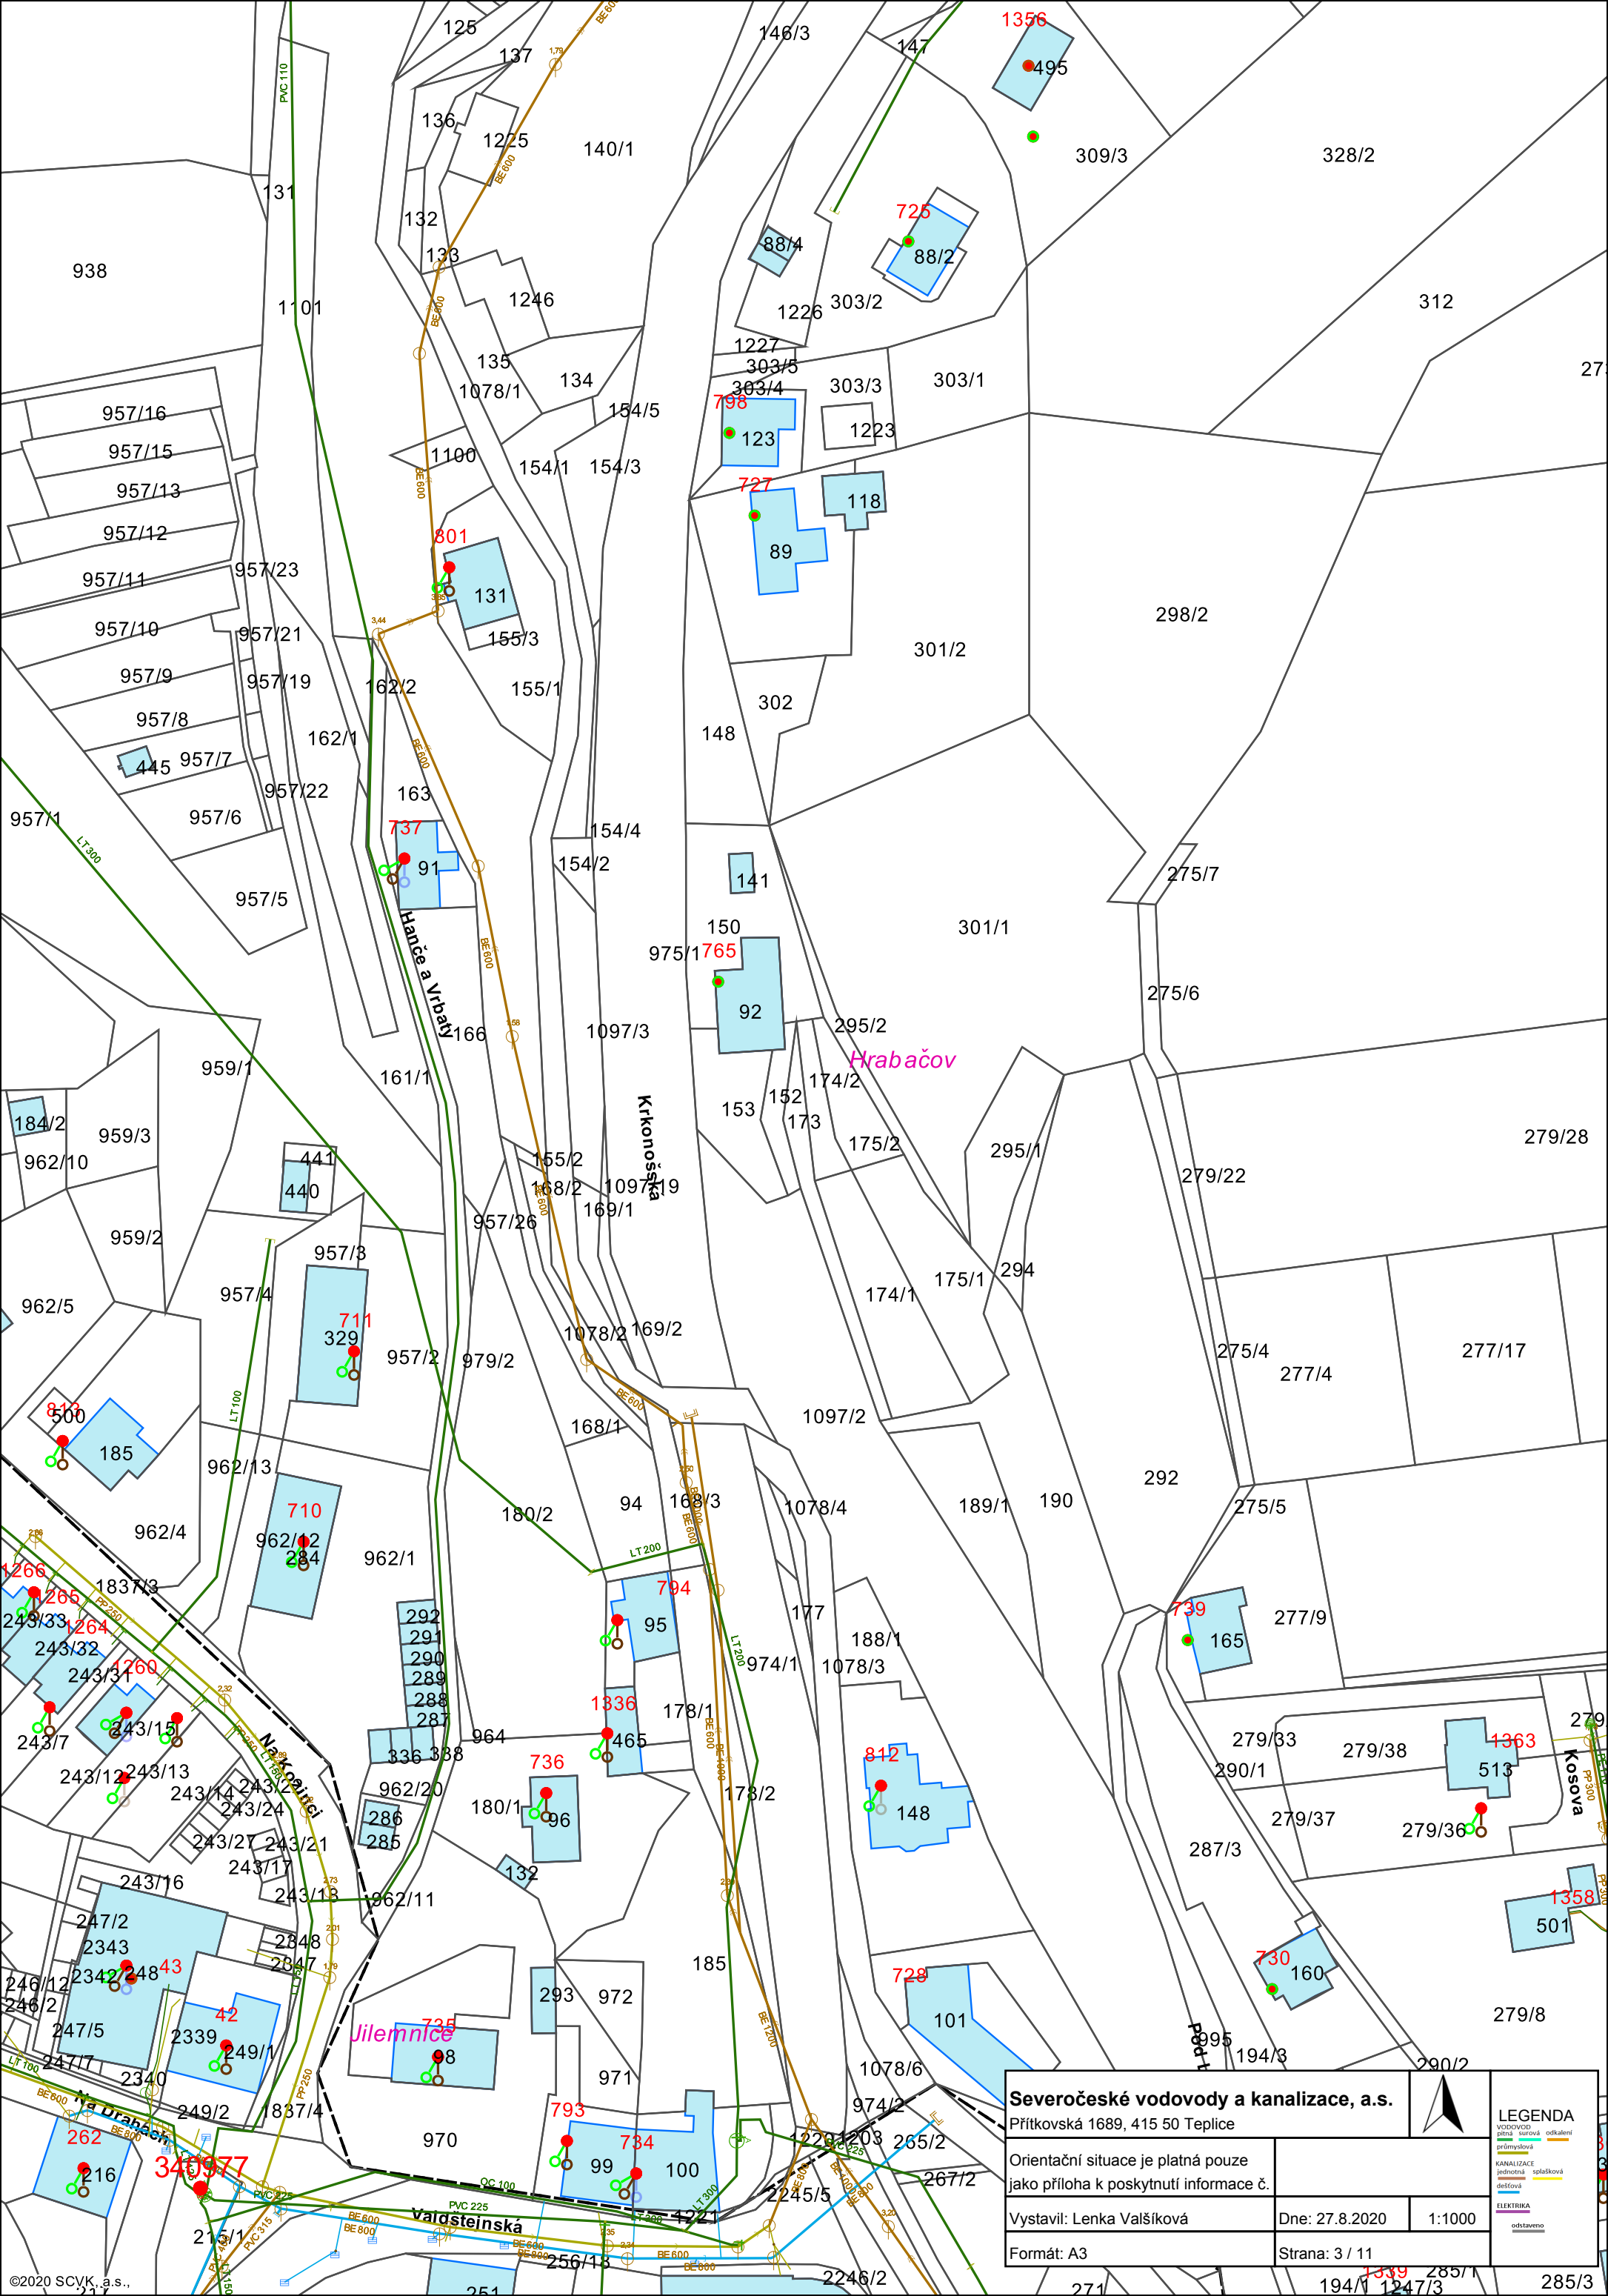



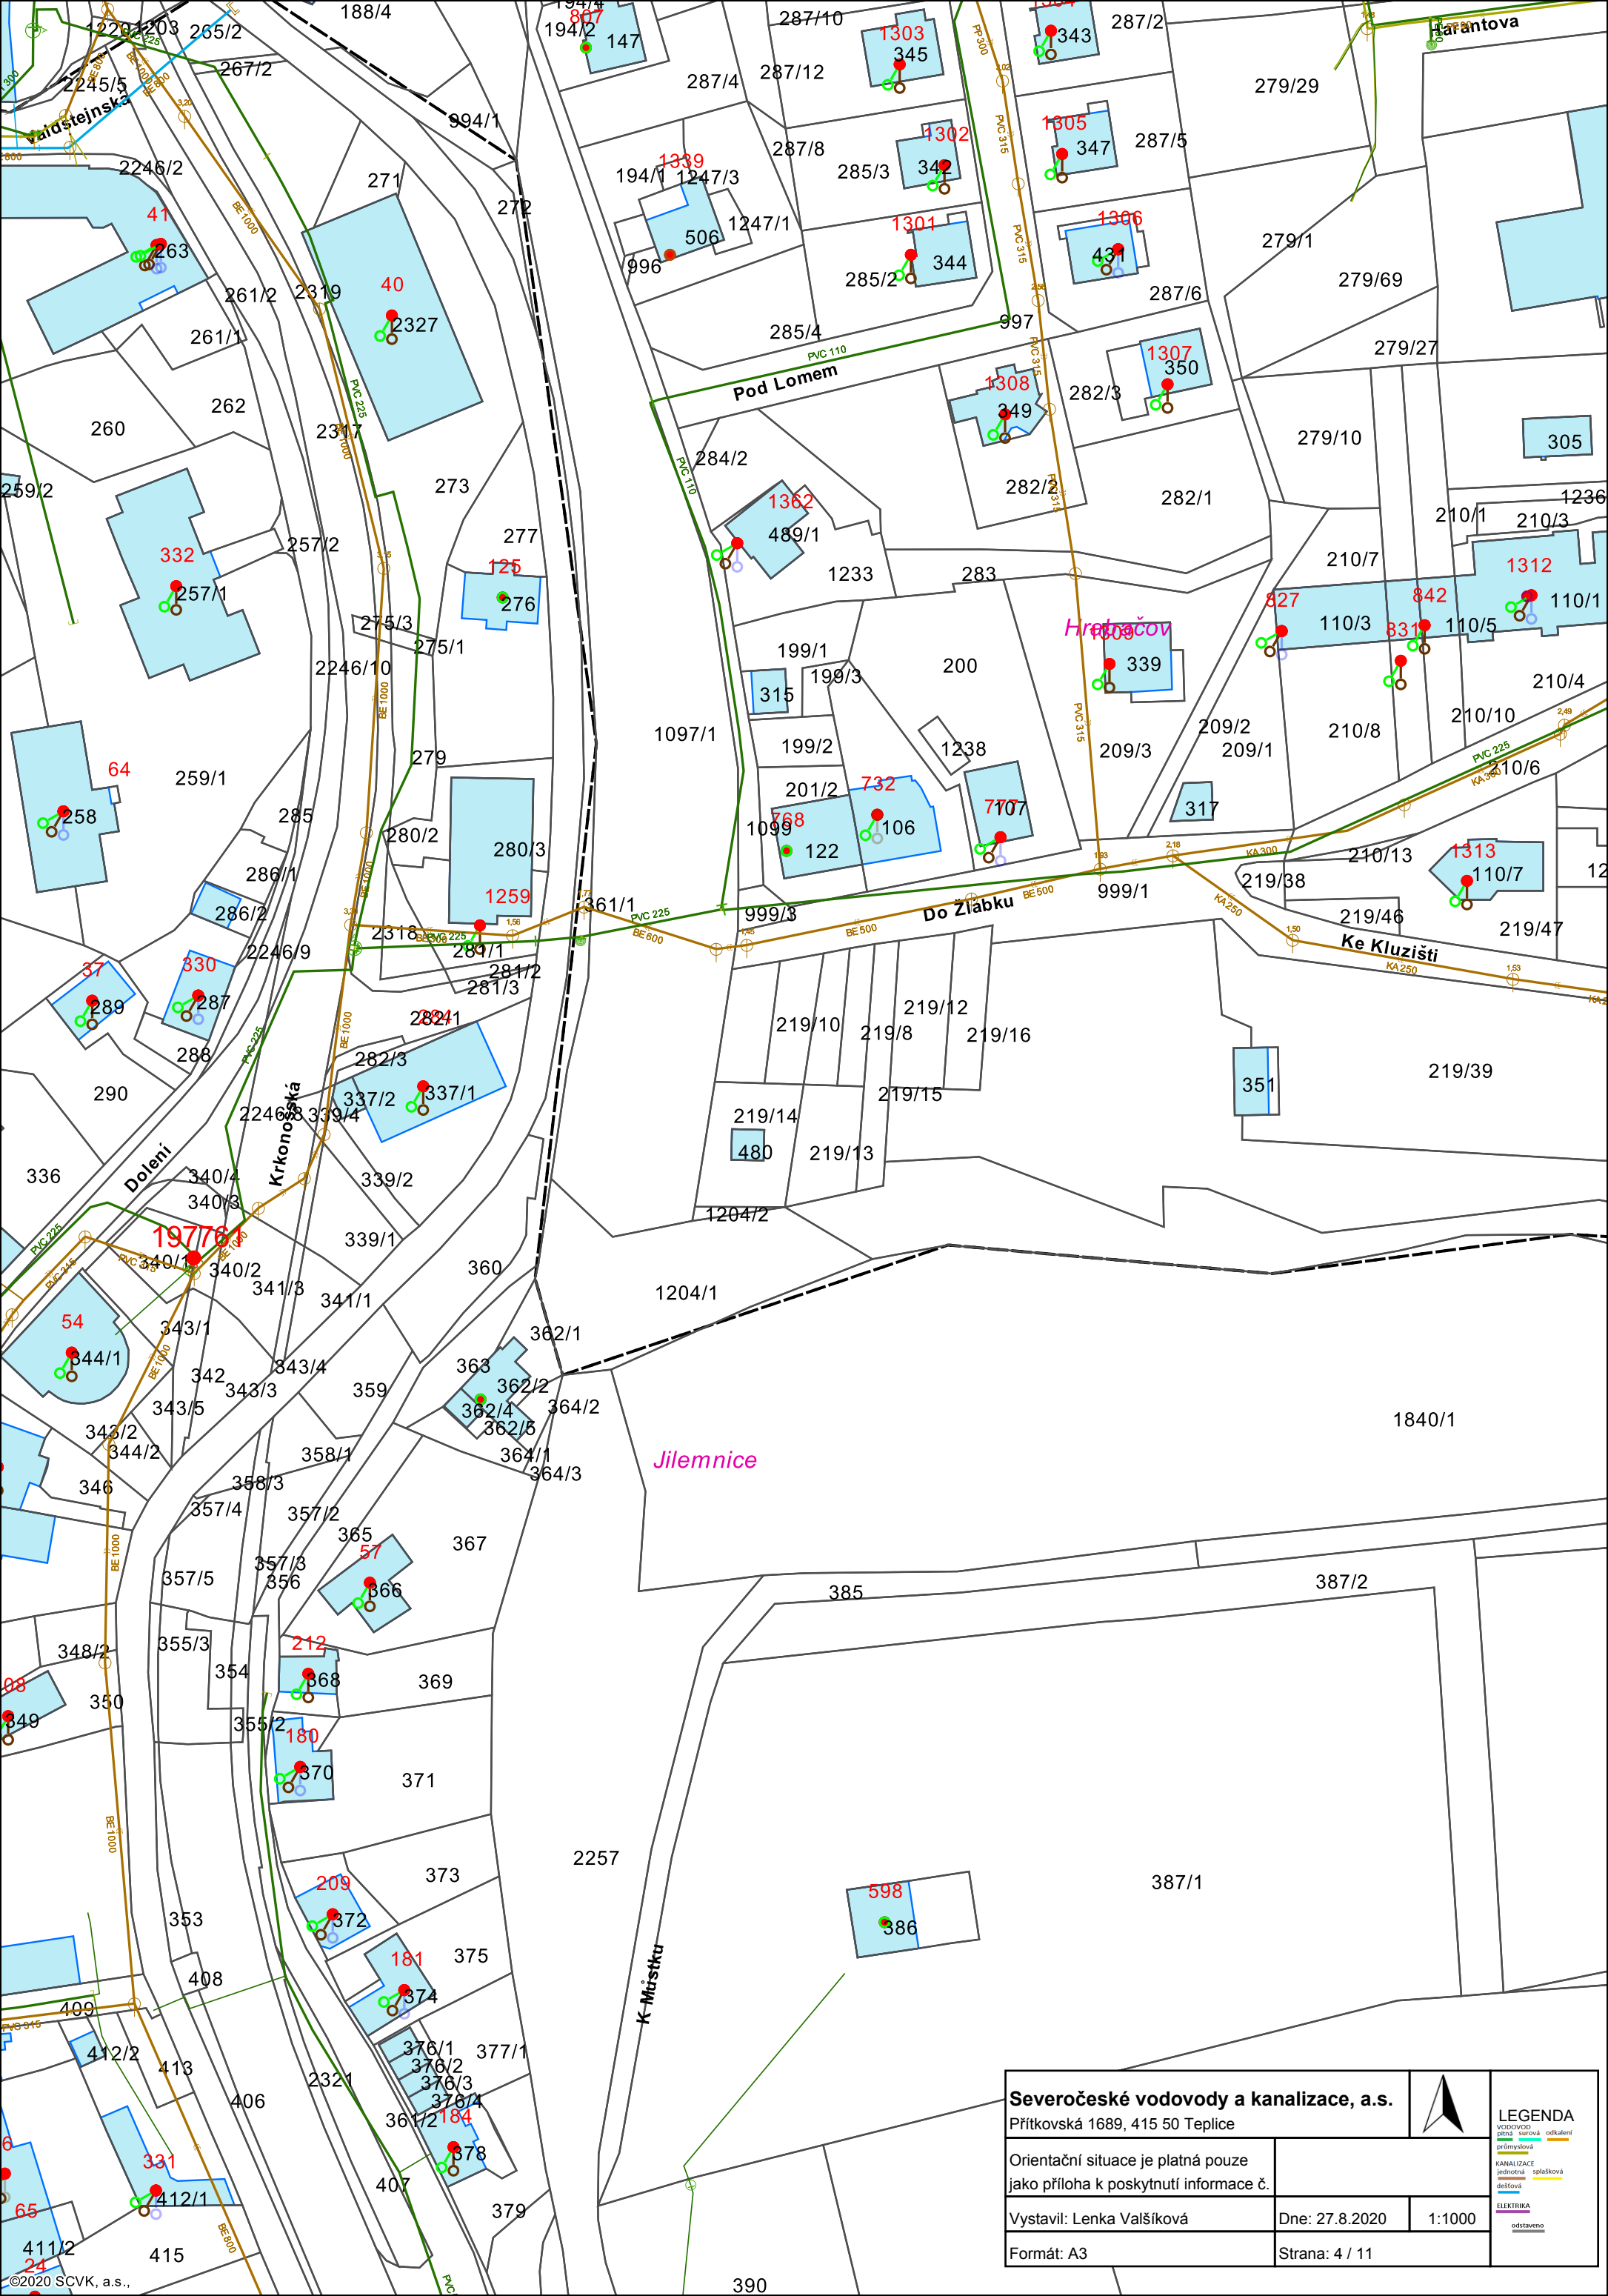

**Severočeské vodovody a kanalizace, a.s.**  
Přítkovská 1689, 415 50 Teplice



Orientační situace je platná pouze  
jako příloha k poskytnutí informace č.

Vystavil: Lenka Valšíková

Dne: 27.8.202

Formát: A3

Strana: 4 / 11

## LEGENDA


VODOVOD  
pitná surová odkalení  
průmyslová

KANALIZACE  
jednotná splašková

dešťová

## ELEKTRIKA

odstavěno

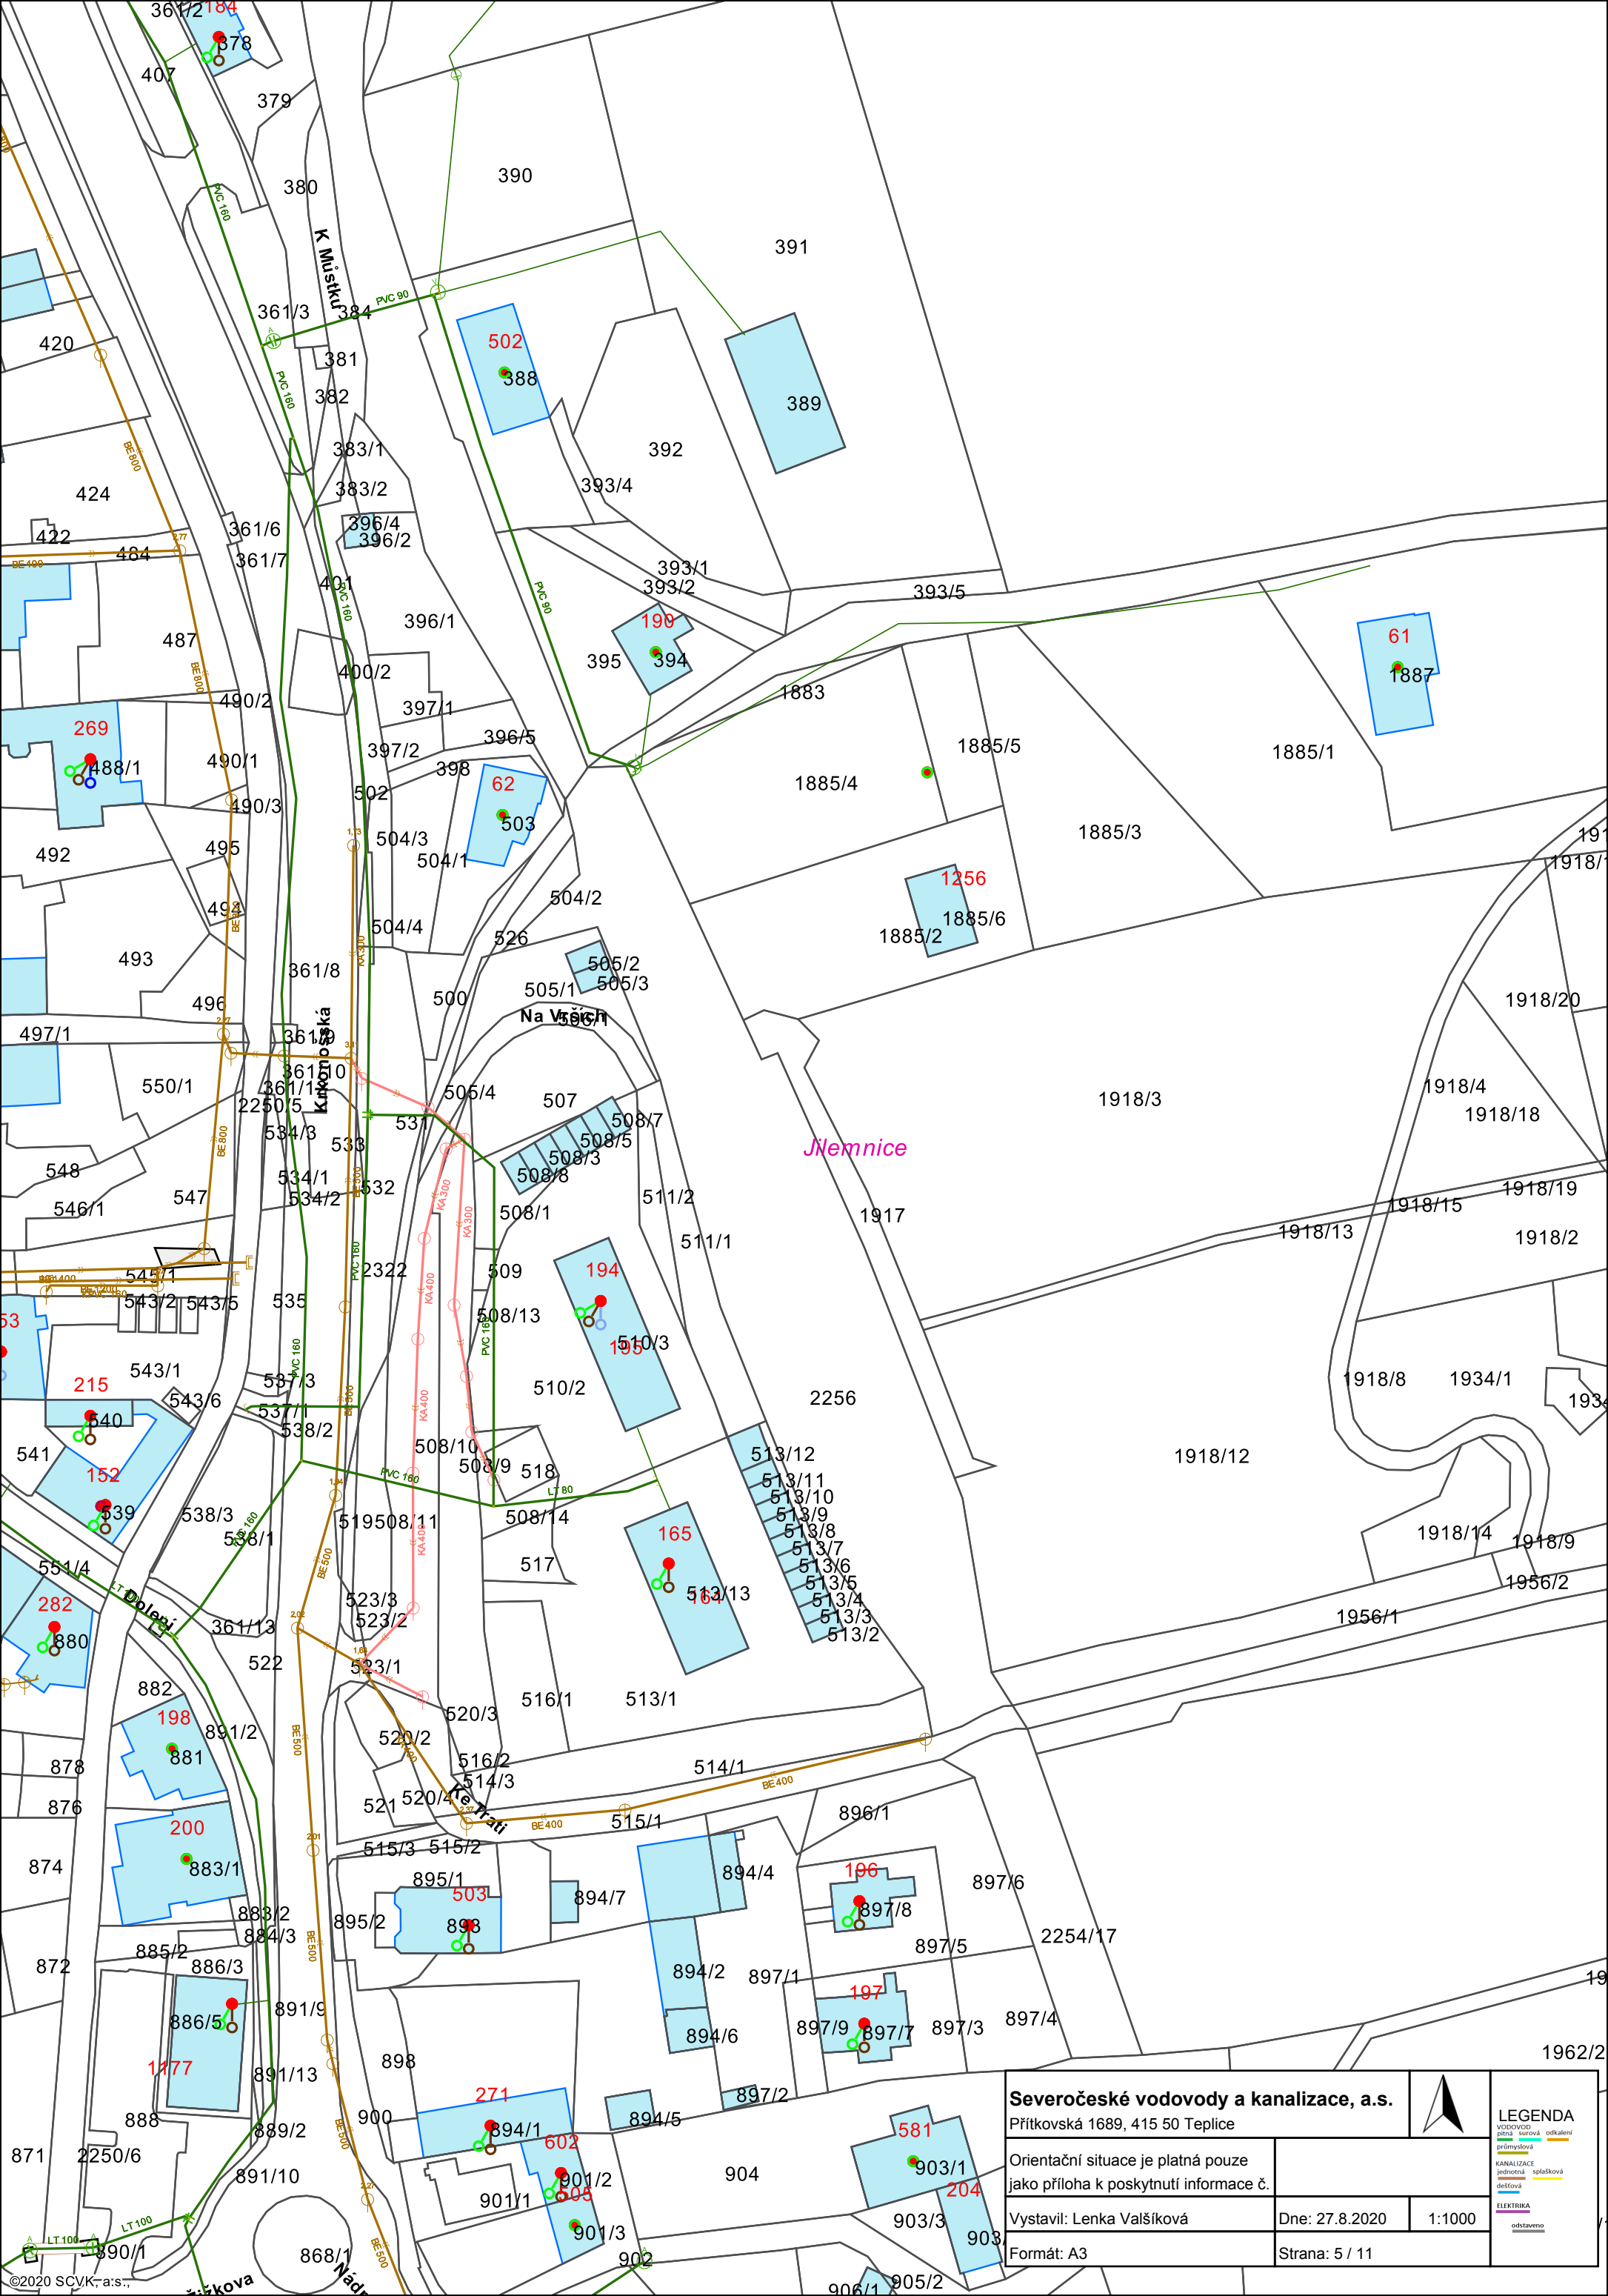

Přítkovská 1689, 415 50 Teplice



## LEGENDA

VODOVOD  
pitná surová odkalení

**průmyslová**  
**KANALIZACE**

jednotná      splešková  
dešťová

## ELEKTRIKA

odstaveno

Orientační situace je platná pouze  
jako příloha k poskytnutí informace č.

Vystavil: Lenka Valšíková


Dne: 27.8.2020

1:1000

Formát: A3

Strana: 5 / 11



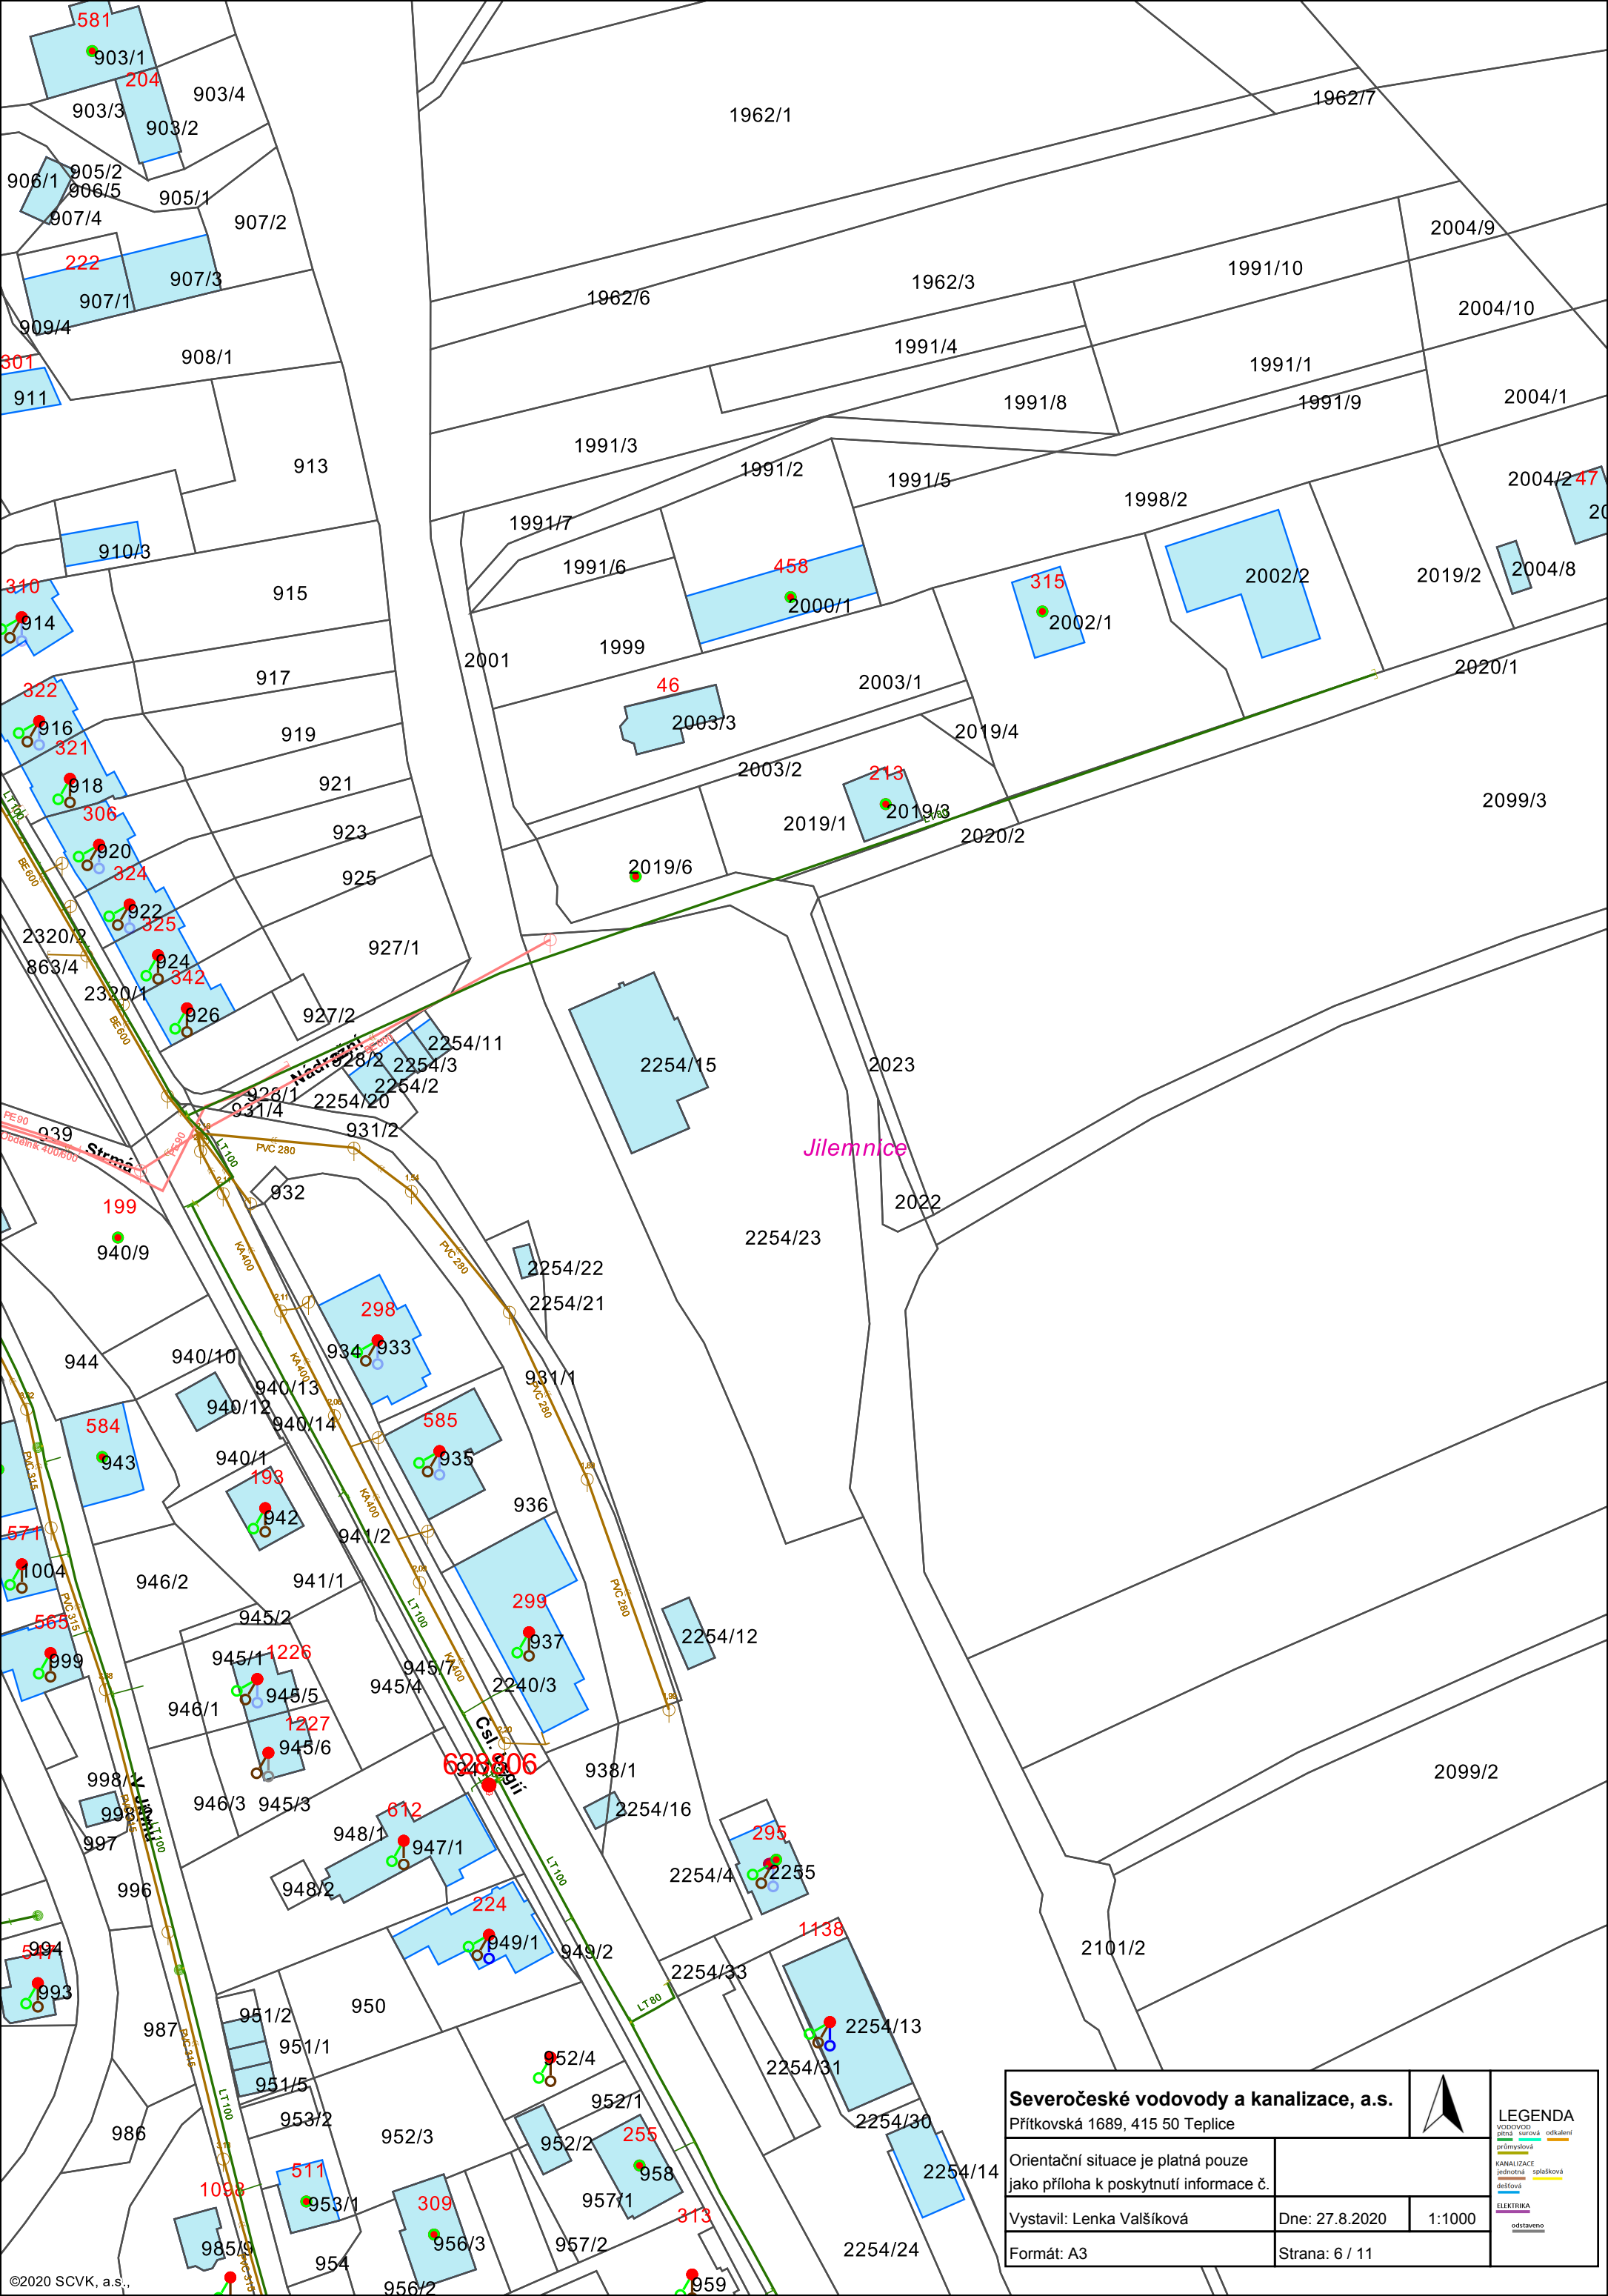



<b>Severočeské vodovody a kanalizace, a.s.</b> Přítkovská 1689, 415 50 Teplice			
Orientační situace je platná pouze jako příloha k poskytnutí informace č.			
Vystavil: Lenka Valšíková	Dne: 27.8.2020	1:1000	
Formát: A3	Strana: 6 / 11		

**LEGENDA**  
VODOVOD  
vltava  
odkalk  
KANALIZACE  
jednotná  
společná  
elektrika  
odstaveno






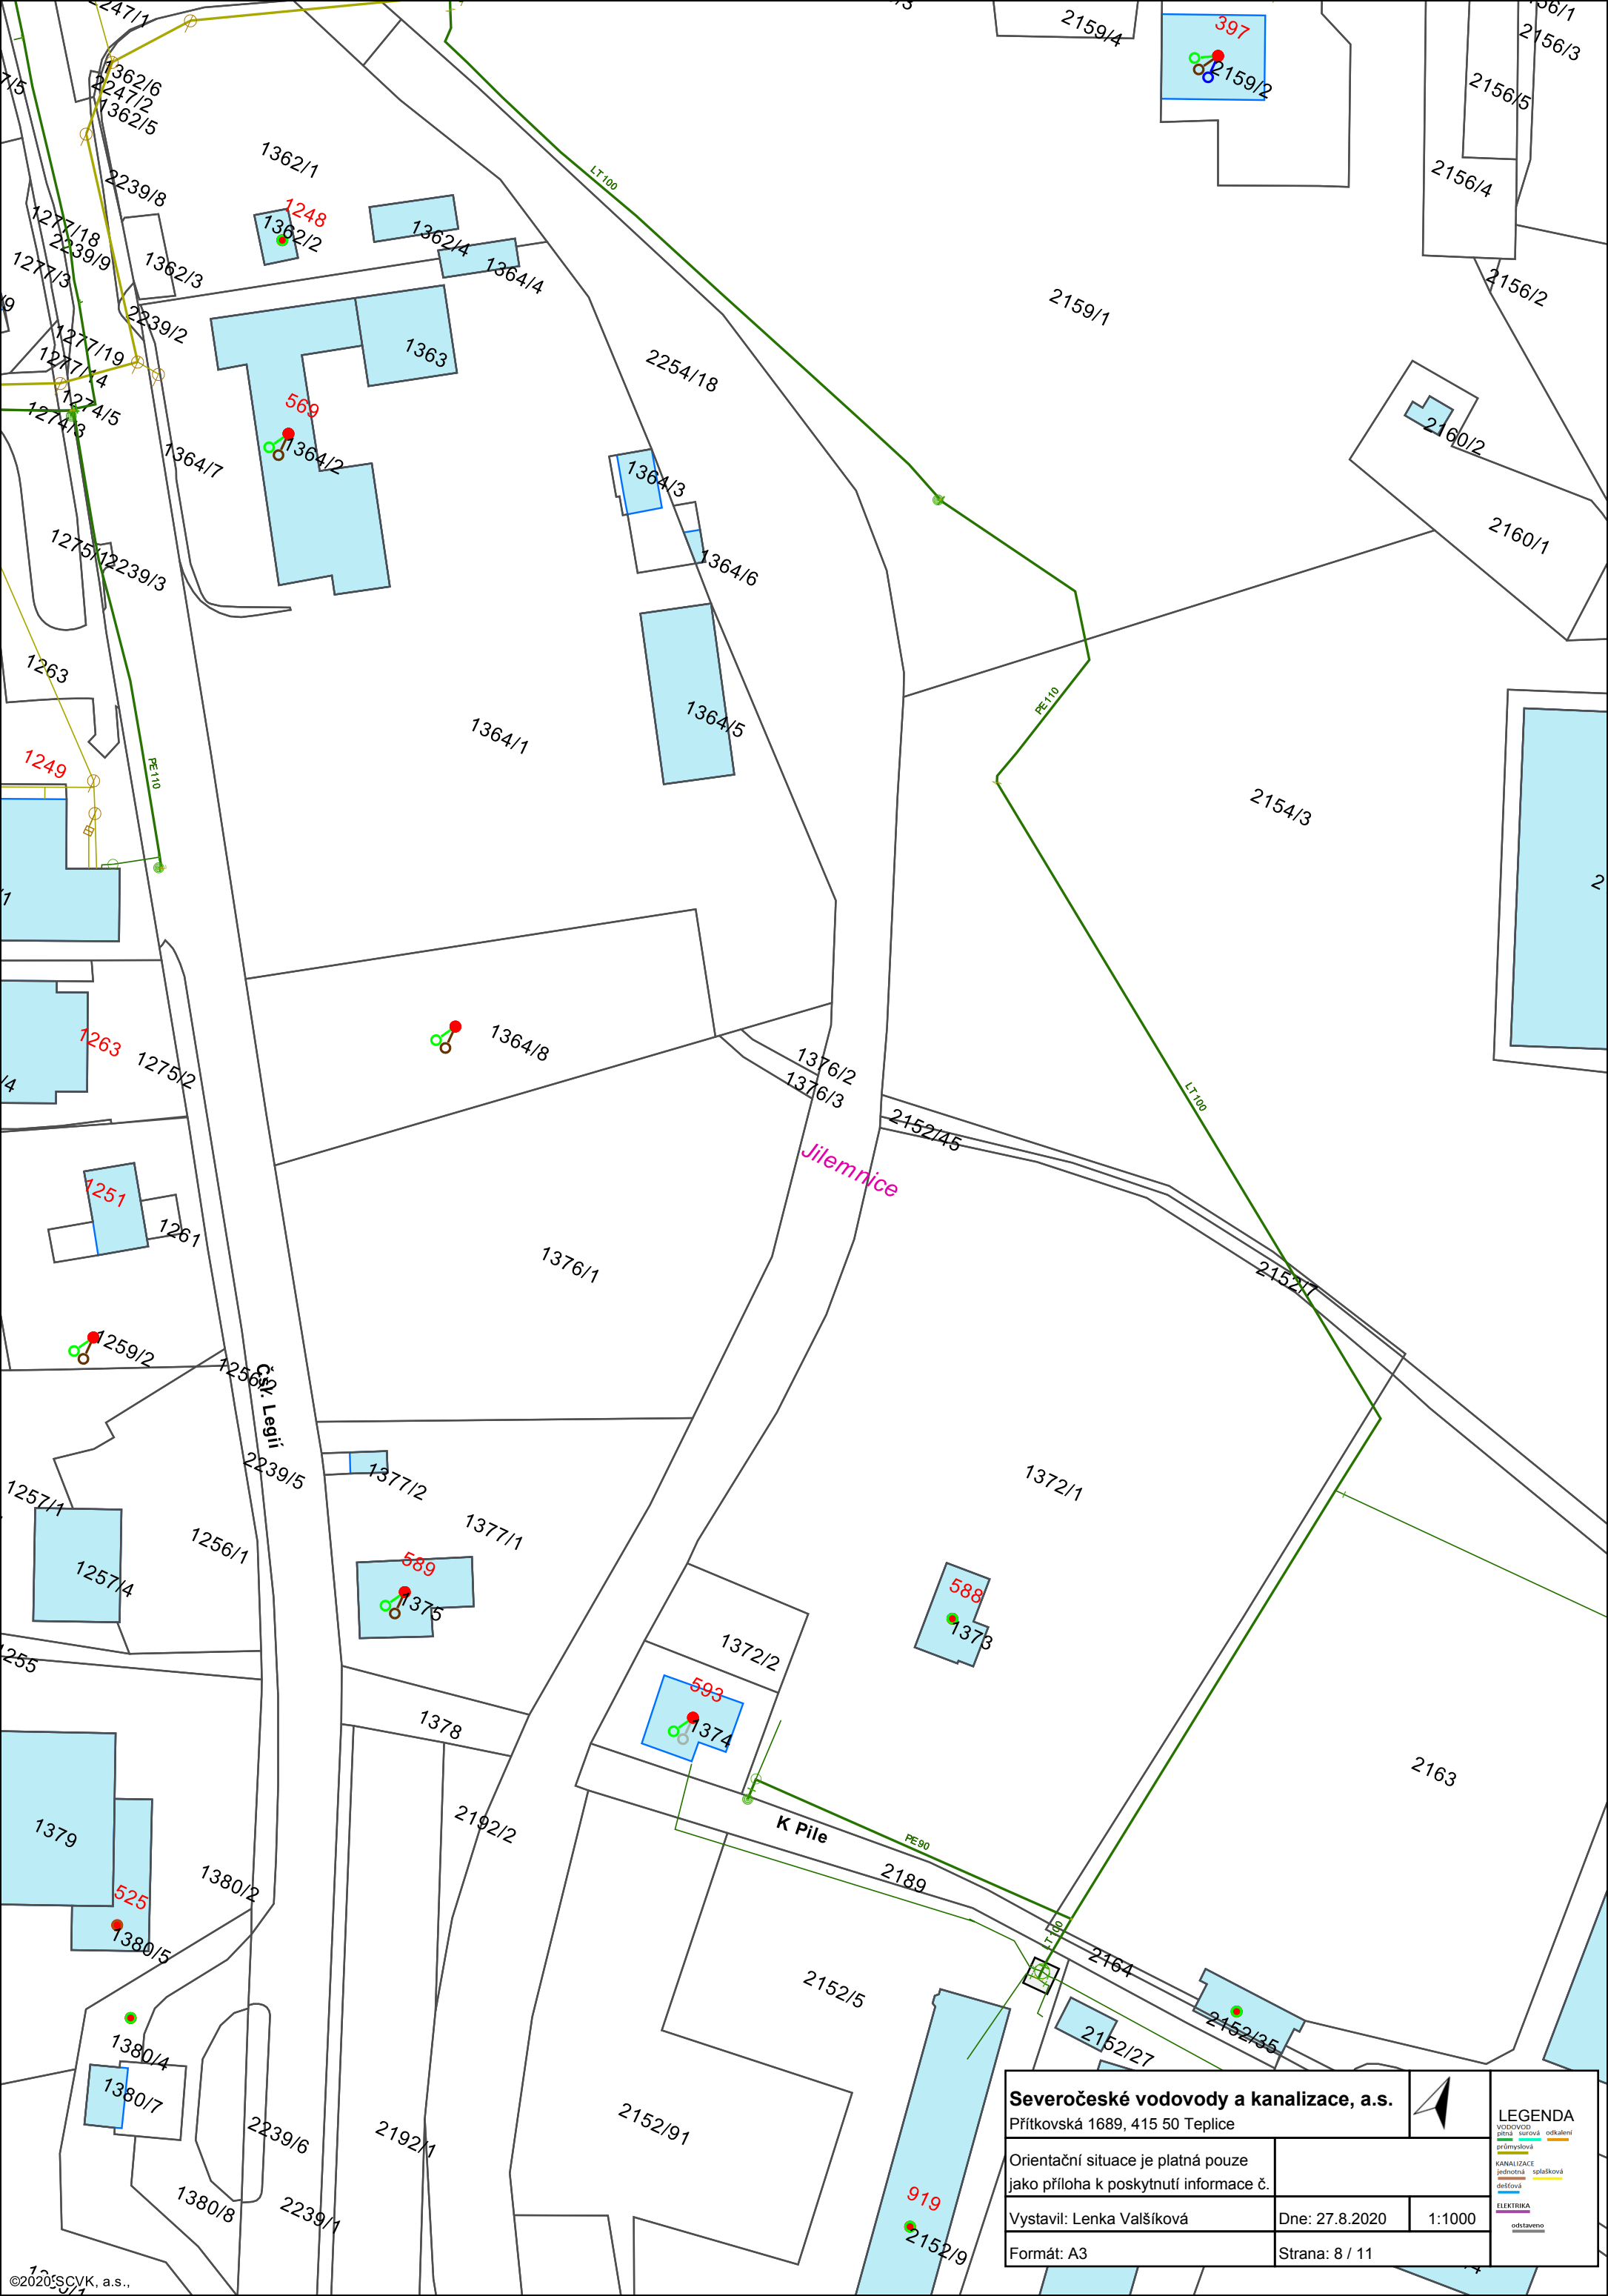

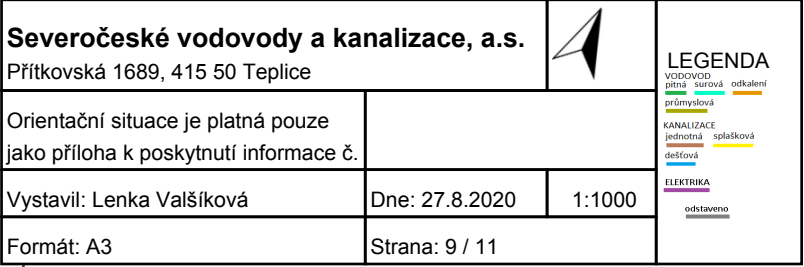



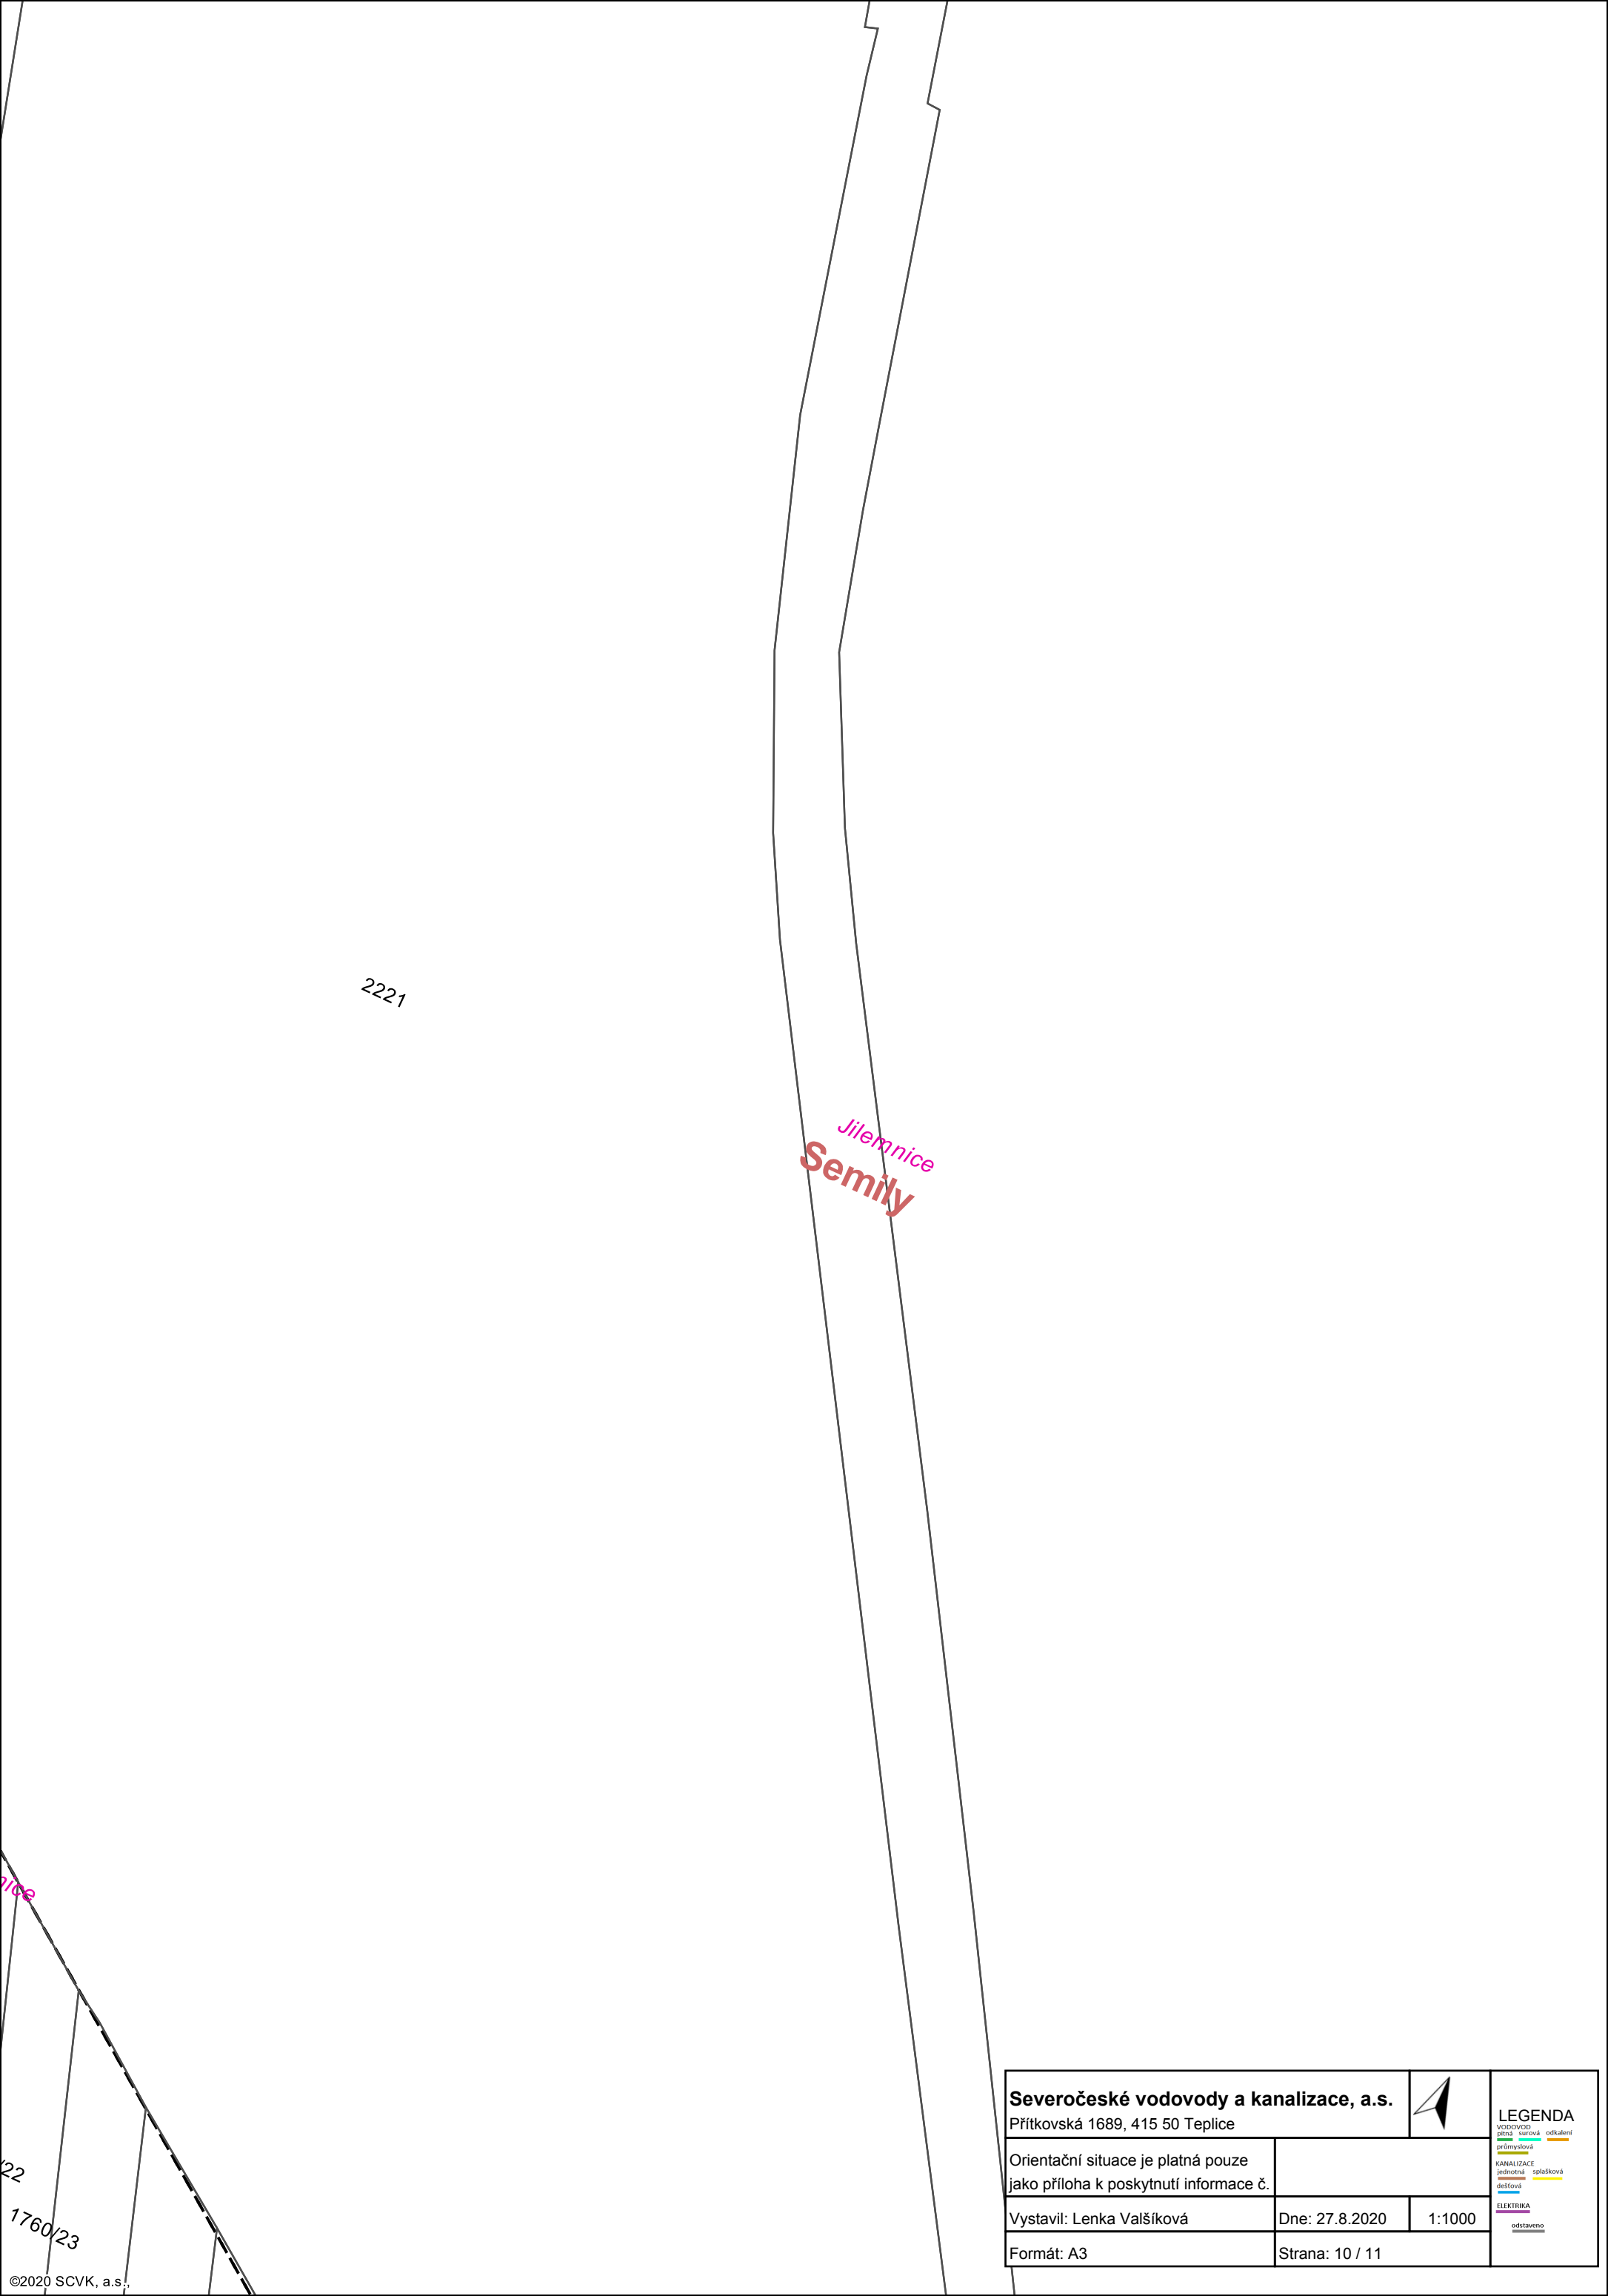

2221


Jilemnice  
Semily


1760/23

22

1760/23

©2020 SCVK, a.s.,

<b>Severočeské vodovody a kanalizace, a.s.</b>			<b>LEGENDA</b> <div>VODOVOD přírodní surová odpadní průmyslová</div> <div>KANALIZACE jednotná splašková dešťová</div> <div>ELEKTRIKA odstavěno</div>
Přítkovská 1689, 415 50 Teplice			
Orientační situace je platná pouze jako příloha k poskytnutí informace č.			
Vystavil: Lenka Valšíková	Dne: 27.8.2020	1:1000	
Formát: A3	Strana: 10 / 11		

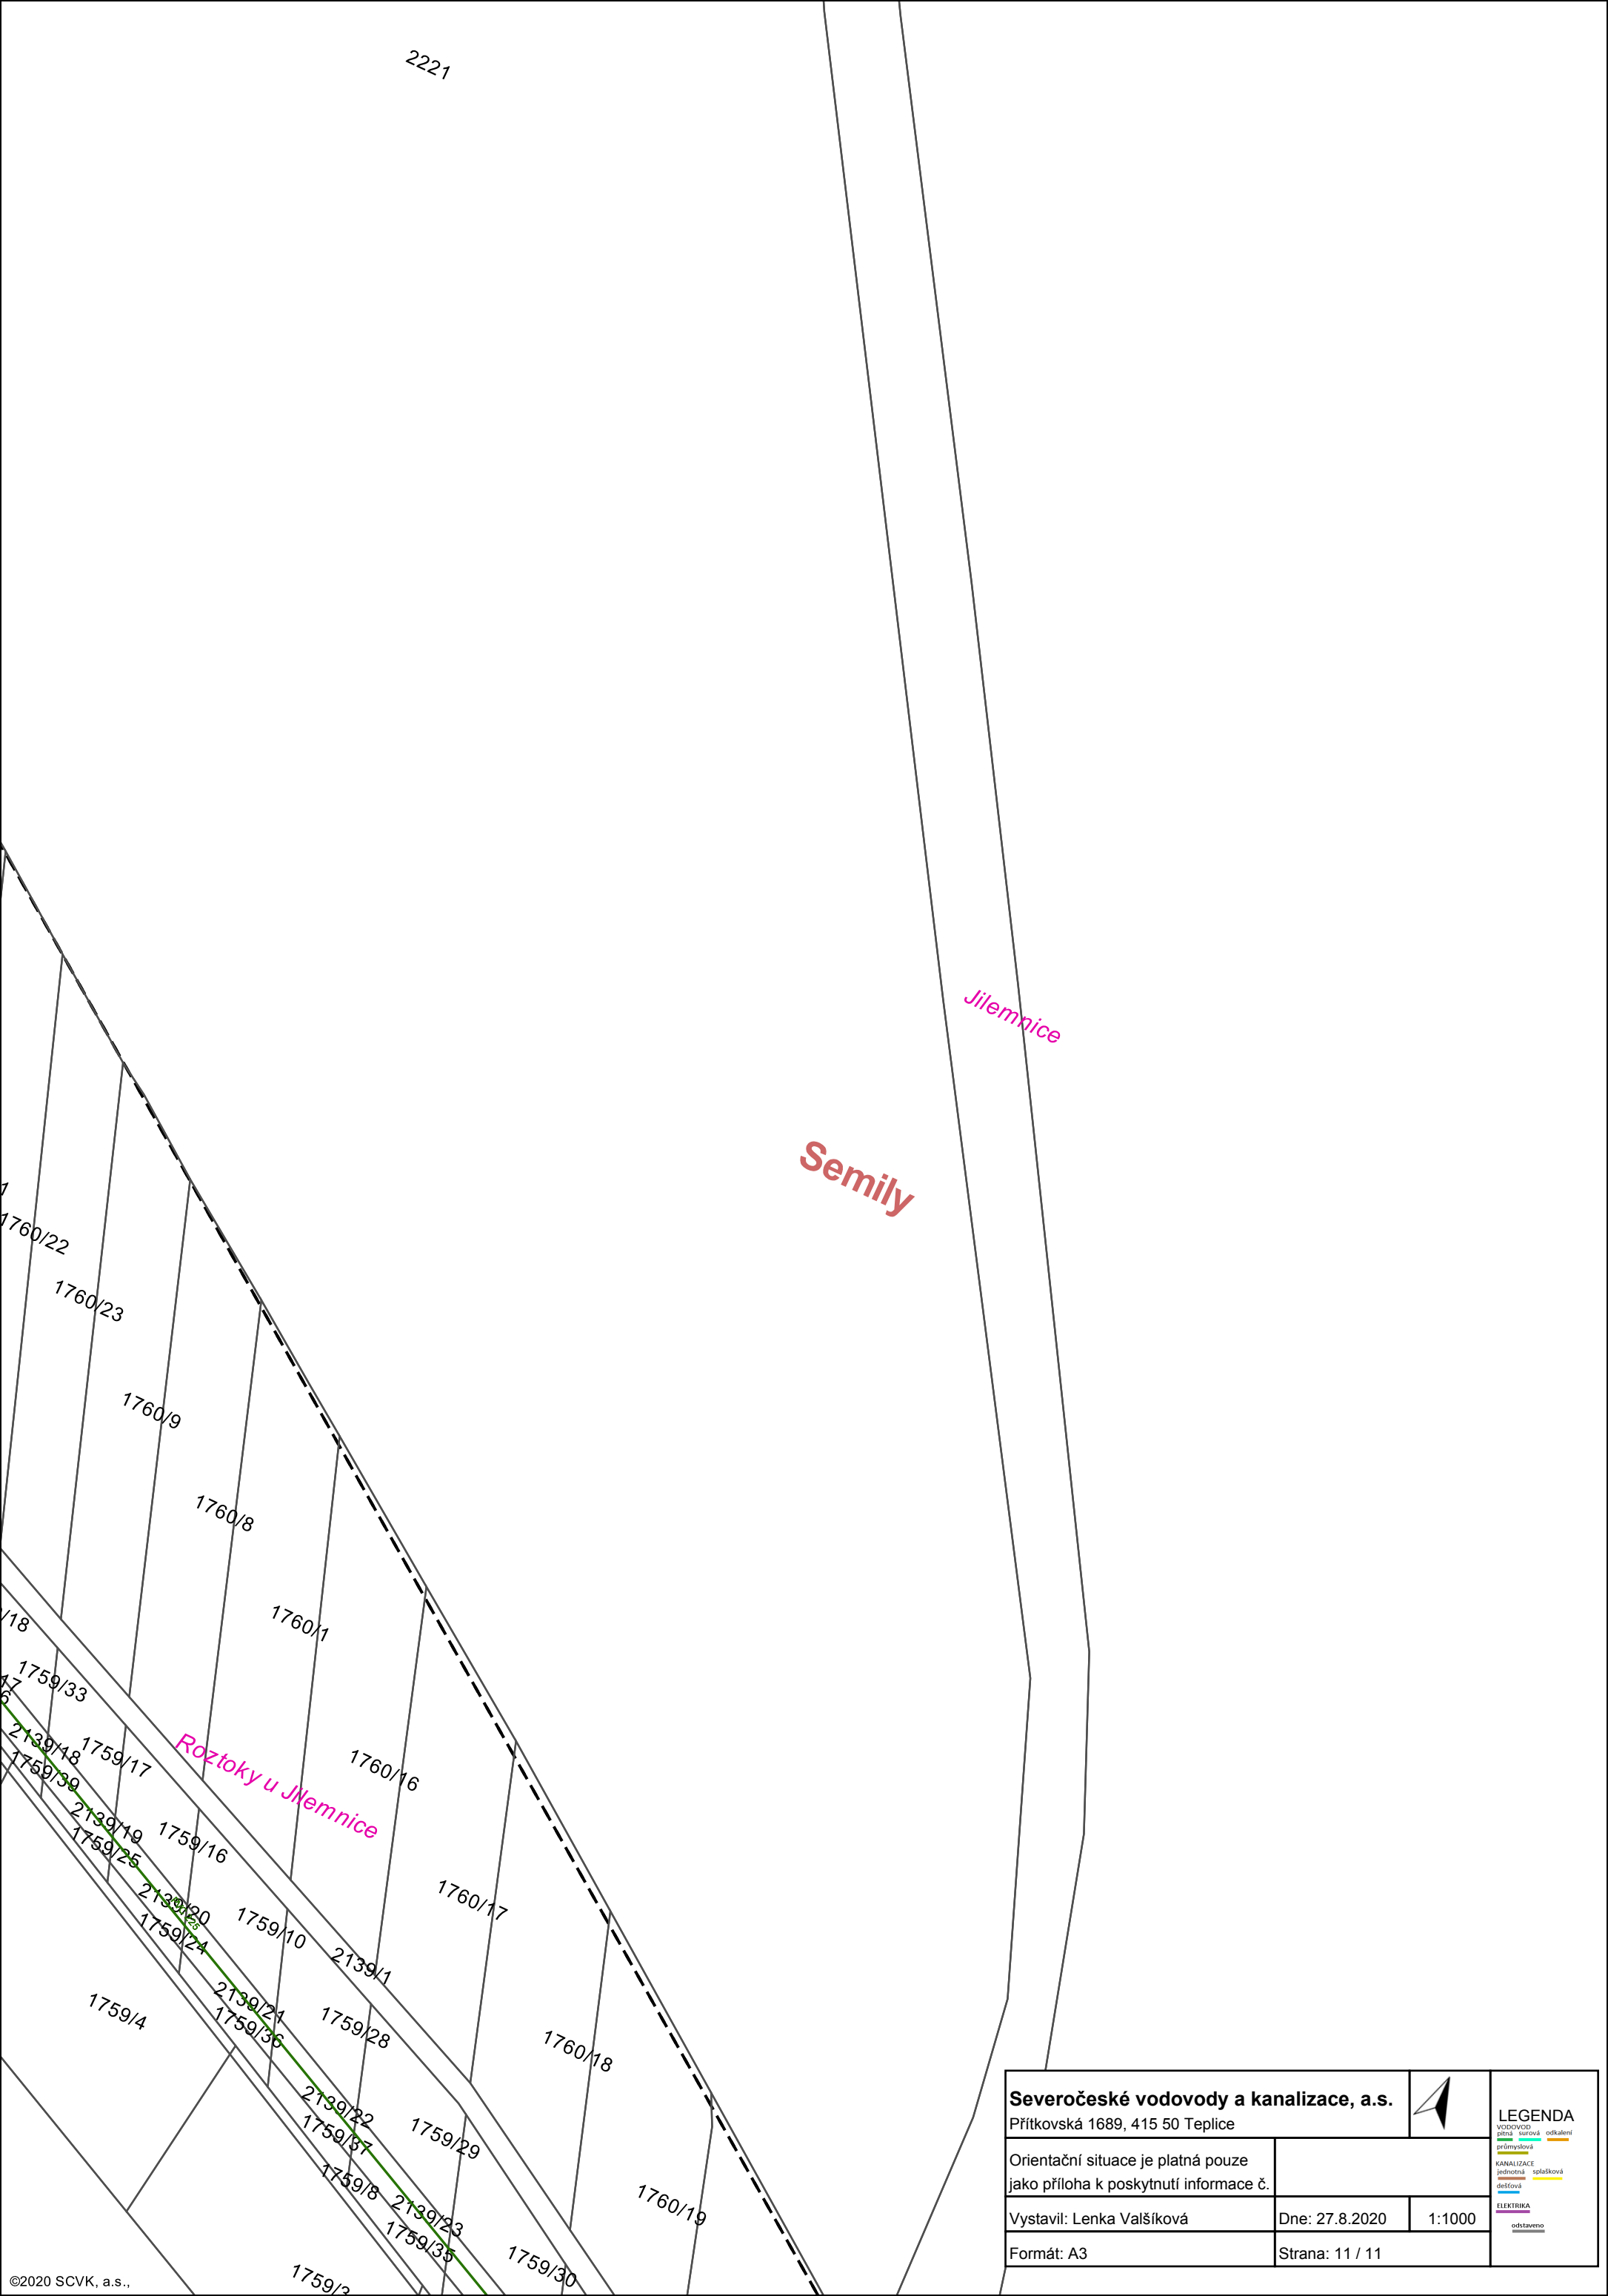

Semily

Jilemnice

Roztoky u Jilemnice

<b>Severočeské vodovody a kanalizace, a.s.</b>			<b>LEGENDA</b> VODOVOD vltava - saská - odkaleni průmyslová KANALIZACE jednotná - splašková dešťová ELEKTRIKA odstaveno
Přítkovská 1689, 415 50 Teplice			
Orientační situace je platná pouze jako příloha k poskytnutí informace č.			
Vystavil: Lenka Valšíková	Dne: 27.8.2020	1:1000	
Formát: A3	Strana: 11 / 11		