

DŘÁŽNÍELEKTRO ROZVOD	
DŘÁŽNÍELEKTRO ROZVOD1	
DŘÁŽNÍELEKTRO ROZVOD2	
DŘÁŽNÍ VO	
DŘÁŽNÍSDĚL. A ZAB. ROZVOD	
DŘÁŽNÍSDĚL. ROZVOD	
DŘÁŽNÍ ZAB. ROZVOD	
DŘÁŽNÍ TELEKOMUNIK. ROZVOD	
DŘÁŽNÍ OSTATNÍ	
DŘÁŽNÍ KANALIZACE	
DŘÁŽNÍ VODA	
DŘÁŽNÍ VODA PITNÁ	
DŘÁŽNÍ VODA UŽITKOVÁ	
DŘÁŽNÍ PLYN	
ELEKTRO ROZVOD	
ELEKTRO ROZVOD NN	
ELEKTRO ROZVOD VN	
ELEKTRO ROZVOD VVN	
VEŘEJNĚ OSVĚTLENÍ	
SDĚL. A ZAB. ROZVOD	
SDĚL. ROZVOD	
ZAB. ROZVOD	
TELEKOMUNIK. ROZVOD	
ROZVOD TV	
ROZVOD OSTATNÍ	
KANALIZACE	
VODA	
VODA PITNÁ	
VODA UŽITKOVÁ	
TEPLO	
PLYN	

Pozemní komunikace:
Silnice 422/II Kyjov-Čejč-Čejkovice-Valtice
Silniční km poloha přejezdu 41,416


STÁVAJÍCÍ STAV
RUŠENÁ STAVBA
KOMUNIKACE
VÝHLED-GPK DLE PROJEKTU OSY KOLEJE
VÝHLEDOVÁ REKONSTRUKCE PK
HRANICE POZEMKU DLE KN
HRANICE DRAŽNÍHO POZEMKU
NAVAZUJÍCÍ SO/PS

- * KOLEJ UŽITÝ MATERIAL
- * REKONSTRUKCE GPK STÁVAJÍCÍ KOLEJE
- * REKONSTRUKCE KOLEJNICOVÝCH PASŮ
- * REKONSTRUKCE ŽELEZNIČNÍHO SVRŠKU
- * REKONSTRUKCE ŽELEZNIČNÍHO SPODKU
- * REKONSTRUKCE NÁSTUPIŠTĚ
- * REKONSTRUKCE PŘEJZDOVÉ KONSTRUKCE
- * REKONSTRUKCE POVRCHU KOMUNIKACE
- * REKONSTRUKCE KOMUNIKACE PRO PĚŠÍ

PŘECHOD TRATIVODU POD KOLEJÍ
 SVODNÉ POTRUBÍ
 PŘECHOD SVODNÉHO POTRUBÍ POD KOLEJÍ
 HLAVNÍ SBĚRAČ
 VRCHOLOVÁ ŠACHTA
 KONTROLNÍ ŠACHTA
 PŘÍPOJNÁ ŠACHTA

PROVIZORNÍ OBCHUZNÁ TRASA PRO CHODCE

Související PS a SO - viz část projektové dokumentace, zpracované HP (SB Projekt s.r.o., ul. Kasárenská 4063 /4, 695 01 Hodonín).

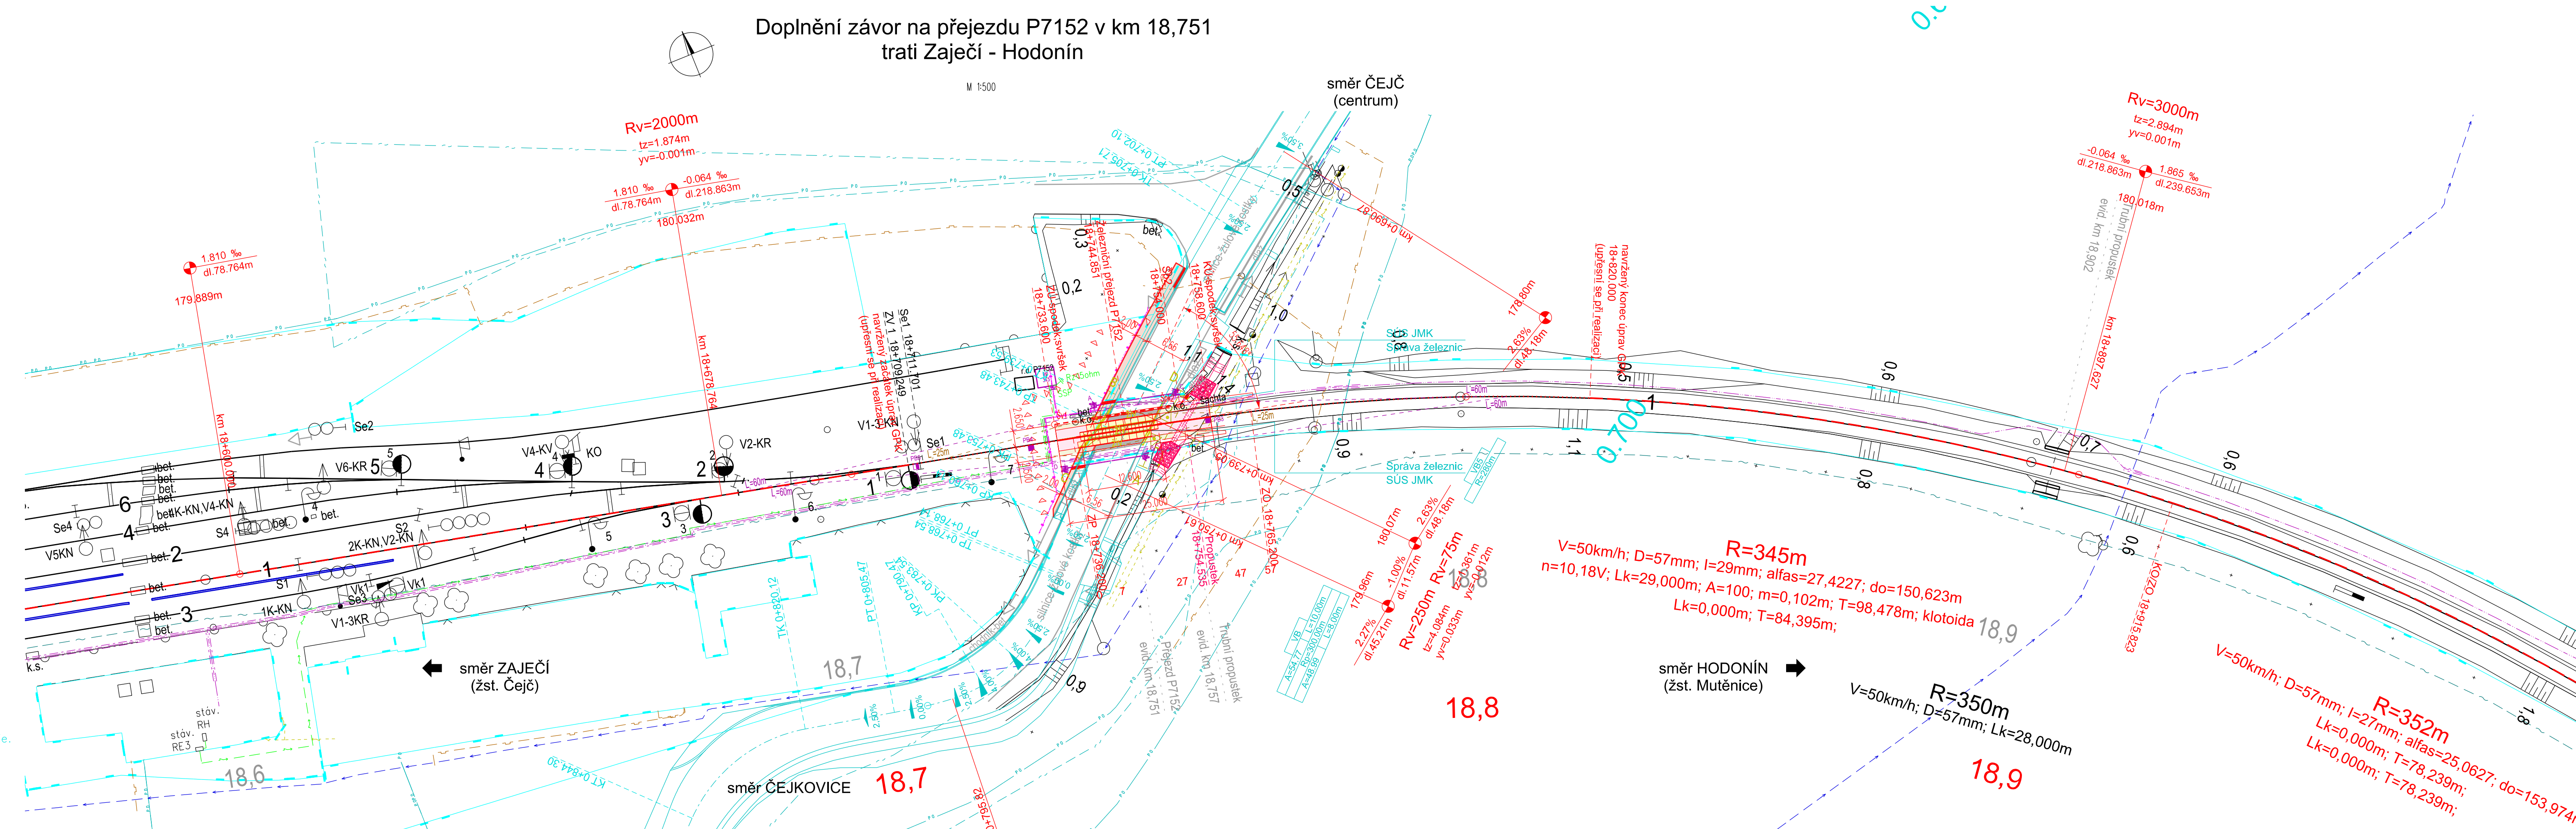

	EVROPSKÁ UNIE Evropské strukturální a investiční fondy Operační program Doprava	Ministerstvo dopravy Státní fond dopravní infrastruktury 
Orientační schéma:		Razítko oprávněné osoby:

	Podpis:	Datum:
Revize:	Datum:	Popis:
000	07.10.2021	Definitivní sdevozání dokumentace

	Kontroloval:
	Ing. Karel Smolík

Stavebník/Investor:	Správa železnic, státní organizace	 SPRÁVA ŽELEZNIC
Adresa:	Dlážděná 1003/7, 110 00 Praha 1	
Zástupce investora:	Stavební správa východ	
Adresa:	Nerudova 773/1, 779 00 Olomouc	

Zhotovitel stavby:	SB projekt s.r.o.		
Adresa: Kontakt:	Kašárenská 4063/4, 695 01 Hodonín T: +420 725 528 626 E: info@sbprojekt.cz		
Zhotovitel objektu:	Ing. Karel Smolik IČ 42963061 751 22 Osek nad Bečvou 383 T: +420 581 225 002 E: smolik@nort.cz		
Adresa: Kontakt:			
Hlavní projektant (HIP): Ing. Marian Kiss	Specialista: Ing. Karel Smolik	Odpovědný projektant: Ing. Karel Smolik	Zpracovatel: Ing. Karel Smolik

Název stavby/akce:	Doplnění závor na přejezdu P7152 v km 18,751 trati Zaječí - Hodonín										Označení (S-kód): S622000468	
Název části:	Přejezdy a přechody										Označení zhotovitele: 2003197-01	
Název objektu:	Přejezdová konstrukce v km 18,751										Označení části: D.2.1.03 Označení objektu/komplexu: SO 11-13-01	
Název přílohy:	Situační										Číslo přílohy: 2. 0.1.2 Paré:	
Název dílčí části přílohy:	podrobná v km 18,751											
Kraj:	Katastrální území: Jihomoravský					TUDU: 2091 12						
Čejč [618942]												
Stupeň dokumentace:	Datum zpracování:			Formáty:			Měřítko:					
DUSP	07.10.2021			7 x A4			1:500					
S-kód: 3 6 2 2 0 0 0 4 6 8 Objekt: 0 2 1 0 3 5 P Podobnost: 0 2 1 0 1 1 3 0 1 Přisla: 2 - 1 0 1 2 Revize: 0 0 0 (Izotvor pro další informace)												