
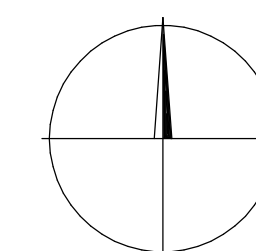


TU 2091 027

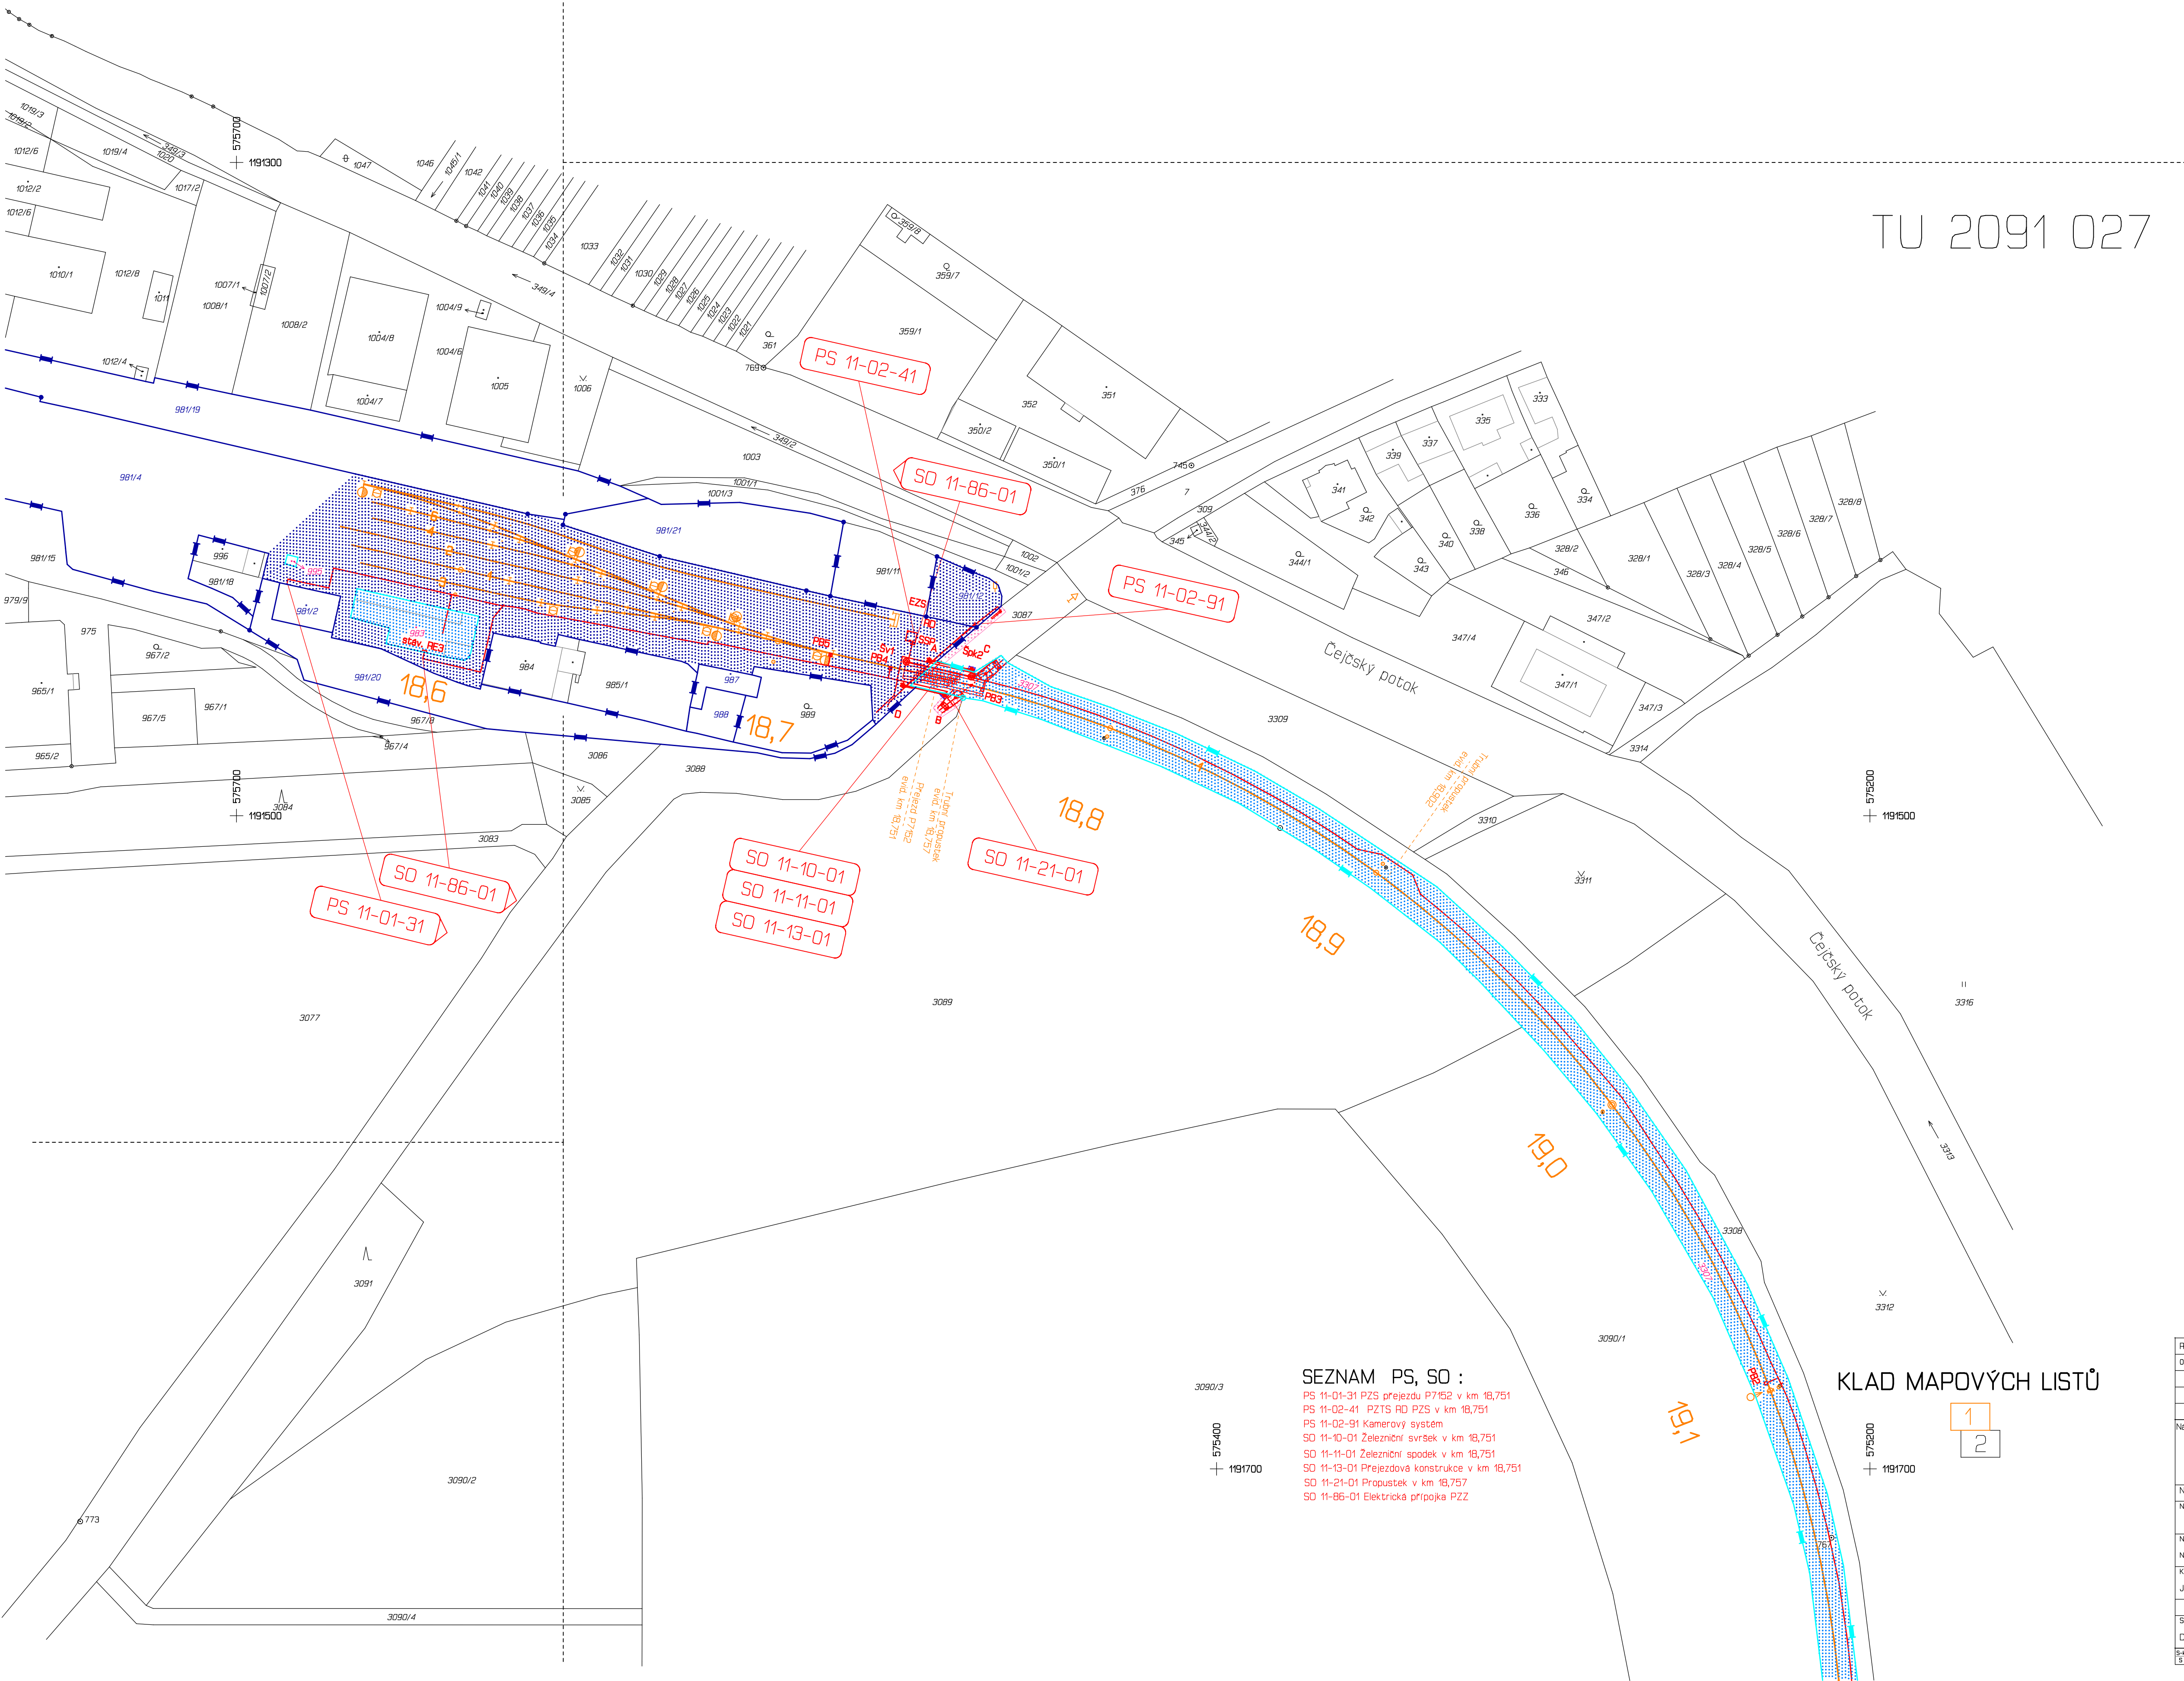

SEZNAM PS, SO :

PS 11-01-31 PZS přejezdů P7152 v km 18,751
PS 11-02-41 PZTS RD PZS v km 18,751
PS 11-02-91 Kamerový systém
SO 11-10-01 Železniční svršek v km 18,751
SO 11-11-01 Železniční spodek v km 18,751
SO 11-13-01 Přejezdová konstrukce v km 18,751
SO 11-21-01 Propustek v km 18,757
SO 11-86-01 Elektrická přípojka PZZ

KLAD MAPOVÝCH LISTŮ

Revize:	Datum:	Pojip:	Kontroloval:
000	7.10.2021	Definitivní odvzdný dokumentace	Ing. Marén Kiss
Název stavby/áke:	Doplňnř závör na přejezdu P7152 v km 16,751 trati Jezeč - Hodonín		Číslo: (S-kód): 5620000468
			Číslo: foto:video:
Název část:	Geodetický podklad		Číslo: část: N.15
Název objekt:			Číslo: objektu/komplexu:
Název přílohy:	Majetkoprávní část		Číslo přílohy: 2.4.1
Název dílní části přílohy:	Zábörový elaborát – Grafická příloha		Příloha:
Kraj:	Kancelářní územ:	Účís:	
Jihomoravský	Čís (E189442)	2091 12	
Stupeň dokumentace:	Datum zpracování:	Formát:	Měřítko:
DUSP	07.10.2021	B x A 4	1:1000
S-kód:	Stupeň dokumentace:	Číslo:	Příloha:
1 2 1 2 3 1 2 3 1 2 3 