


← směr HODONÍN

směr ZAJEČÍ ➡

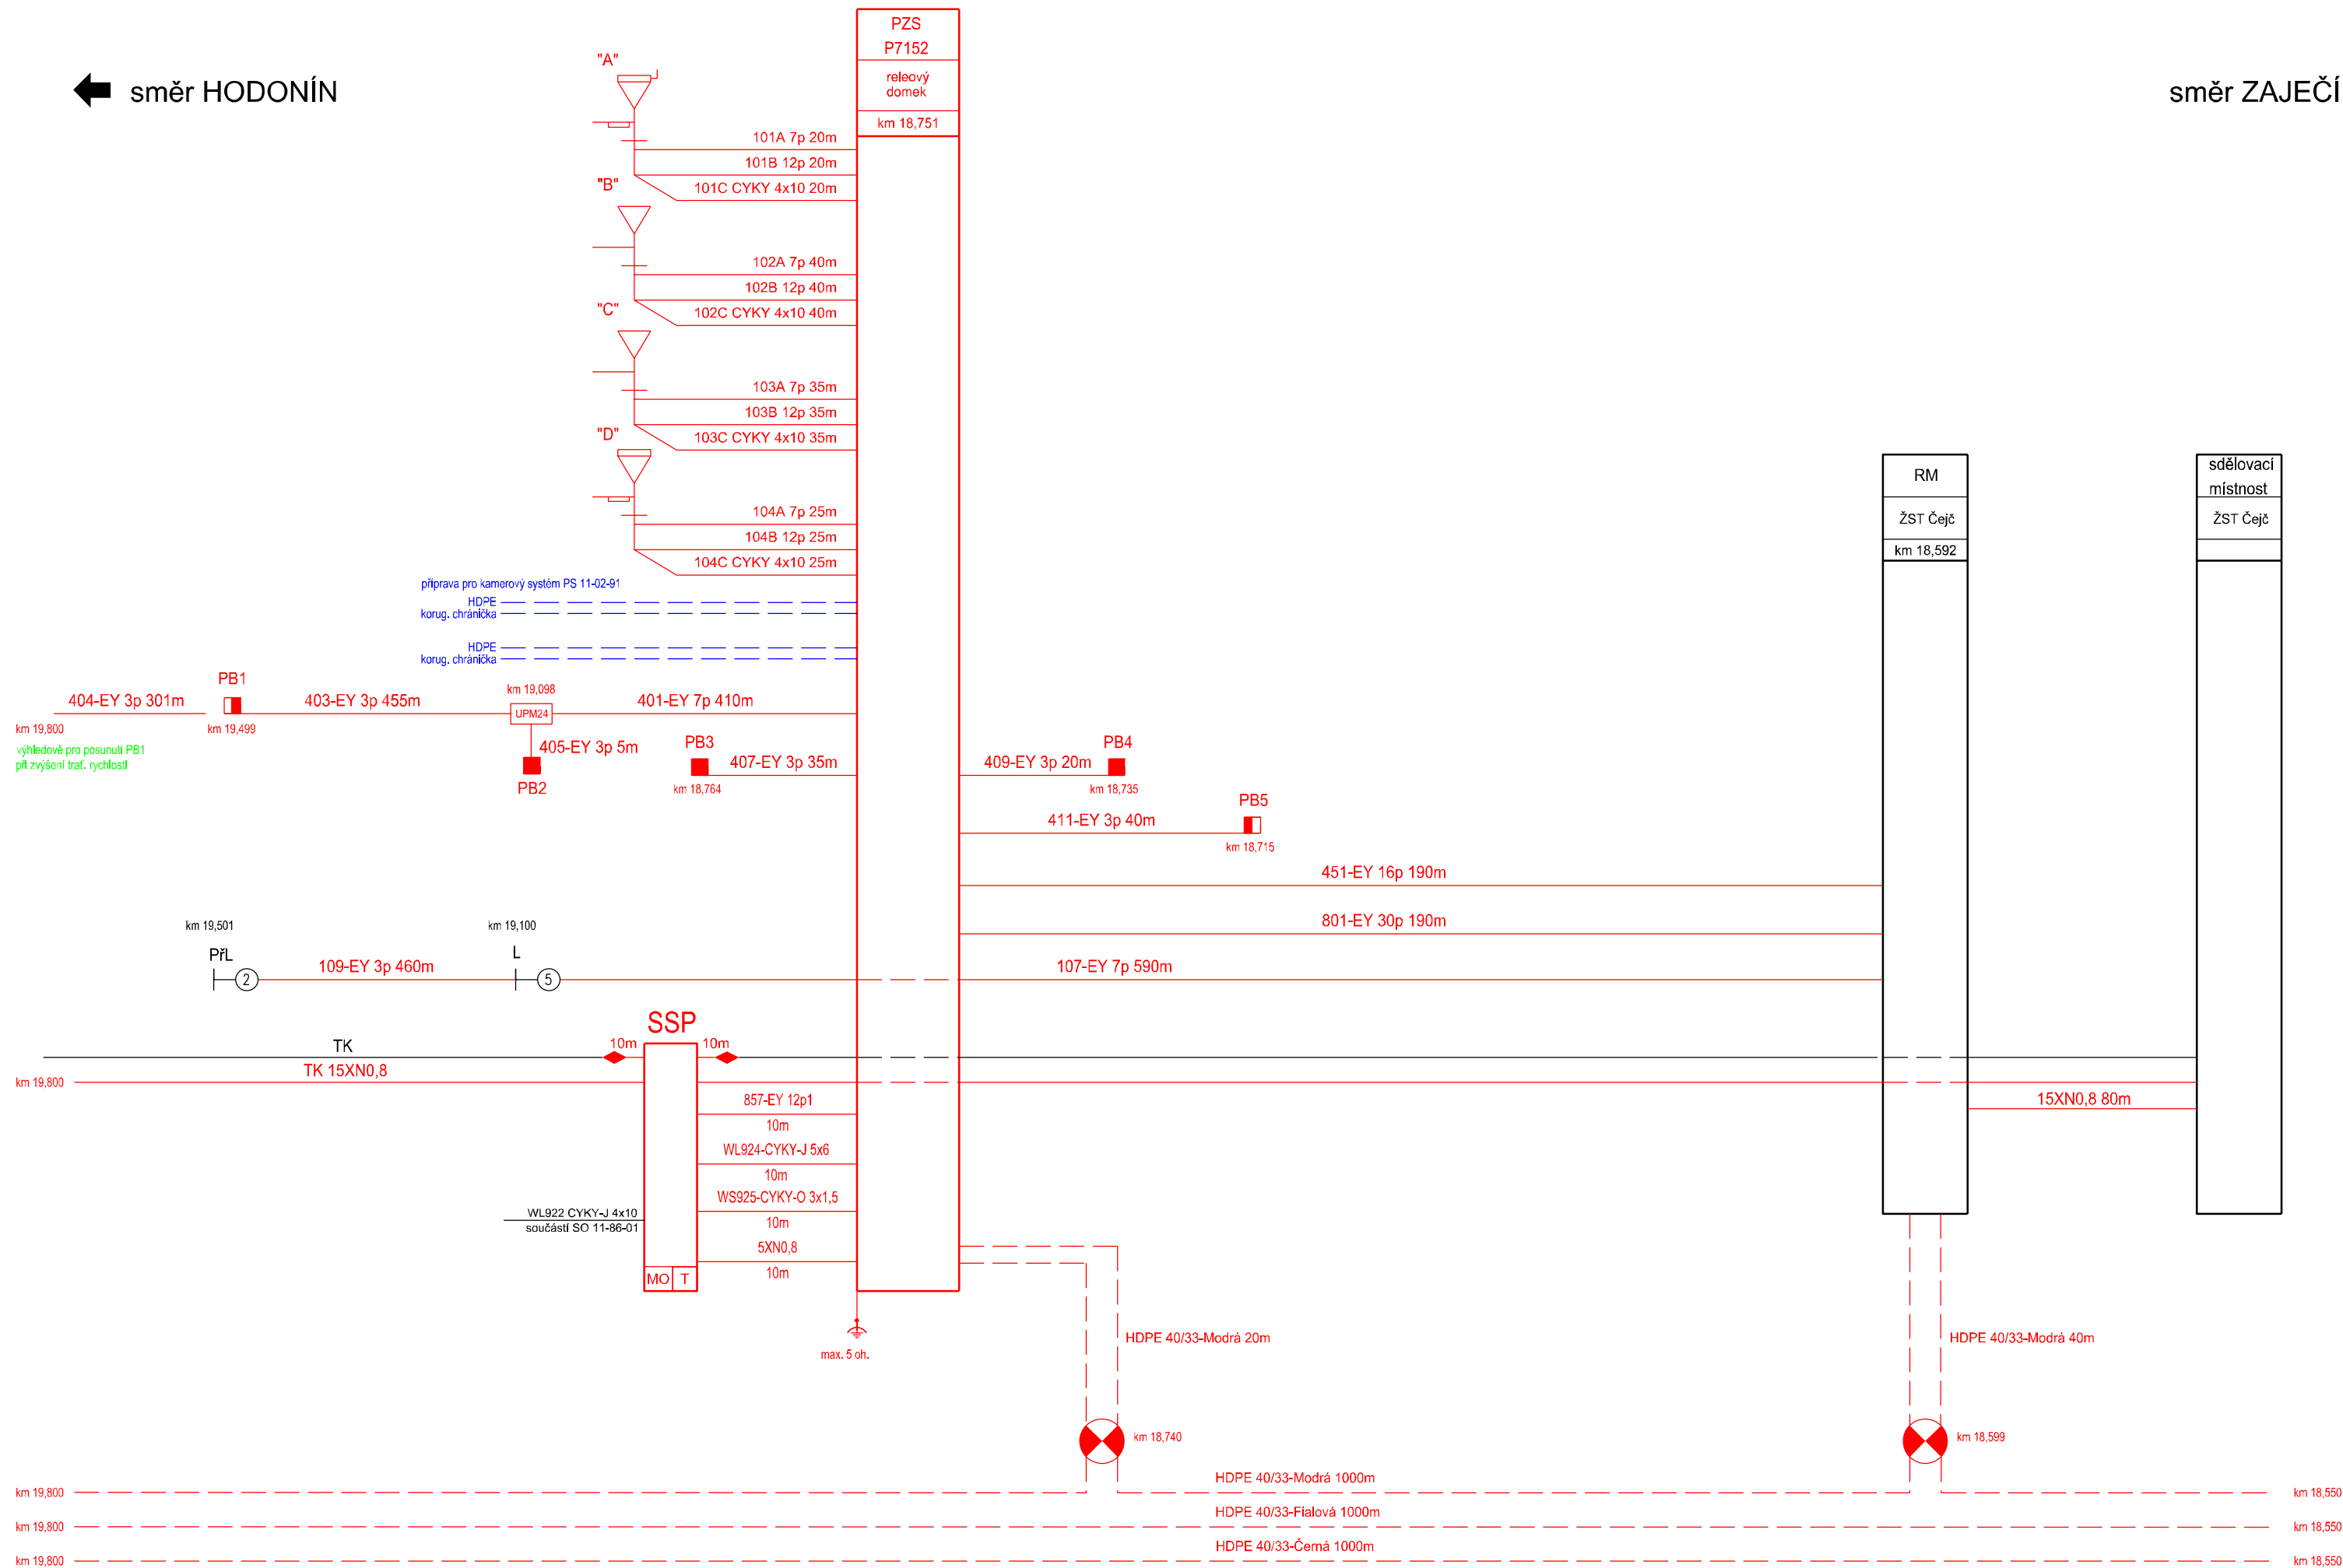

<div><div>Ministerstvo dopravy Státní fond dopravní infrastruktury</div><div></div></div>			
<div>Orientační schéma: </div>			<div>Razítko oprávněné osoby:</div>
<div>Podpis: _____ Datum: _____</div>			
Revize:	Datum:	Popis:	Kontroloval:
000	07.10.2021	Definitivní odevzdání dokumentace	Ing. Marian Kiss
<div><div><div>Stavebník/Investor: Adresa: Zástupce investora: Adresa:</div><div><div>Správa železnic, státní organizace Dlážděná 1003/7, 110 00 Praha 1 Stavební správa východ Nerudova 773/1, 779 00 Olomouc</div><div><div><div>SPRÁVA ŽELEZNIC</div></div></div></div><div><div>Zhotovitel stavby: Adresa: Kontakt:</div><div><div>SB projekt s.r.o. Kasárenská 4063/4, 695 01 Hodonín T: +420 725 528 626 E: info@sbprojekt.cz</div><div></div></div><div><div>Zhotovitel objektu: Adresa: Kontakt:</div><div><div>SB projekt s.r.o. Kasárenská 4063/4, 695 01 Hodonín T: +420 725 528 626 E: info@sbprojekt.cz</div><div></div></div><div><div>Hlavní projektant (HIP): Ing. Marian Kiss</div><div><div>Specialista: Ing. Marian Kiss</div><div><div>Odpovědný projektant: Ing. Marian Kiss</div><div><div>Zpracovatel: Šimon Rebenda</div></div></div></div></div></div></div></div></div>			
<div>Název stavby/akce: Doplnění závor na přejezdu P7152 v km 18,751 trati Zaječí - Hodonín</div>			<div>Označení (S-kód): S622000468</div> <div>Označení zhotovitele: 2003197-01</div> <div>Označení části: D.1.1.03</div> <div>Označení objektu/komplexu: PS 11-01-31</div> <div>Číslo přílohy: 2. 101</div> <div>Paré:</div>
Název části:	Přejezdové zabezpečovací zařízení (PZZ)		
Název objektu:	PZS přejezdu P7152 v km 18,751		
Název přílohy:	Schéma		
Název dílčí části přílohy:	kabelů PZS P7152		
Kraj:	Katastrální území:	TUDU:	
Jihomoravský	Čejč [618942]	2091 12	
Stupeň dokumentace:	Datum zpracování:	Formáty:	Měřítko:
DUSP	07.10.2021	3 x A4	bez měřítka
<div><div>S-kód: S 6 2 2 0 0 0 4 6 8 - D U S P - D I 1 0 3 - P S I 1 0 1 3 1 - X X - 2 - I 0 1 - 0 0 0</div><div>Stupeň dokumentace: Část: Objekt: Podobjekt: Příloha: Revize:</div><div>[Prostor pro další informace]</div></div>			