


TU 2091 026

směr Zaječř

směr Hodonřn

TU 2091 027

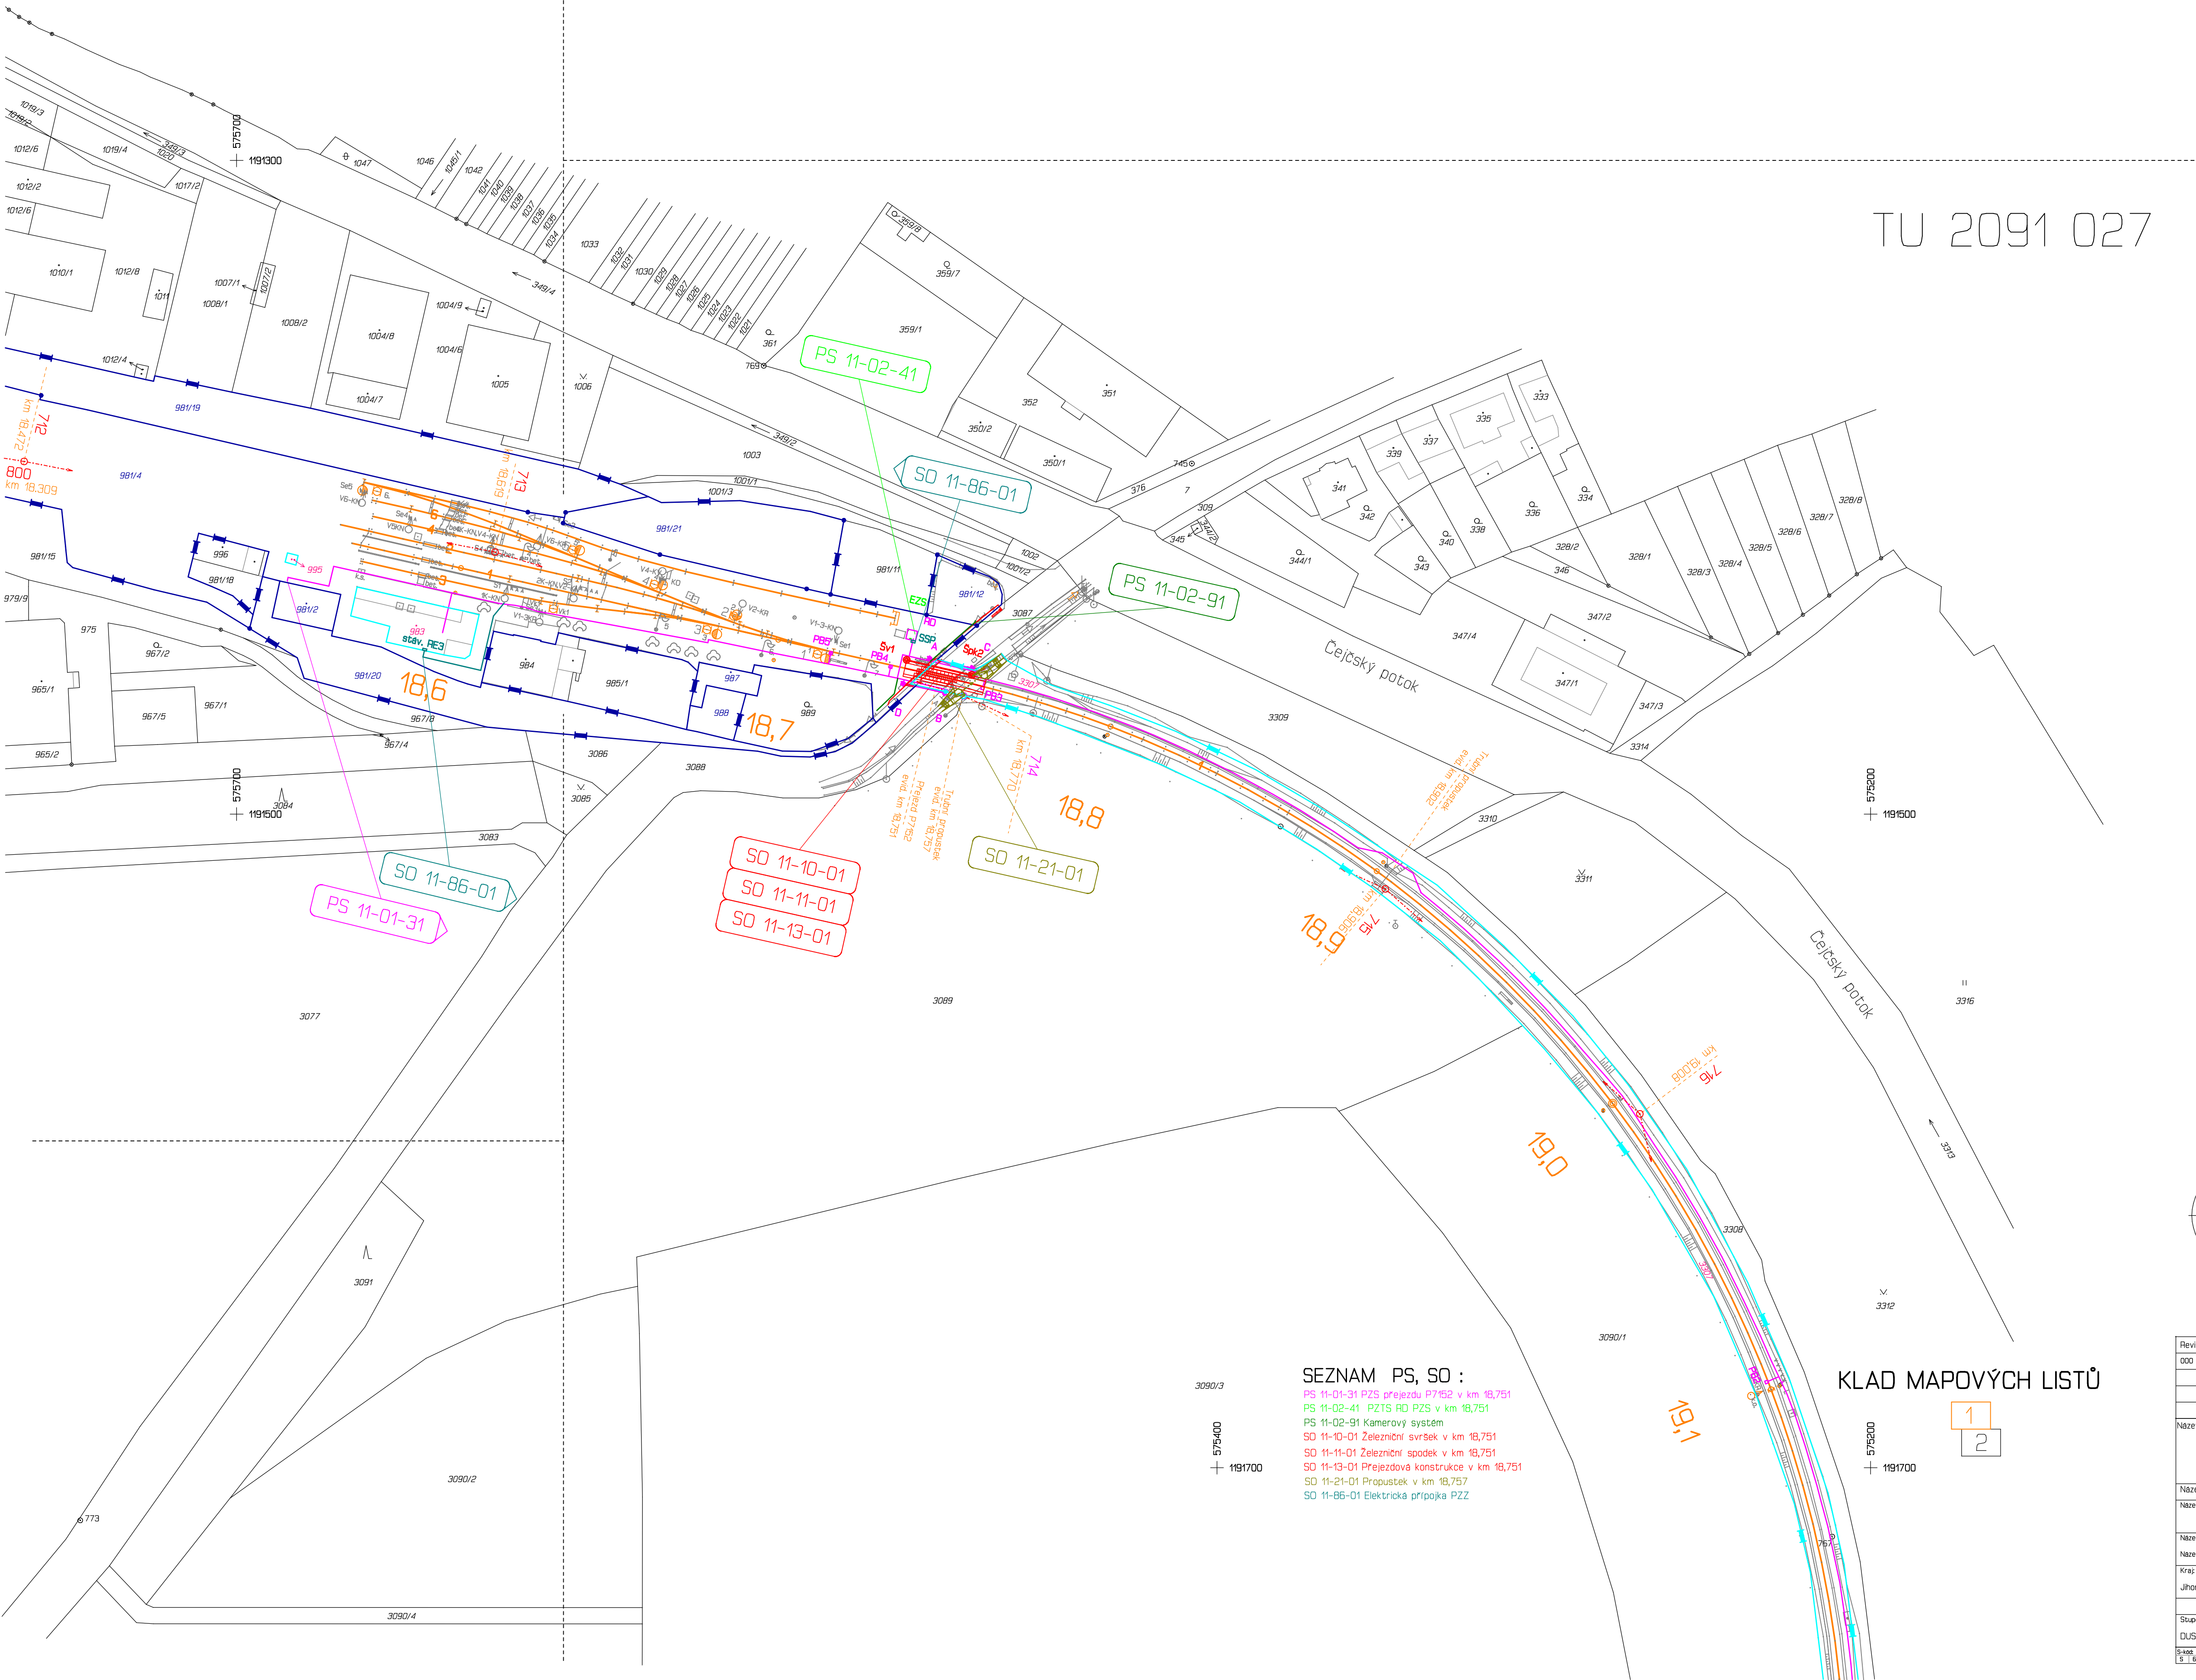

SEZNAM PS, SO :


- PS 11-01-31 PZS přezdu P7152 v km 18,751
- PS 11-02-41 PZTS RD PZS v km 18,751
- PS 11-02-91 Komerový systém
- SO 11-10-01 Železniční svrsek v km 18,751
- SO 11-11-01 Železniční spodek v km 18,751
- SO 11-13-01 Přezdová konstrukce v km 18,751
- SO 11-21-01 Propustek v km 18,751
- SO 11-86-01 Elektrická přípojka PZZ

KLAD MAPOVÝCH LISTŮ

1
2

BOD VYTÝČOVACÍ SÍTĚ

- 2378 Bude zachován
- 2382 Bude zničen
- 2376 Při ochraně může být zachován
- 4002 Pomocný bod, dočasné stab.

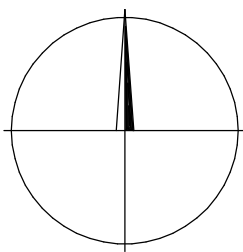

Revize:	000	Datum:	7.10.2021	Popis:	Definivní odevzdání dokumentace	Kontrolovat:	Ing. Marek Kiss
Název stavby/akce:	Doplňování závor na přezdu P7152 v km 18,751 trati Zaječř - Hodonřn					Označení IS-kód:	5622000468
Název části:	Geodetický podklad					Označení části:	N.1.5
Název objektu:						Označení objektu/komplexu:	
Název přílohy:	Vytýčovací síť					Číslo přílohy:	3,2,1
Název dílu části přílohy:	Grafická příloha					Par:	
Kraj:	Jihomoravský		Katastrální území:	Čejc [618942]		TUOJ:	2091 12
Stupeň dokumentace:	DUSP		Datum zpracování:	07.10.2021		Formát:	8 x A4
						Měřítka:	1:1000