


REKONSTRUKCE VÝPRAVNÍ BUDOVY V ŽST. PLZEŇ HL. N.  
NÁVRH - PŮDORYS 1.NP - ČÁST B1 1:50

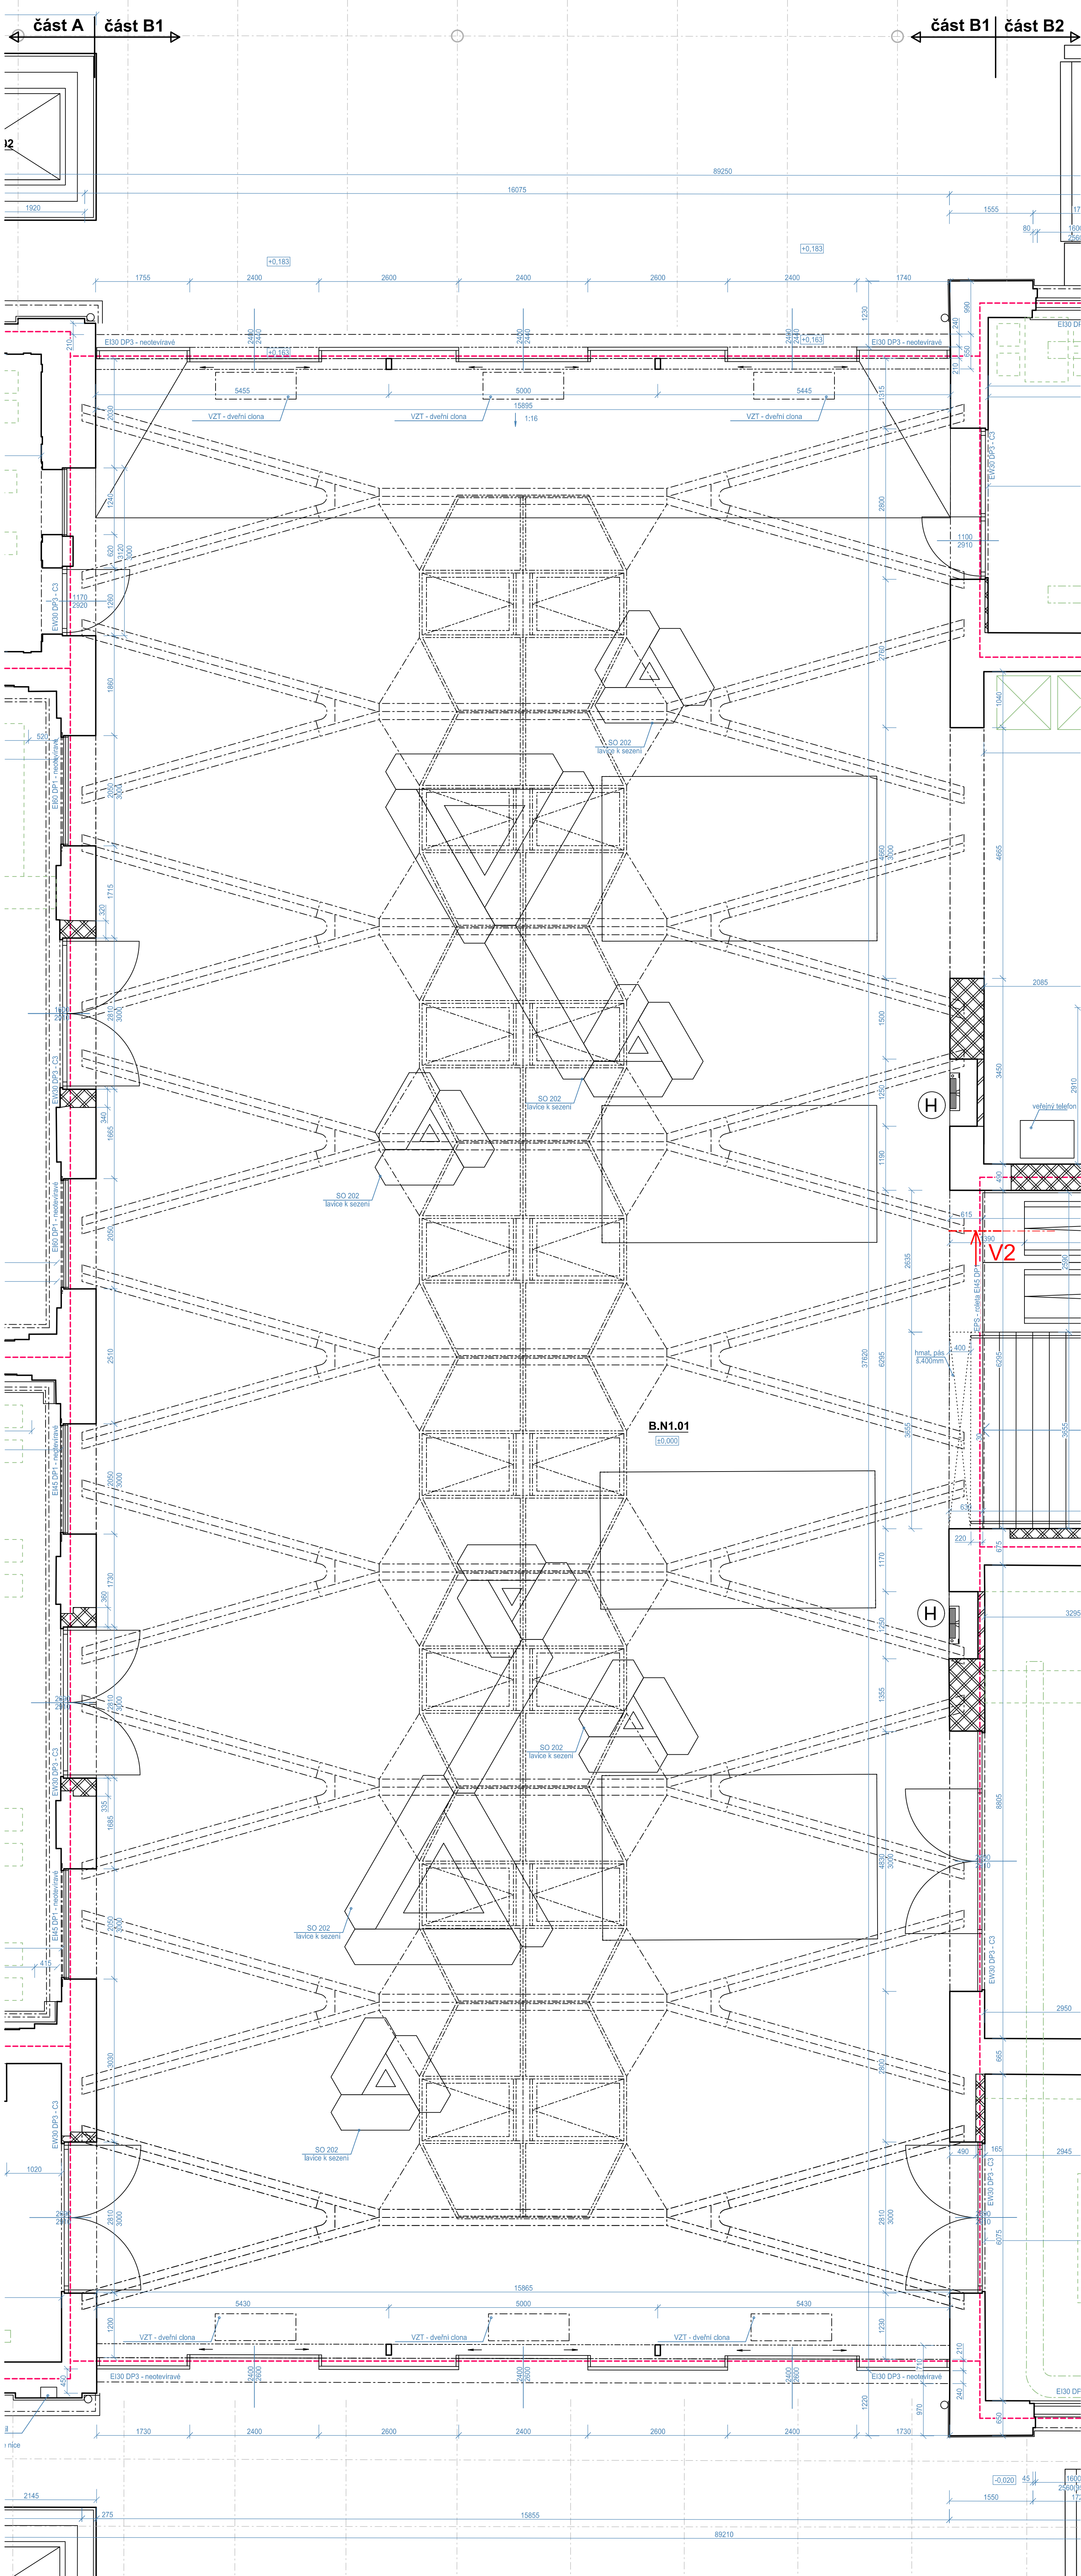


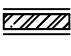















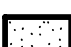




## POZNÁMKY:

1. ZÁTOU KODUMENTACE SLOUŽÍ K USTÁVĚNÍ STAVBYNOVOU POUVĚLENÍ. NEN URČENA K REALIZACI  
2. STAVAJÍCÍ STAV OBEKTY BŮ GEODETICKÝ ZMĚŘEN, OD DATA ZMĚŘENÍ DOBÝVALI STAVEBNÍ ÚPRAVY NAVAZUJÍCÍCH KONSTRUKCI  
(STAVBY "ZVÝŠ PŮZEMÍ"), KTERÉ SE VE FINÁLNÍM PROVĚZENÍ MOHOU ULÍST O ZMĚŘENÝM STAVU.  
3. ZÁTOU KODUMENTACE SLOUŽÍ K USTÁVĚNÍ STAVBYNOVOU POUVĚLENÍ. NEN URČENA K REALIZACI  
S PŘÍHLÉDNUTÍM K JEJICH NEVÝKONNOSTI A NEPRAVILNOSTEM.  
4. NOVÉ KONSTRUKCE, JSOU KOTOVATY VE SKLADENÝCH ROZMĚRECH  
5. ZÁTOU KODUMENTACE SLOUŽÍ K USTÁVĚNÍ STAVBYNOVOU POUVĚLENÍ. NEN URČENA K REALIZACI  
6. BAREVNÉ (ZELÉNO - VÝŠ LEGENDA MATOVÝ) VÝZNACNÉ KONSTRUKCE, PRVKY TECHNOLOGIE A FÉZÍVÉ KONSTRUKCE PŘEVY NEJSOU SOUVISLÍ DOODÁVKY


### TABUĽKA MÍSTNOSTÍ

OZN.	ÚČEL MÍSTNOSTI (PROSTORU)	PLOCHA [m <sup>2</sup> ]
		PODLAHOVÁ

### LEGENDA MATERIÁLŮ:


- |   |  |
|---|--|
|  | TVÁRNIČE ZTRACENÉHO BEDNĚNÍ TL. 300 mm (200x500x250 mm)<br>- PROLITO BETONEM C 20/25 - XC1                                     |
|  | TVÁRNIČE ZTRACENÉHO BEDNĚNÍ TL. 150 mm (150x500x250 mm)<br>- PROLITO BETONEM C 20/25 - XC1                                     |
|  | LEHČENÝ BETON (KERAMZIT)BETON - LC 12/15 - 1200 kg/m3)   |
|  | ŽB KONSTRUKCE C 20/25 - XC1  |
|  | ŽB STROPNÍ KONSTRUKCE<br>BETON C 25/30 DO TRAPEZOVÝCH PLECHU S KARI SÍTÍ   |
|  | ZPĚTNÝ ZÁSYP KOLEM OBJEKTU Z VHDONÝCH VYTĚŽENÝCH ZEMIN HUTNĚNÝ PO VRSTVÁCH<br>TL. MAX 200 mm NA D=85% PS                       |
|  | ŠTĚRKOPÍSKOVÝ PODSYP FRAKCE 8-16 HUTNĚNÝ NA ID=0,7   |
|  | HUTNĚNÉ PÍSKOVÉ LŐZE PRO OKAPOVÝ CHODNÍK   |
|  | ZEMINA PŮVODNÍ   |
|  | PŮVODNÍ ZDİVO  |
|  | DOZDÍVKY ZDİVA Z CIHEL PLNÝCH<br>MIN P15 M10   |
|  | ZDİVO TL. 125 mm (497x115x249 mm) Z KERAMICKÝCH DĚROVÁNÝCH BROUŠENÝCH BLOKŮ NA PERO<br>A DRAŽKU P10, MALTA PRO TENKE SPĀRY M10 |
|  | ZDİVO TL. 240 mm (372x240x249 mm) Z KERAMICKÝCH DĚROVÁNÝCH BROUŠENÝCH BLOKŮ NA PERO<br>A DRAŽKU P15, MALTA PRO TENKE SPĀRY M10 |
|  | SĀDROKARTONOVĚ PRŤKY A PŘEDSTĚNY   |
|  | ZASÝP KAČÍRKEM   |
|  | TEPELNĀ İZOLACE - EPS  |
|  | TEPELNĀ İZOLACE - XPS  |
|  | TEPELNĀ İZOLACE - PIR  |
|  | TEPELNĀ İZOLACE - MINERĀLNÍ VLNA   |
|  | REŽNĚ ZDİVO - PŮVODNÍ ZDİVO  |
|  | PŘEDPOKLĀDĀNĚ ŘEŠENÍ, NENÍ SOUČÁSTÍ DOĐÁVKY STAVBY<br>(DLE "KONCEPCE PŘI NĀKLĀDÁNÍ S NEMOVİTOSTÍ MİŠOB. NĀDRAŽK")              |
|  | HRANICE POŽĀRNİHO İSEKU  |

## SCHÉMA BUDOVY

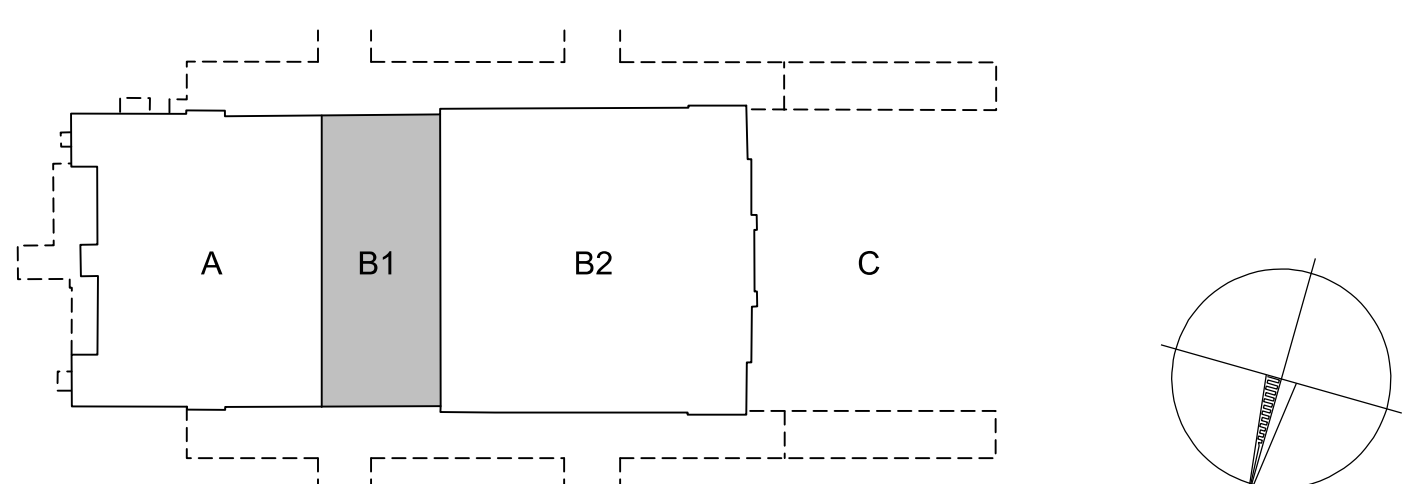


VÝŠKOVÝ SYSTÉM BpV      SOUŘADNICOVÝ SYSTÉM S-ITSK      +0 000 = 320 440 m n. m.

Číslo zmeny:	Obsah zmeny:	Datum zmeny:
01	-	-
02	-	-
03	-	-

Objednatel:	Správa železniční dopravní cesty, státní organizace Dlažďena 1003/7, 110 00 Praha 1
	Stavební správa západ Sokolovská 278/1955, 140 00 Praha 4

Zhotovitel: účastníci společnosti "SP+SEU\_Ptzeň hl. n."

	<p><b>SUDOP PRAHA a.s.</b>          Olšanská 1a, 130 80 Praha 3          tel.: +420 267 094 111</p>	<p><b>Hlavní inženýr projektu:</b>          JAROSLAV SOUMAR</p> <p><b>Garant profese:</b></p>
---	---	---

		e-mail: praha@sudop.cz		ING. ARCH. JIŘÍ MAŠEK	
<b>Středisko:</b> <b>PROJEKTOVÉ STŘEDISKO PLZEŇ</b>					
<b>Vedoucí střediska:</b>		<b>Odpovědný projektant SO, IO, PS:</b>		<b>Vypracoval:</b>	
				<b>Kontroloval:</b>	

ING. OTA HELLER	ING. ARCH. JIŘÍ MAŠEK	ING. ARCH. JIŘÍ MAŠEK	JAROSLAV SOUMAR
Název akce: <b>PROJEKT VÝSTAVY K 100. LETNÍCE PRVNÍ REPUBLIKY</b>			Číslo smlouvy: <b>18-144-231</b>

REKONSTRUKCE VÝPRAVNÍ BUDOVA V ZST. PLZEŇ HL. N.		10-147.230
		Projektový stupeň: DSP
Část: SO 201 - VÝPRAVNÍ BUDOVA	Datum: 01/2020	

ARCHITEKTONICKO-STAVEBNÍ ŘEŠENÍ		Číslo části:	
Název přílohy:		D.2.2.1.1	
NÁVRH		Měřítko:	Počet formátů:
		1:50	10x A4

Číslo přílohy: