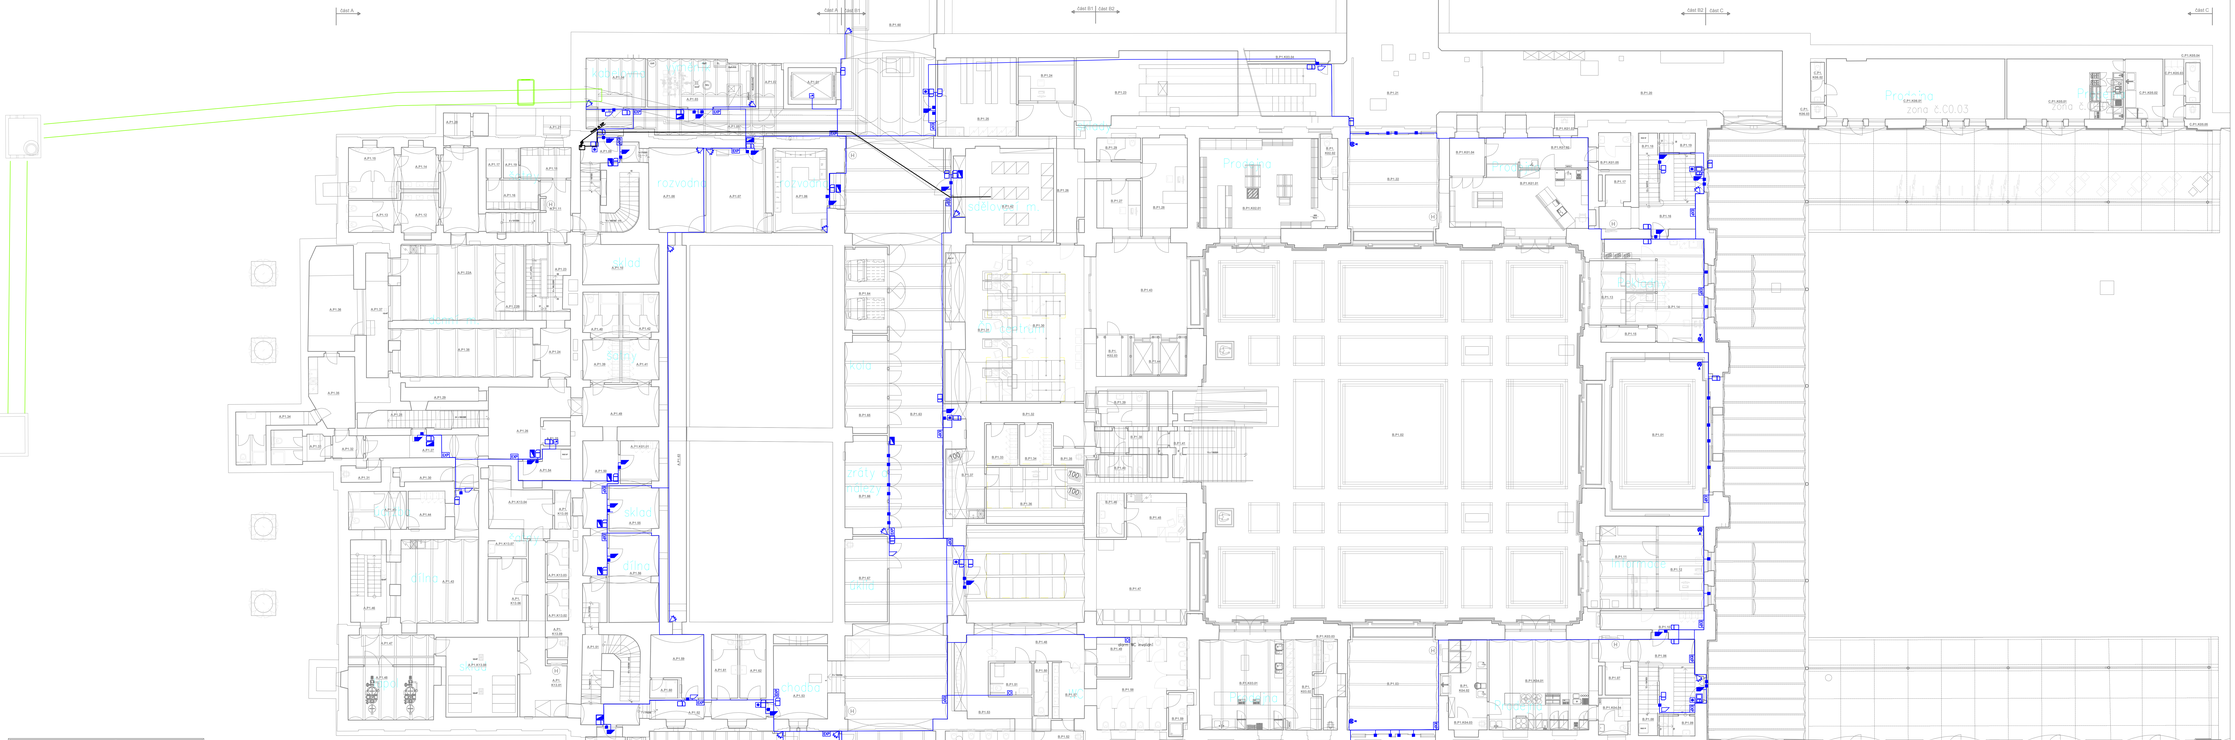
Část A
Část A | Část B1
Část B1 | Část B2
Část B2 | Část C
Část C
Kotelna
Strojovna
Rozvodna
Sklad
Dílna
Šatny
Chodba
Prodejna
Prodejna zóna 4.C0.03
Prodejna zóna 4.C0.02
Prodejna zóna 4.C0.01
Prodejna
Prodejna
Prodejna