




POHLED VÝCHODNÍ

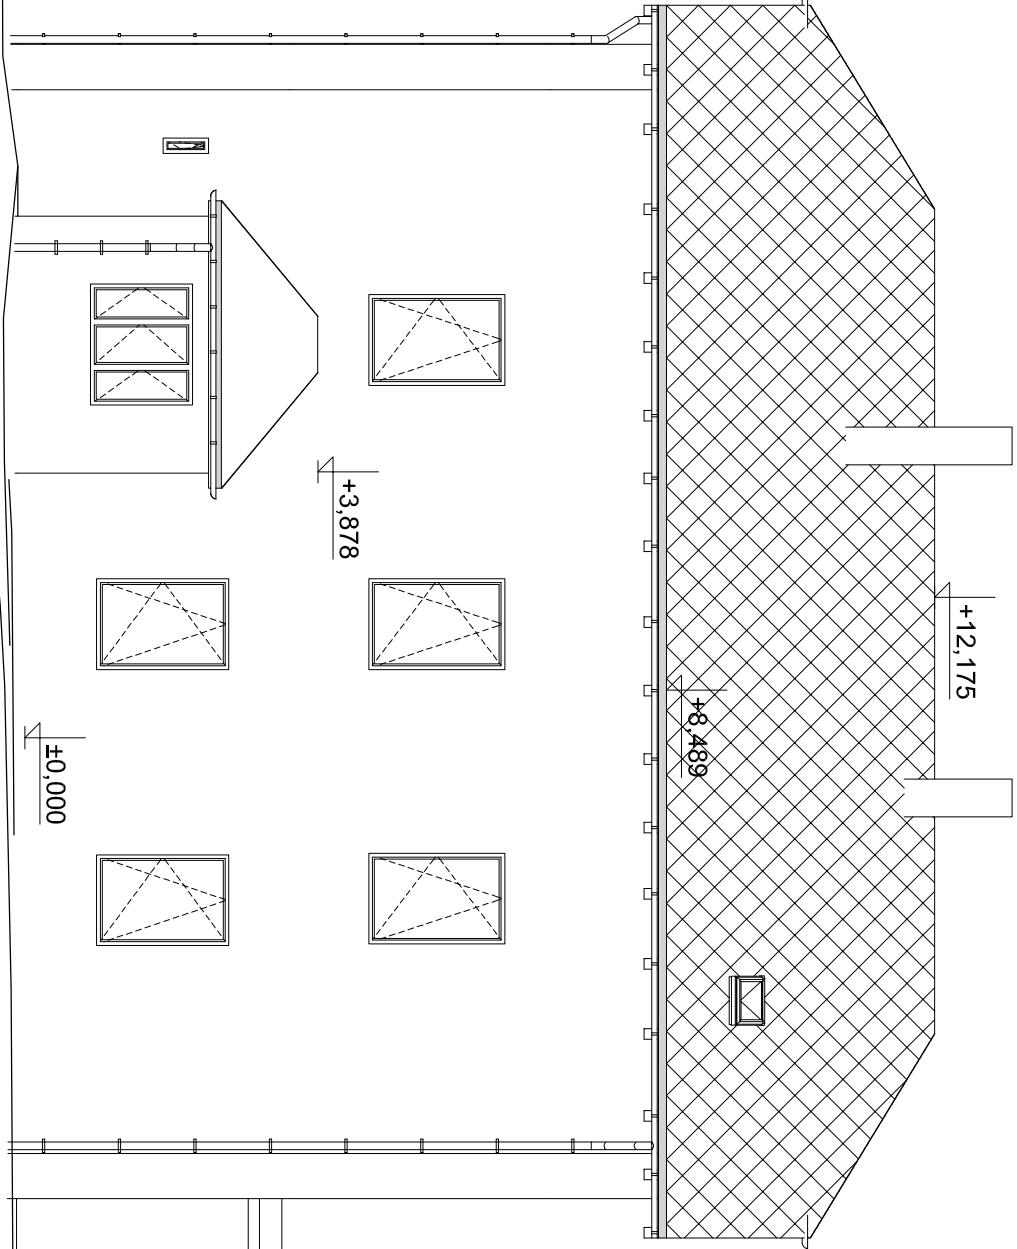


POHLED ZÁPADNÍ

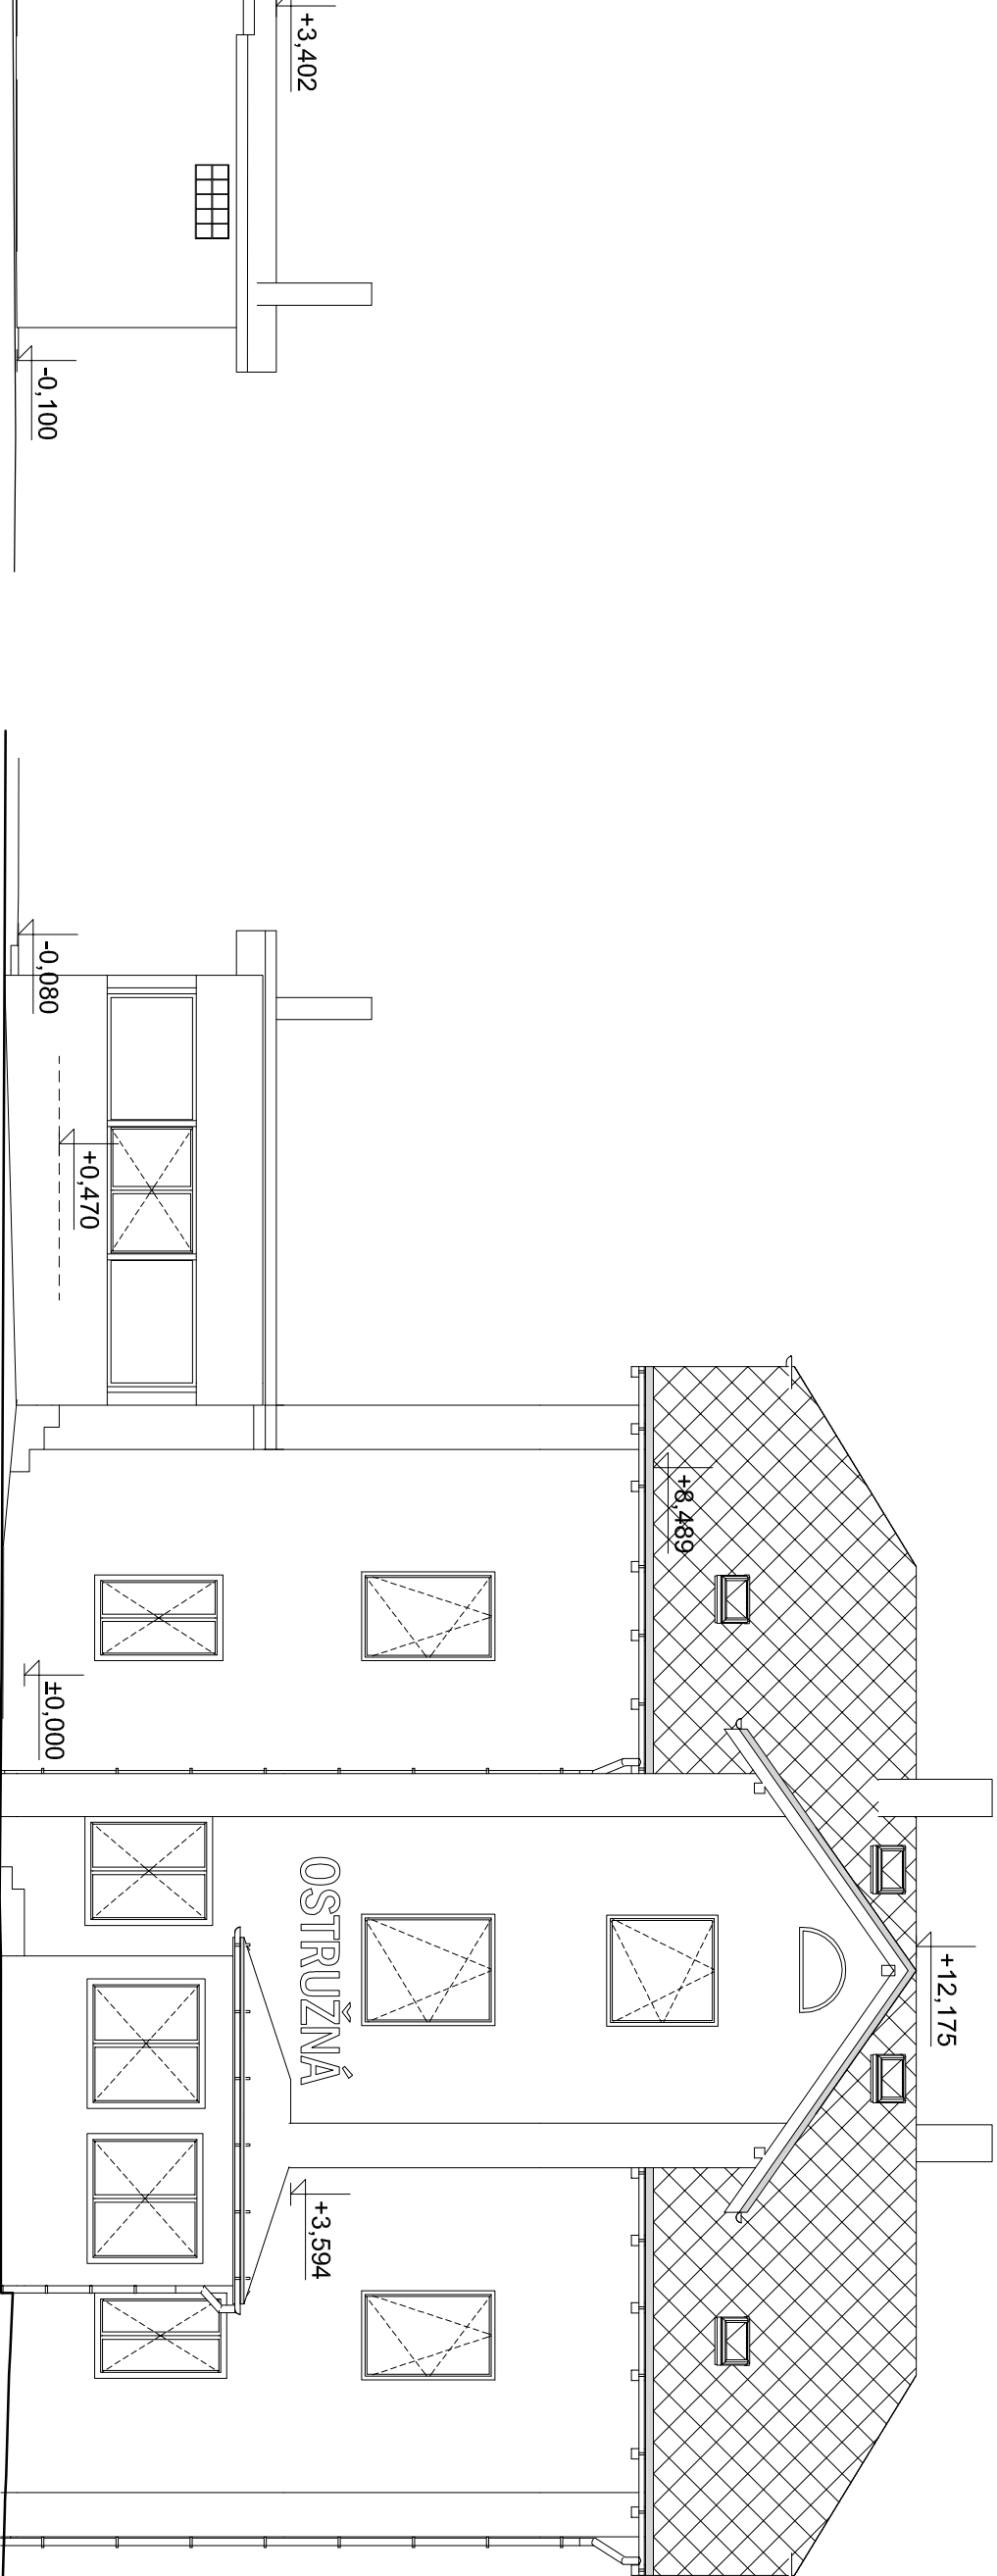

POHLED JIŽNÍ

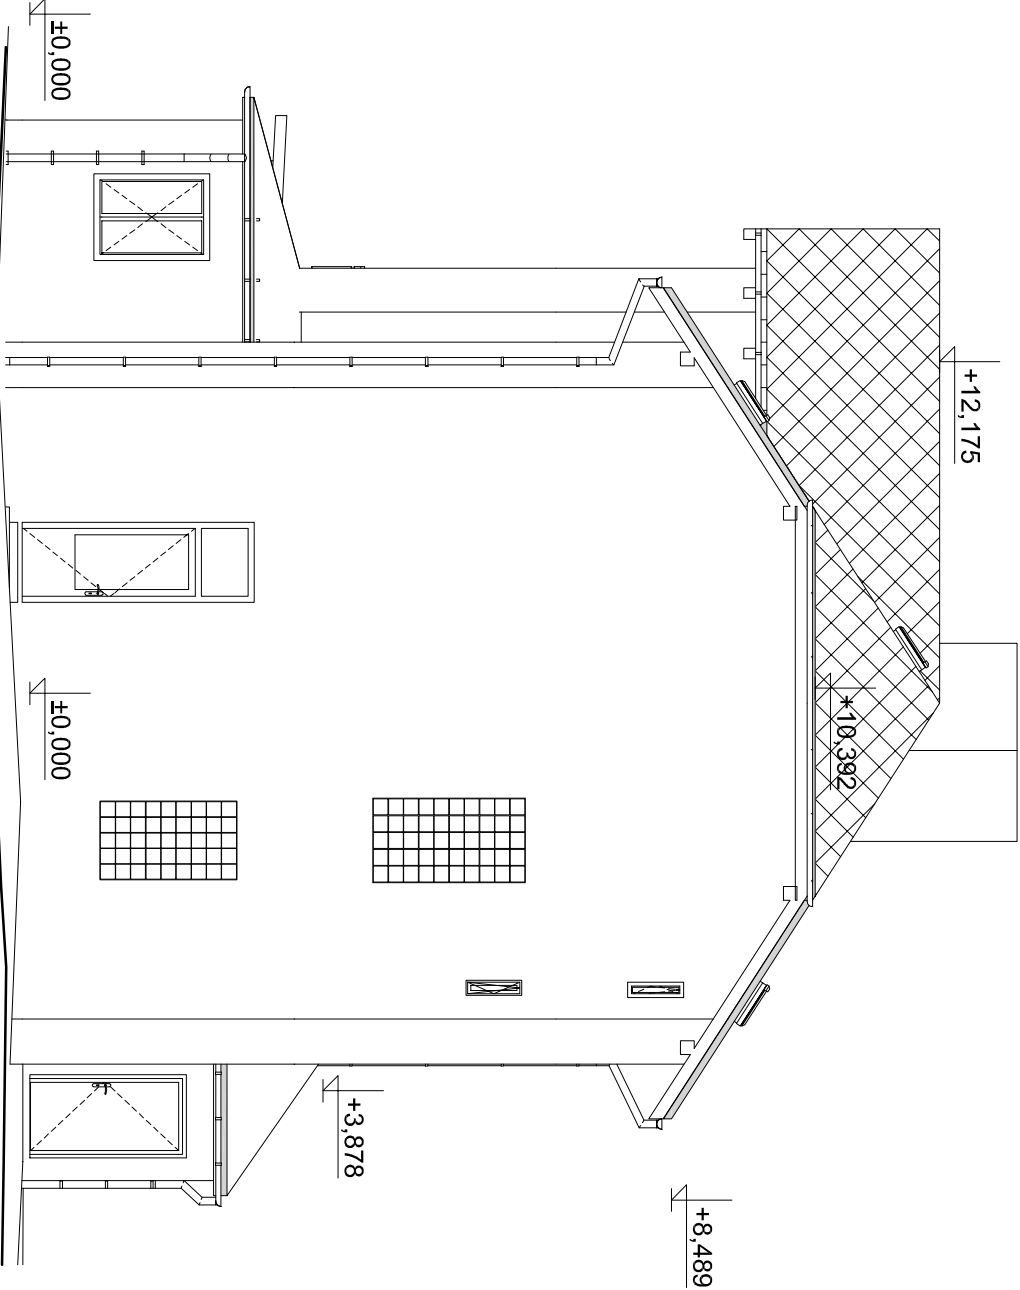

POHLED SEVERNÍ

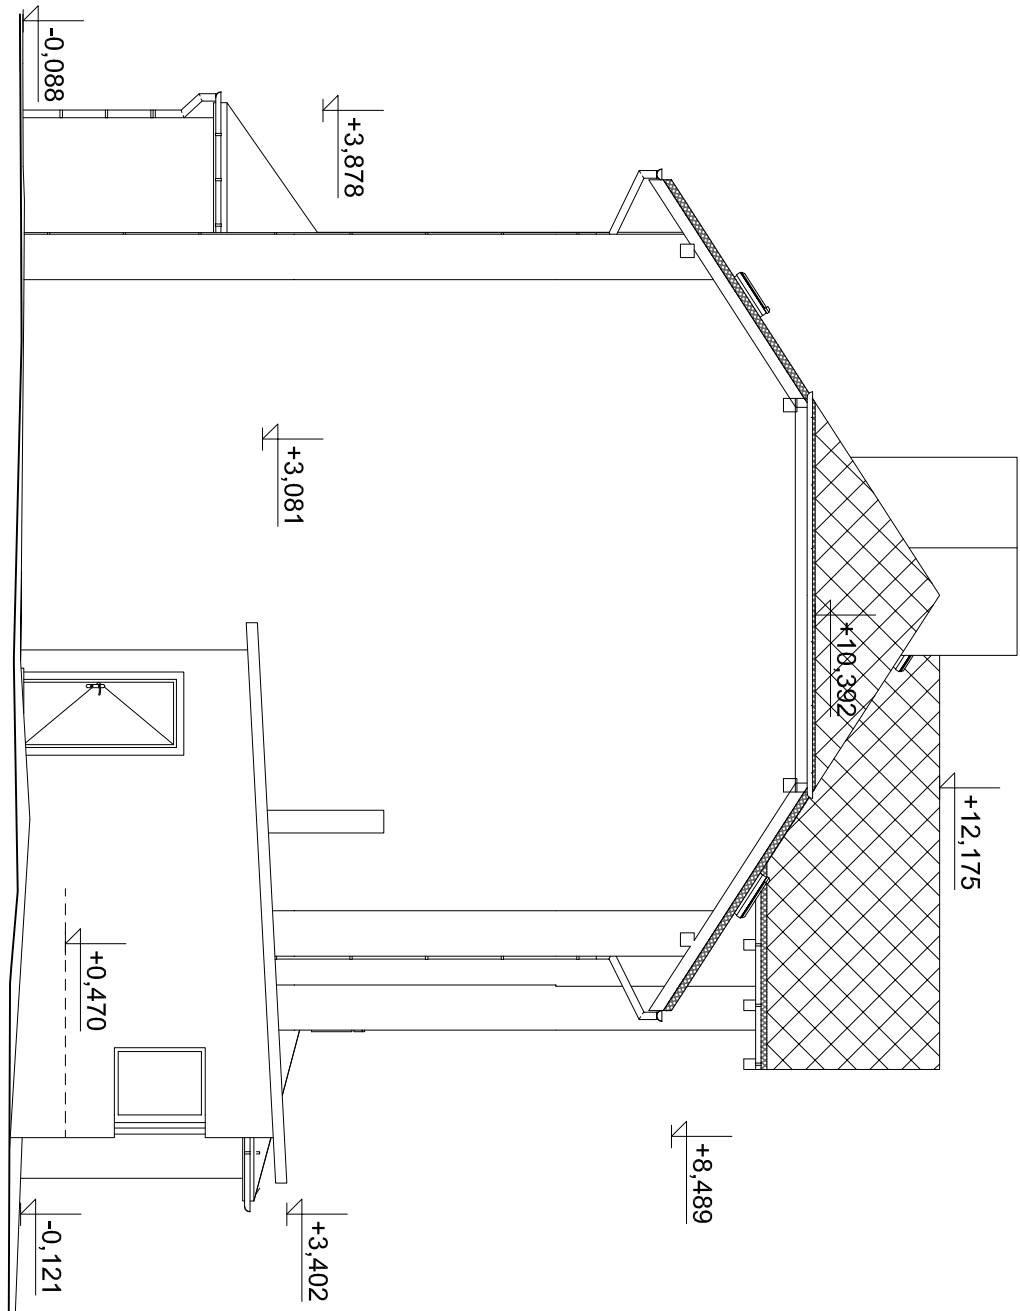

Název stavby :		Název výkresu :	
„Rekonstrukce výpravní budovy v žst. Ostružná“		POHLEDY - STÁVAJÍCÍ STAV	
Obec :		Zodpovědný projektant	
K.Ú. :		Ing. Chloupka Jaroslav	
Parcel.č. :		Výpracoval:	
Investor :		Jakubčo Martin	
Návrh :		Stupeň PD:	
779 00 Olomouc		Společné územní a stavební řízení	
Datum:		03.2021	
Formát:		A2	
Měřítko:		1:100	
Číslo výkresu:		D.1,b.8	