


PŮDORYS 1.NP / 1 : 100

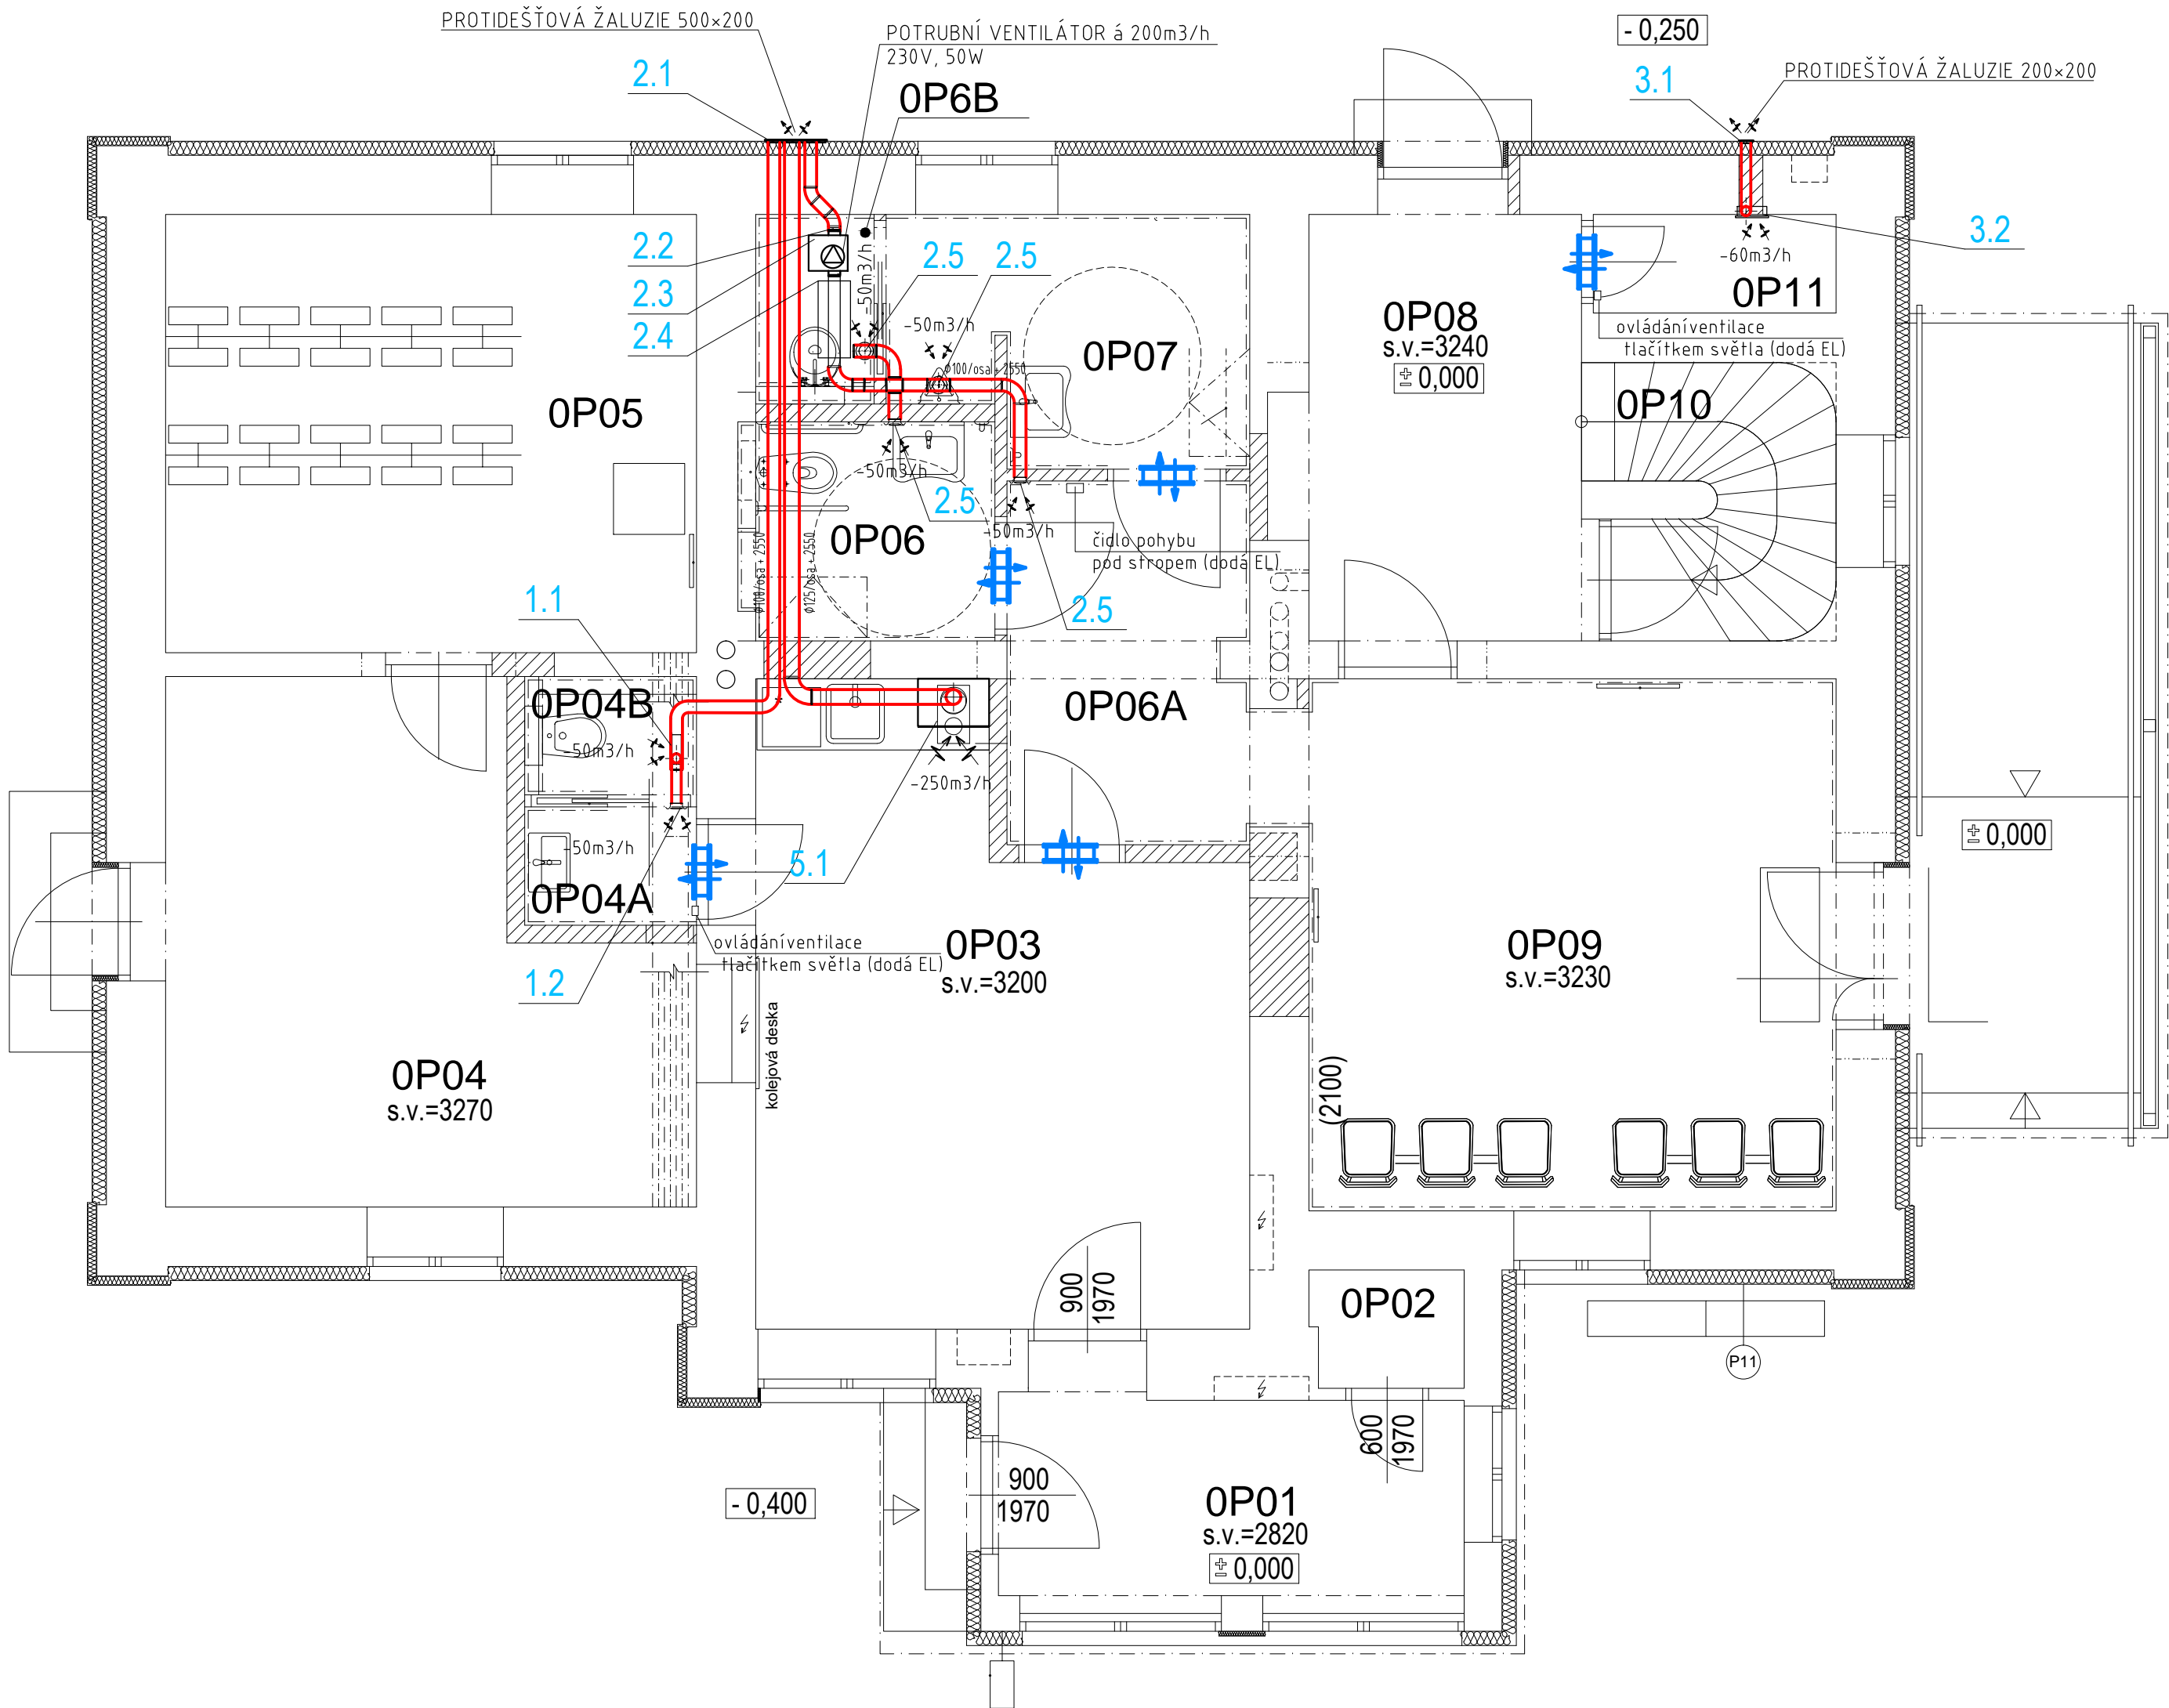

LEGENDA MÍSTNOSTÍ:

číslo	Název místnosti	Podlaha	Plocha m2
OP01	ZÁDVEŘÍ 1	PVC	7,08
OP02	KOMORA 1	PVC	1,27
OP03	DOPRAVNÍ KANCELÁŘ	PVC	19,46
OP04	TECHNOLOGICKÁ M.	PVC	20,07
OP04A	PŘEDSÍŇ ZAM.	PVC	1,45
OP04B	WC ZAM.	PVC	1,45
OP05	RELEOVÁ MÍSTNOST	PVC	16,58
OP06	WC INVALIDÉ ŽENY	KER. DLAŽBA	3,84
OP06A	PŘEDSÍŇ	KER. DLAŽBA	6,21
OP06B	ÚKLIDOVÁ MÍSTNOST	KER. DLAŽBA	1,60
OP07	WC INVALIDÉ MUŽI	KER. DLAŽBA	5,98
OP08	CHODBA	KER. DLAŽBA	8,44
OP09	ČEKÁRNA	KER. DLAŽBA	20,06
OP10	SCHODIŠTĚ	PŘÍRODNÍ KÁMEN	4,34
OP11	SKLAD	KER. DLAŽBA	1,70

Obec :	Ostružná (569330)	Zodpovědný projektant		
K.Ú. :	Ostružná (716219)	Ing. Bravencová Judita		
Parc.č. :	p.č. st.167, st.375, st.374, 932/3,1008/7	Vypracoval:		
Investor :	Správa železnic, státní organizace Oblastní ředitelství Olomouc Nerudova 1, 779 00 Olomouc	Ing. Bravencová Judita Stupeň PD: Dokumentace pro realizaci stavby		
Název stavby :	„Rekonstrukce výpravní budovy v žst. Ostružná“	Datum:	05.2021	
		Formát:	4x4	
		Měřítko:	1:50	
Název výkresu :	1.NP	Číslo výkresu:	D.1.4.c-03	