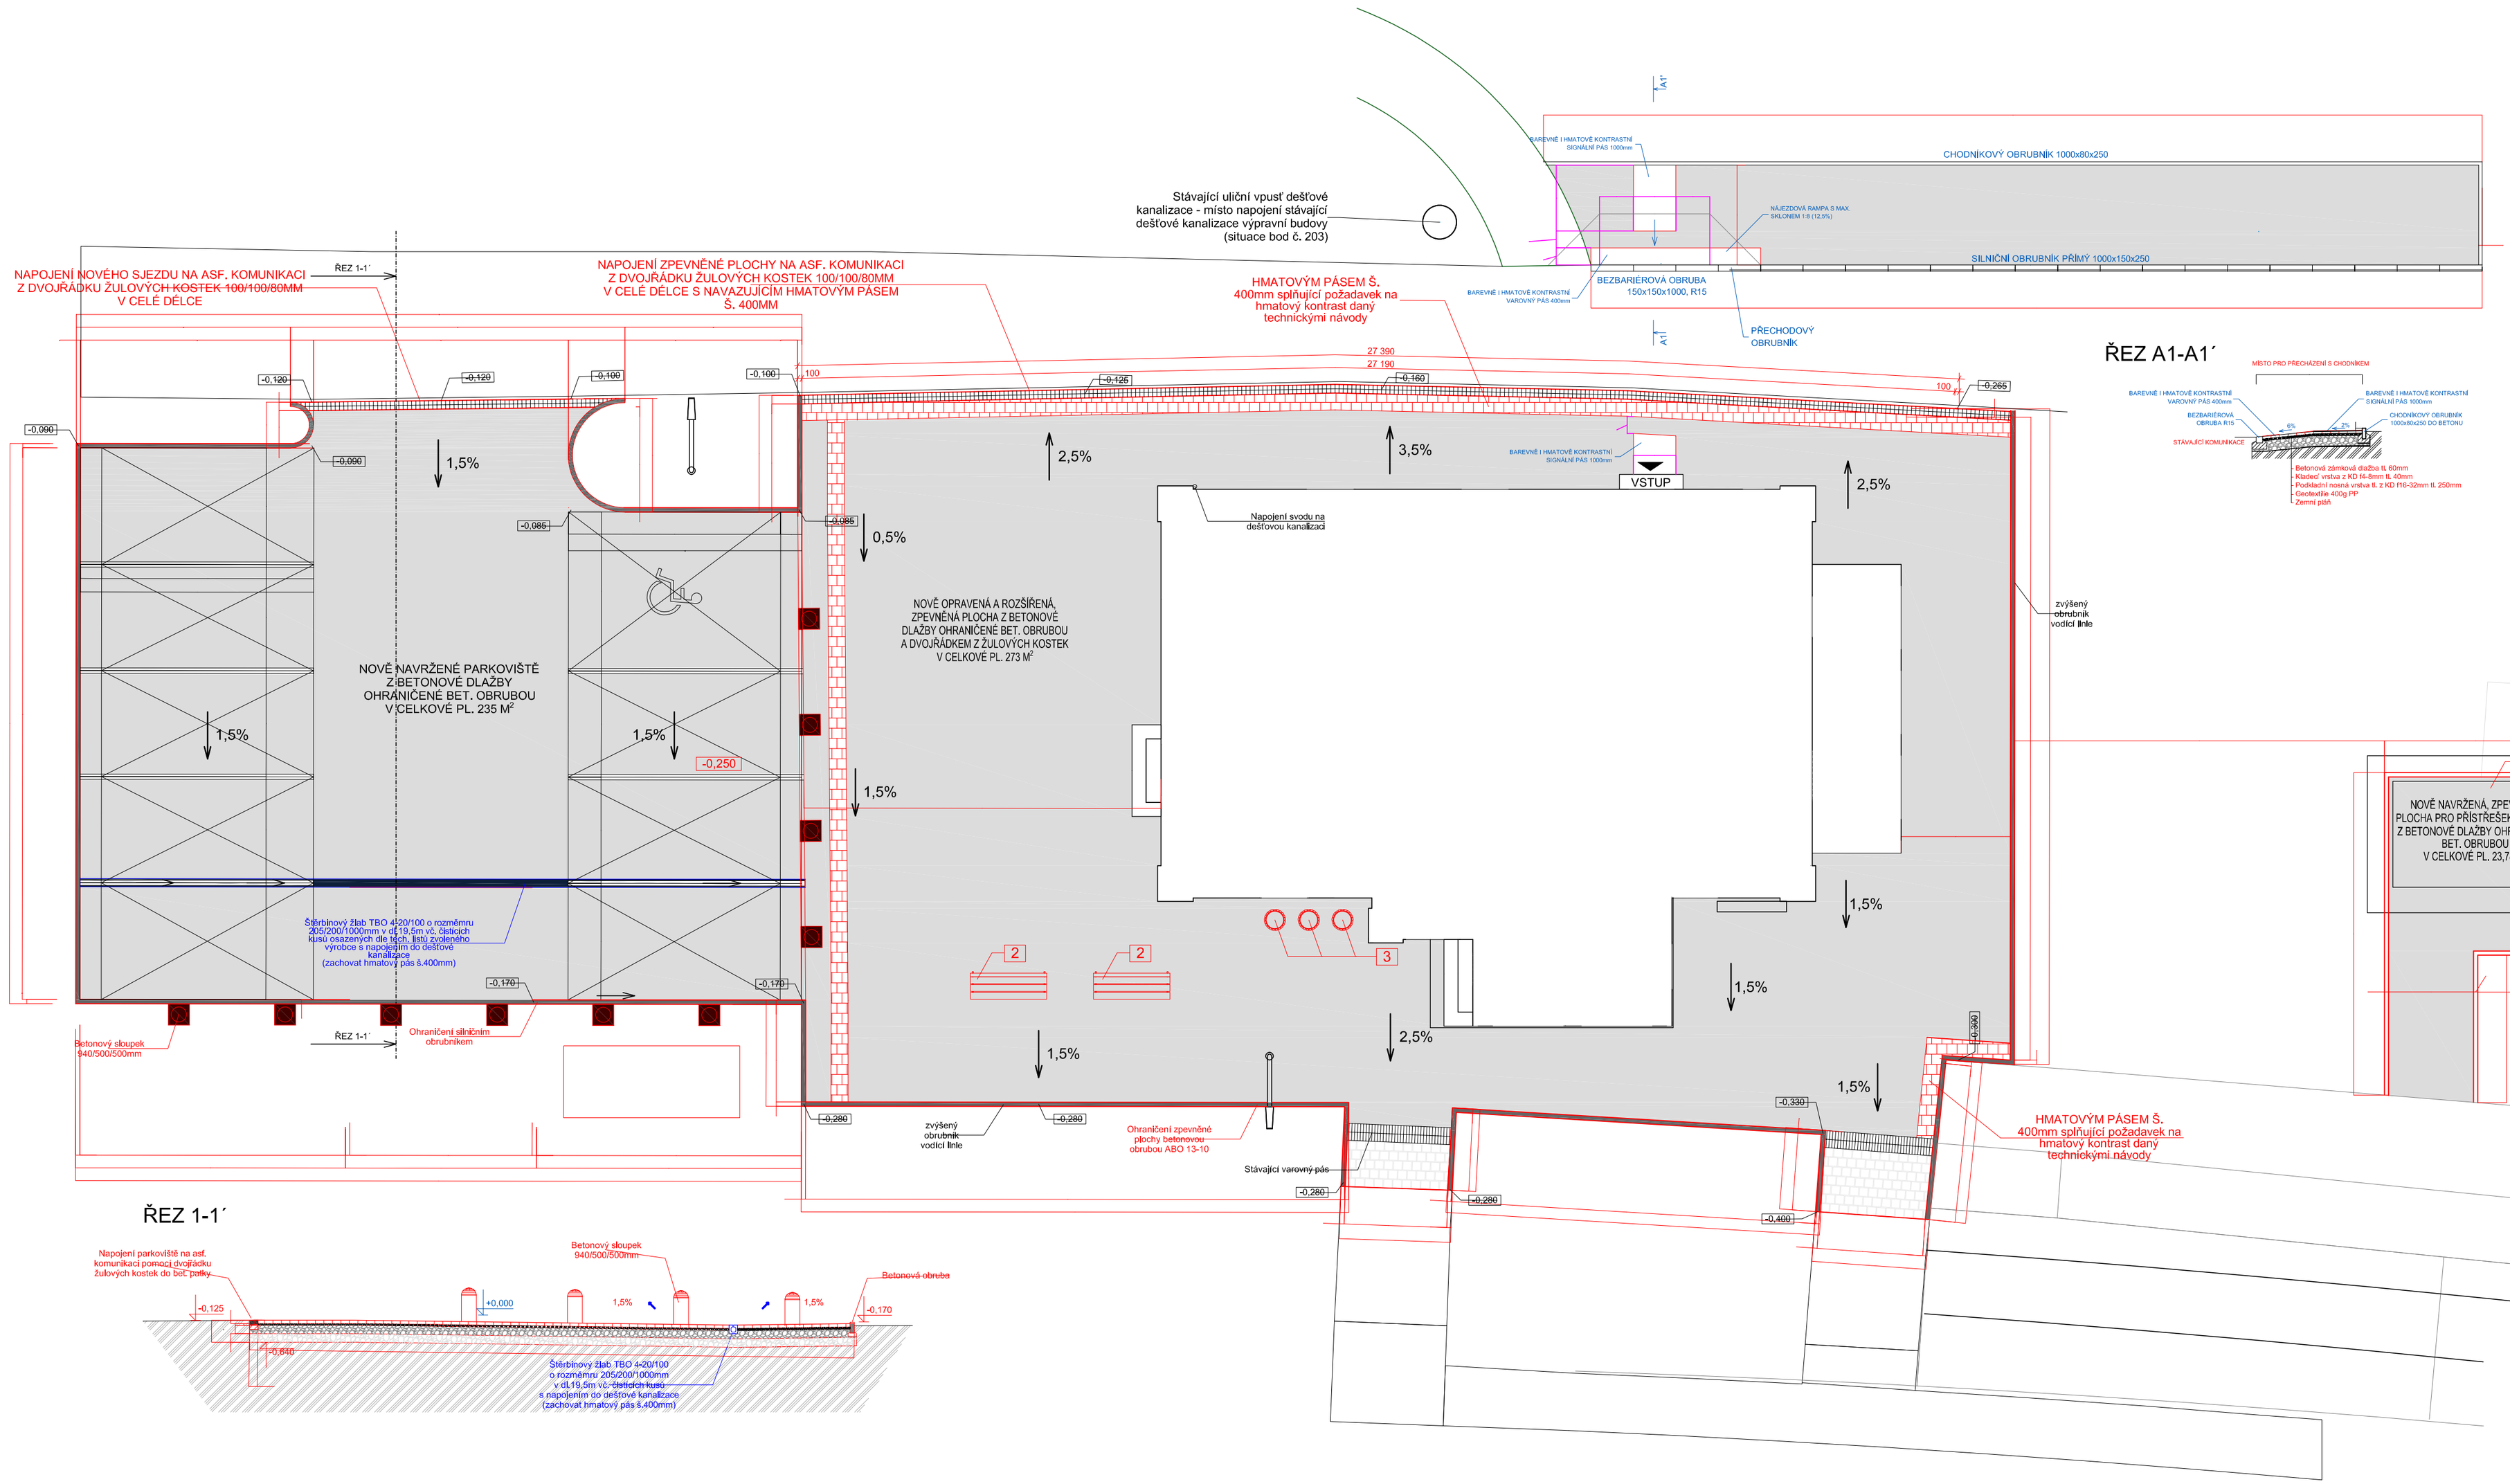

LEGENDA:

1	Přistřešek na kola
2	2x Přemístěná venkovní lavice
3	Venkovní odpadkový koš na tříděný odpad

Skladba zpevněné plochy:

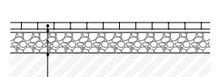

- Betonová dlažba tl. 80mm
- Kladecí vrstva z KD f4-8mm tl. 40mm
- Podkladní nosná vrstva tl. z KD f16-32mm tl. 250mm
- Zemní pláň (modul přetvárnosti podloží 30-45MPa)

Skladba parkoviště:

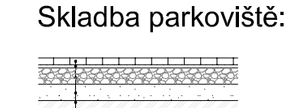

- Betonová dlažba tl. 80mm
- Kladecí vrstva z KD f4-8mm tl. 40mm
- Podkladní nosná vrstva z KD f16-32mm tl. 200mm
- Ochranná vrstva z bet. recyklátu f0-32mm tl. 200mm
- Zemní pláň (modul přetvárnosti podloží 45MPa)

S

Obec :	Ostružná (569330)	Zodpovědný projektant	
K.Ú. :	Ostružná (716219)	Ing. Jaroslav Chaloupka	
Parc.č. :	p.č. st.167, st.375, st.374, 932/3,1008/7	Vypracoval:	
Investor :	Správa železnic, státní organizace Oblastní ředitelství Olomouc Nerudova 1, 779 00 Olomouc	Jakubčo Martin	
		Stupeň PD:	
		Společné územní a stavební řízení	
Název stavby :	**„Rekonstrukce výpravní budovy v žst. Ostružná“**	Datum:	06.2021
		Formát:	3x A3
Stav. objekt:	**SO 03** ZPEVNĚNÉ PLOCHY A MOBILIÁŘ	Měřítko:	1:100
Název výkresu :	PŮDORYS ZPEVNĚNÉ PLOCHY A MOBILIÁŘ	Číslo výkresu:	D.1.1.b.01