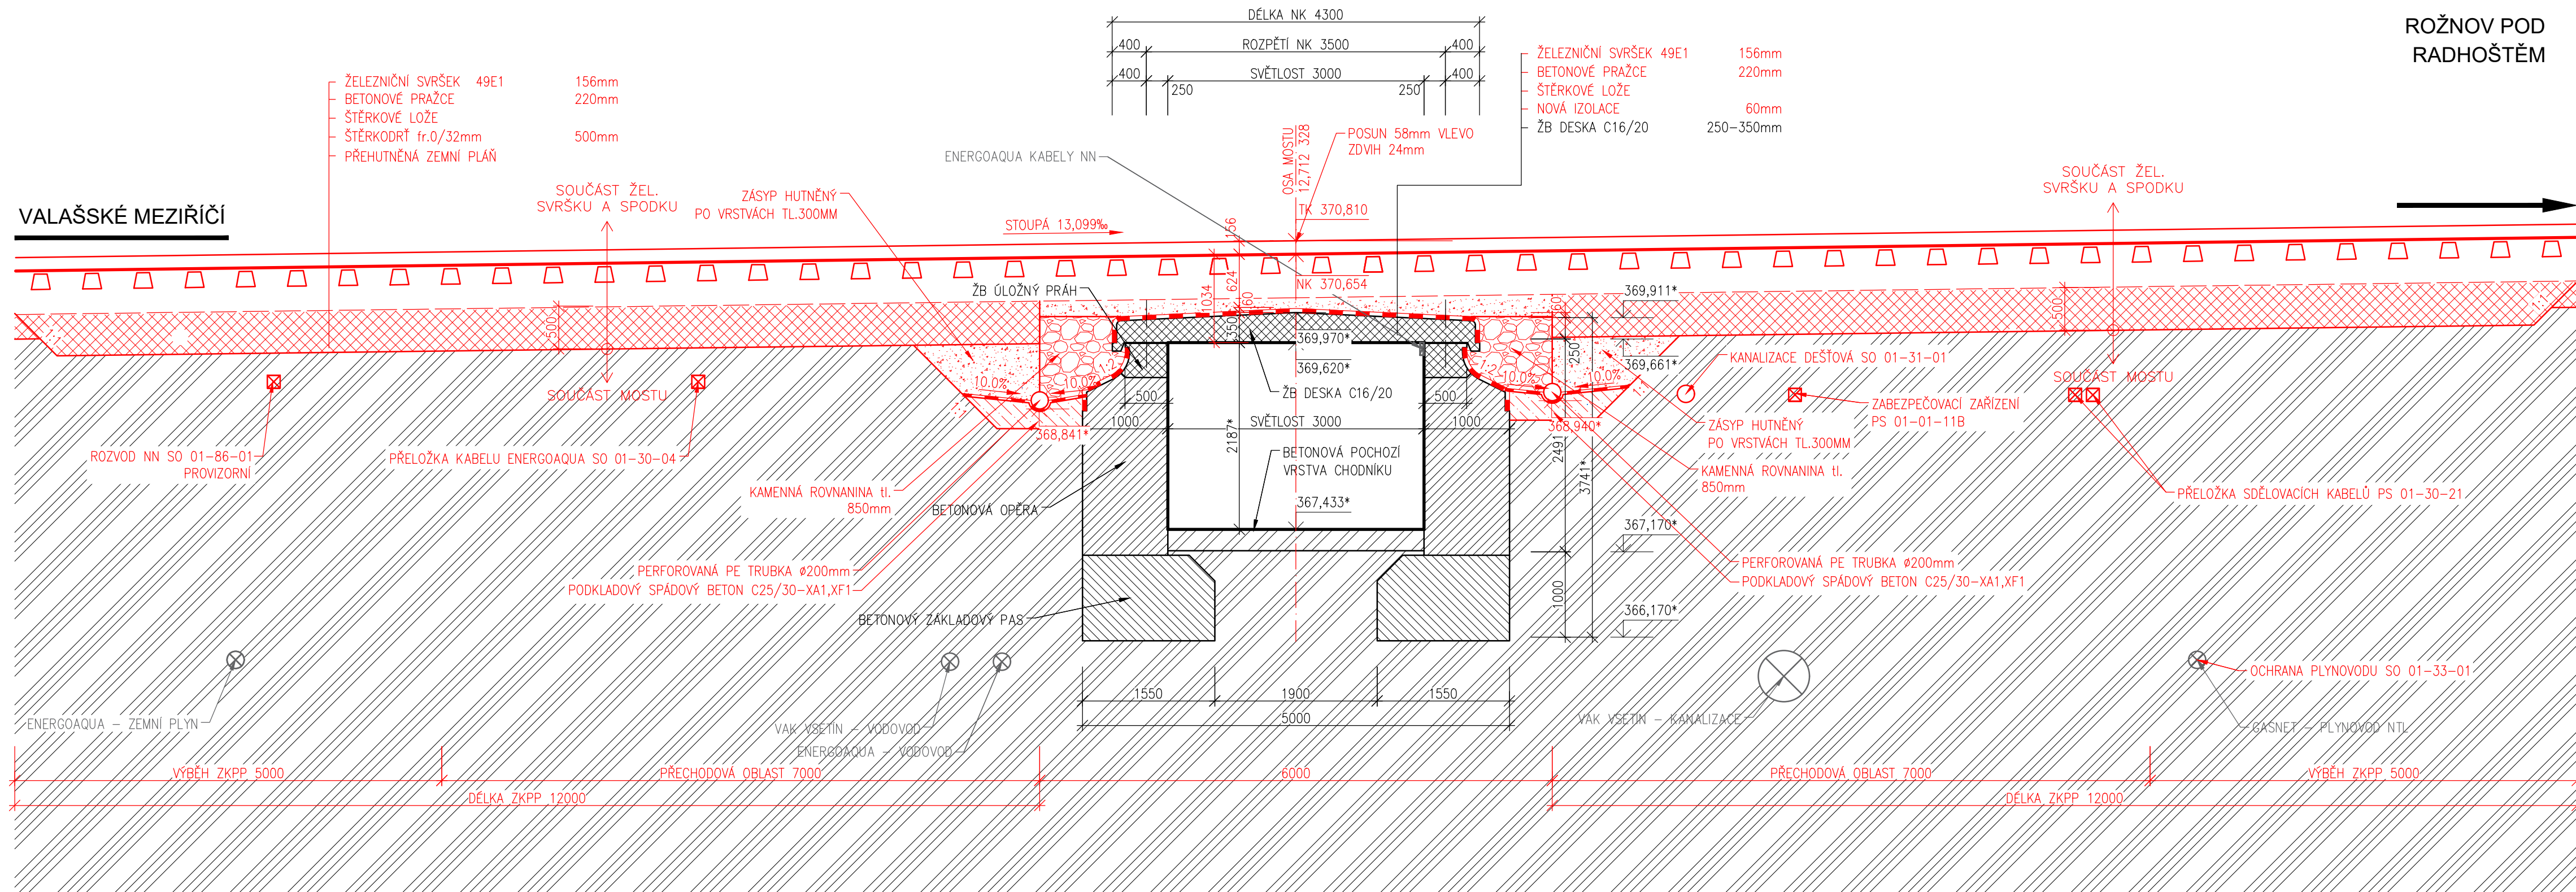


VALAŠSKÉ MEZIŘÍČÍ

ROŽNOV POD
RADHOŠTĚM

POZNÁMKA:

- SKRYTÉ ROZMĚRY VYCHÁZÍ ZE STÁVAJÍCÍ DOKUMENTACE
- KÓTY OZNAČENÉ "" PLATÍ POUZE V MÍSTĚ ŘEZU


Orientační schéma:

Razítko oprávněné osoby:

Podpis:

Datum

Revize:	Datum:	Popis:	Kontroloval:
P02	13.09.2021	Podélný řez v ose koleje č.1 - nový stav	P Gregor
P02	11.06.2021	Podélný řez v ose koleje c.1 - nový stav	P Gregor

Stavebník/Investor:	Správa železnic, státní organizace	 SPRÁVA ŽELEZNIC
Adresa:	Dlážděná 1003/7, 110 00 Praha 1	
Zástupce investora:	Stavební správa východ	
Adresa:	Nerudova 773/1, 779 00 Olomouc	

Zhotovitel stavby:		SUDOP BRNO, spol. s r.o.	
Adresa:		Kounicova 688/26, 611 36 Brno	
Kontakt:		T: +420 972 625 804 E: sudop@sudop-brno.cz	
Zhotovitel objektu:		SUDOP BRNO, spol. s r.o.	
Adresa:		Kounicova 688/26, 611 36 Brno	
Kontakt:		T: +420 972 625 804 E: sudop@sudop-brno.cz	
Hlavní projektant (HIP):	Specialista:	Odpovědný projektant:	Zpracovatel:
Ing. Martin Mráz	Ing. Petr Gregor	Ing. Petr Gregor	Ing. Petr Gregor

Název stavby/akce:		Rekonstrukce Žst. Rožnov pod Radhoštěm										S-kód: S621500941												
Název části:		Mosty										Zakázka: 20068-01-0521												
Název objektu:		Žst. Rožnov p. R., podchod pod železniční trati v km 12,7										Označení části: D.2.1.04												
Název přílohy:		Podélný řez v ose koleje č.1 - nový stav										Označení objektu/komplexu: SO 01-20-01												
Název dílčí části přílohy:												Číslo přílohy: 2 _ 242												
Kraj:		Katastrální území:						TUDU:				Paré:												
Zlínský kraj		Rožnov pod Radhoštěm 742937						2141 F																
Dokumentace:																								
Stupeň dokumentace:		Datum zpracování:				Formáty:				Měřítko:														
DUSP		květen 2021				4 x A4				1:50														
S	6	2	1	5	0	0	9	4	1	-	D	U	S	P	-	D2104	-	SO01/2001	-	XX	-	2_242	-	P02