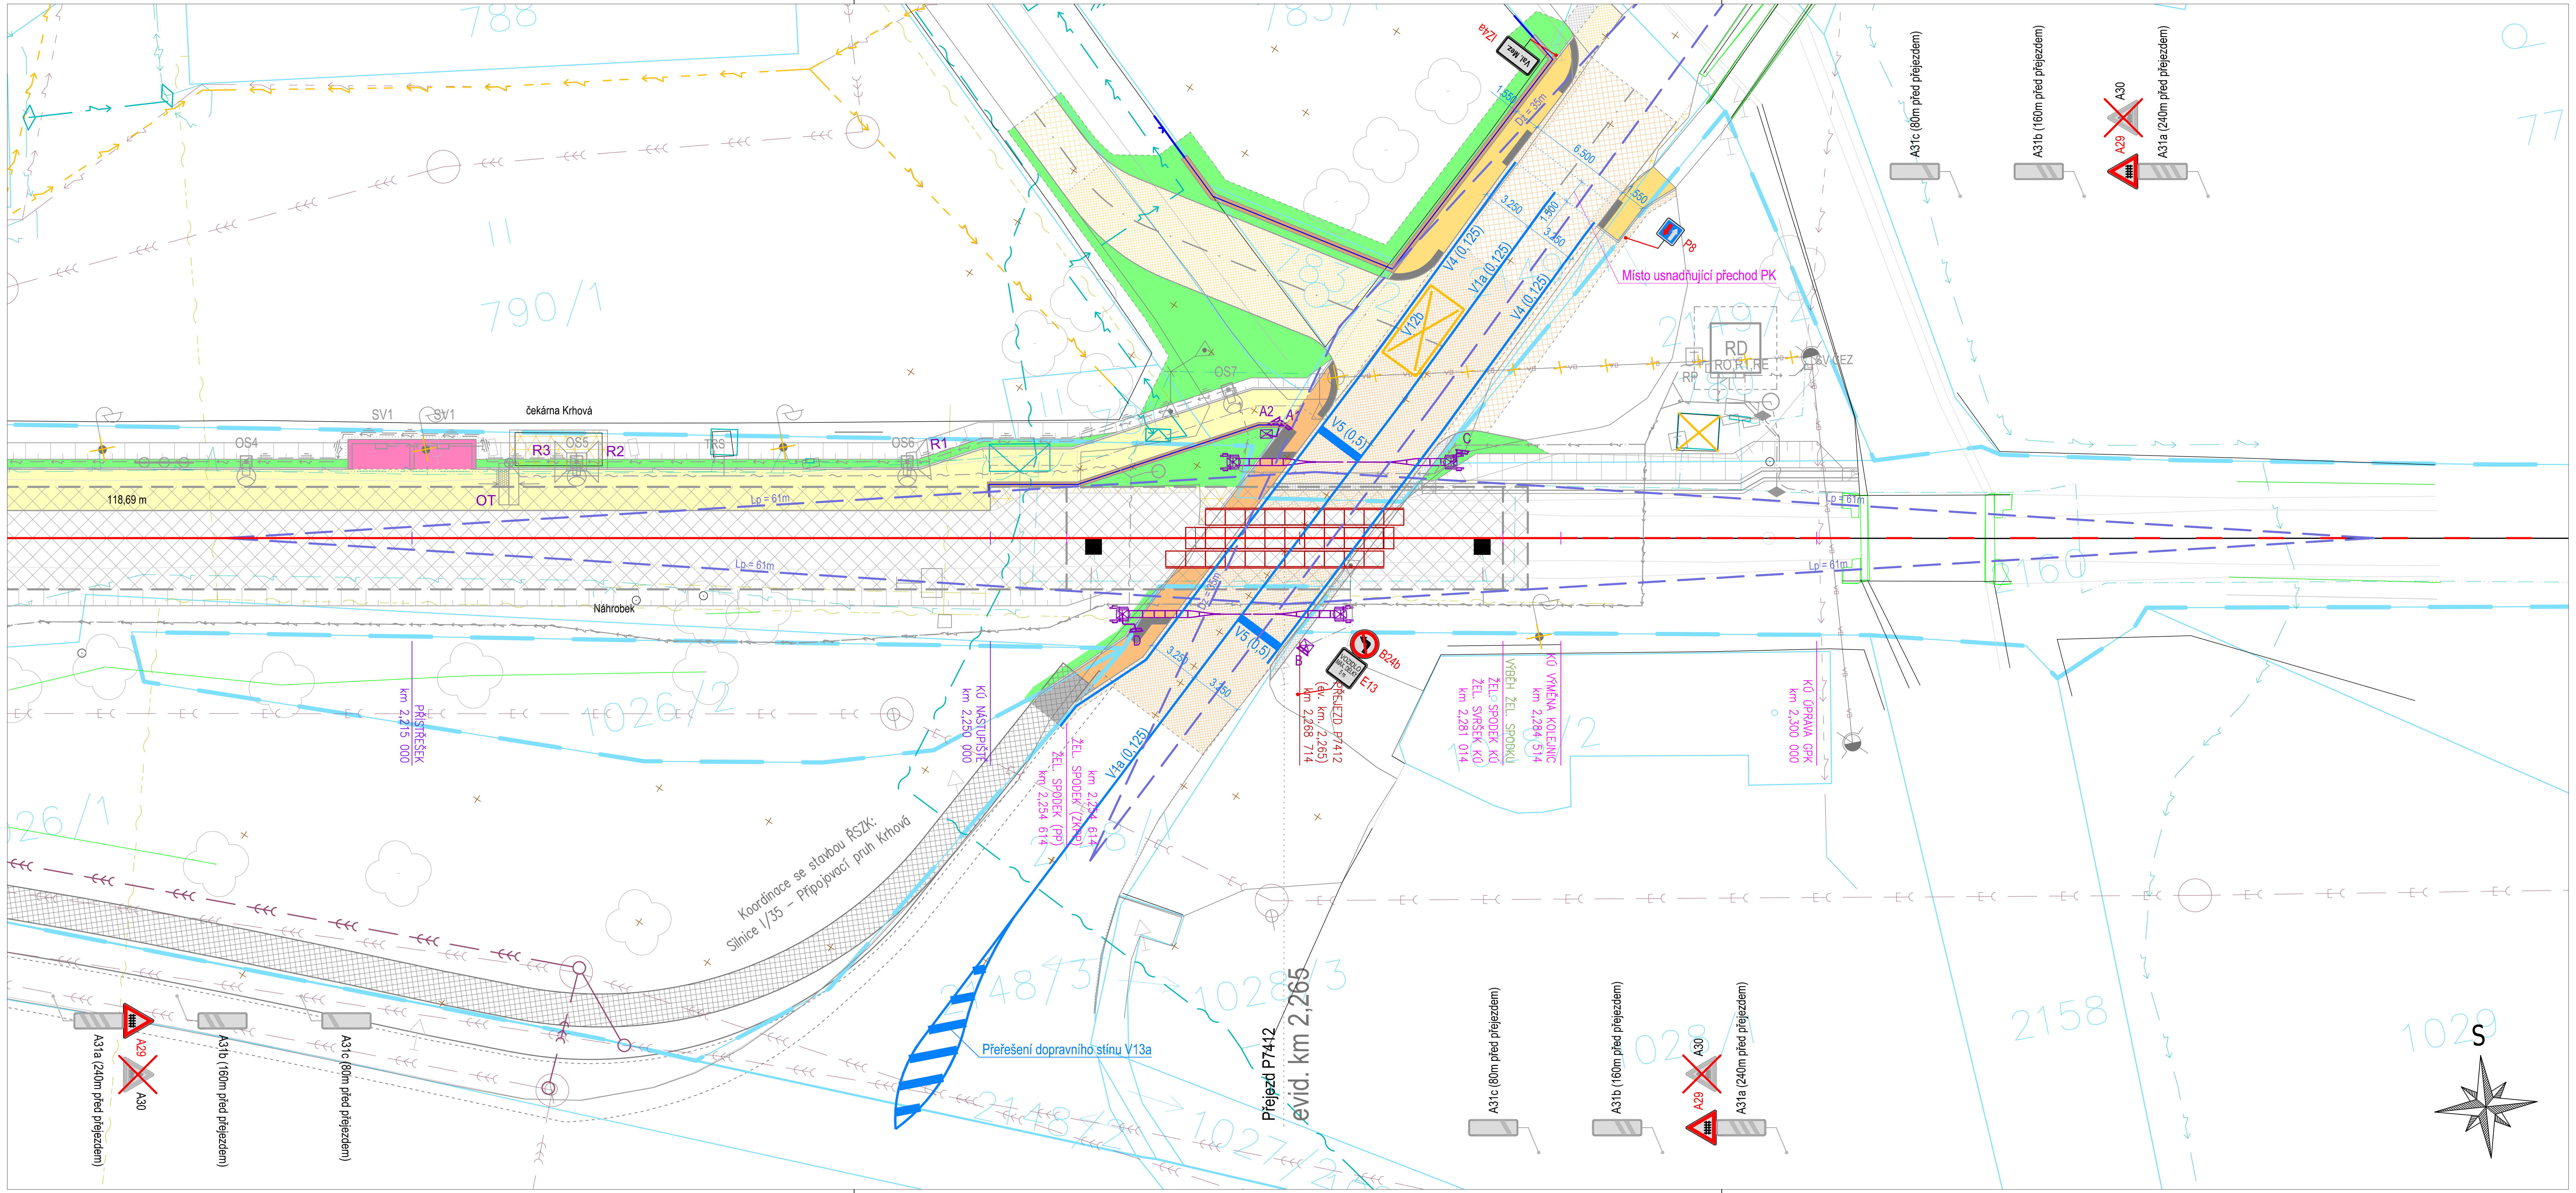


EVROPSKÁ UNIE
Evropské strukturální a investiční fondy
Operační program Doprava

Ministerstvo dopravy
Státní fond dopravní infrastruktury

Orientační schéma:

Razítko oprávněné osoby:

Podpis: Datum:

| Revize: | Datum: | Popis: | Kontroloval: |
|---|---|---|---|
| 000 | 27.05.2021 | Definitivní odevzdání dokumentace | Radek Kverek, DiS. |
| P02 | 27.04.2021 | Dokumentace po připomínkách | Radek Kverek, DiS. |
| P01 | 27.03.2021 | Dokumentace k připomínkám | Radek Kverek, DiS. |
| | | | |

| | |
|---|---|
| Stavebník/Investor: | **Správa železnic, státní organizace** |
| Adresa: | Dlážděná 1003/7, 110 00 Praha 1 |
| Zástupce investora: | Stavební správa východ |
| Adresa: | Nerudova 773/1, 779 00 Olomouc |

SPRÁVA ŽELEZNIC

| | |
|---|---|
| Zhotovitel stavby: | **DMC Havlíčkův Brod s.r.o.** |
| Adresa: | Průmyslová 941, 580 01 Havlíčkův Brod |
| Kontakt: | T: +420 569 400 520<br>E: culka@dmchb.cz |
| Zhotovitel objektu: | **DMC Havlíčkův Brod s.r.o.** |
| Adresa: | Průmyslová 941, 580 01 Havlíčkův Brod |
| Kontakt: | T: +420 569 400 520<br>E: culka@dmchb.cz |

| Hlavní projektant (HIP): | Specialista: | Odpovědný projektant: | Zpracovatel: |
|---|---|---|---|
| Bc. Josef Culka | Bc. Josef Culka | Bc. Josef Culka | Bc. Josef Culka |

| | | |
|---|---|---|
| Název stavby/akce: | **Rekonstrukce PZS vč. povrchu v km 2,265 (P7412) na trati Valašské Meziříčí - Rožnov p/R** | Označení (S-kód): S622000135<br>Označení zhotovitele: 20053 |
| Název části: | Situační výkresy | Označení části: C |
| Název objektu: | | Označení objektu/komplexu: |
| Název přílohy:<br>Název dílčí části přílohy: | NÁVRH DOPRAVNÍHO ZNAČENÍ | Číslo přílohy: 3 |
| | | Paré: |

| Kraj: | Katastrální území: | | TUDU: |
|---|---|---|---|
| Zlínský | Krhová [776505] | | 214112 |
| Stupeň dokumentace: | Datum zpracování: | Formáty: | Měřítko: |
| DUSP | 27.5.2021 | 4 x A4 | 1:250 |

*S-kód:* *Stupeň dokumentace:* *Část:* *Objekt:* *Podobjekt:* *Příloha:* *Revize:*