Koordinační situační výkres (M 1:500)

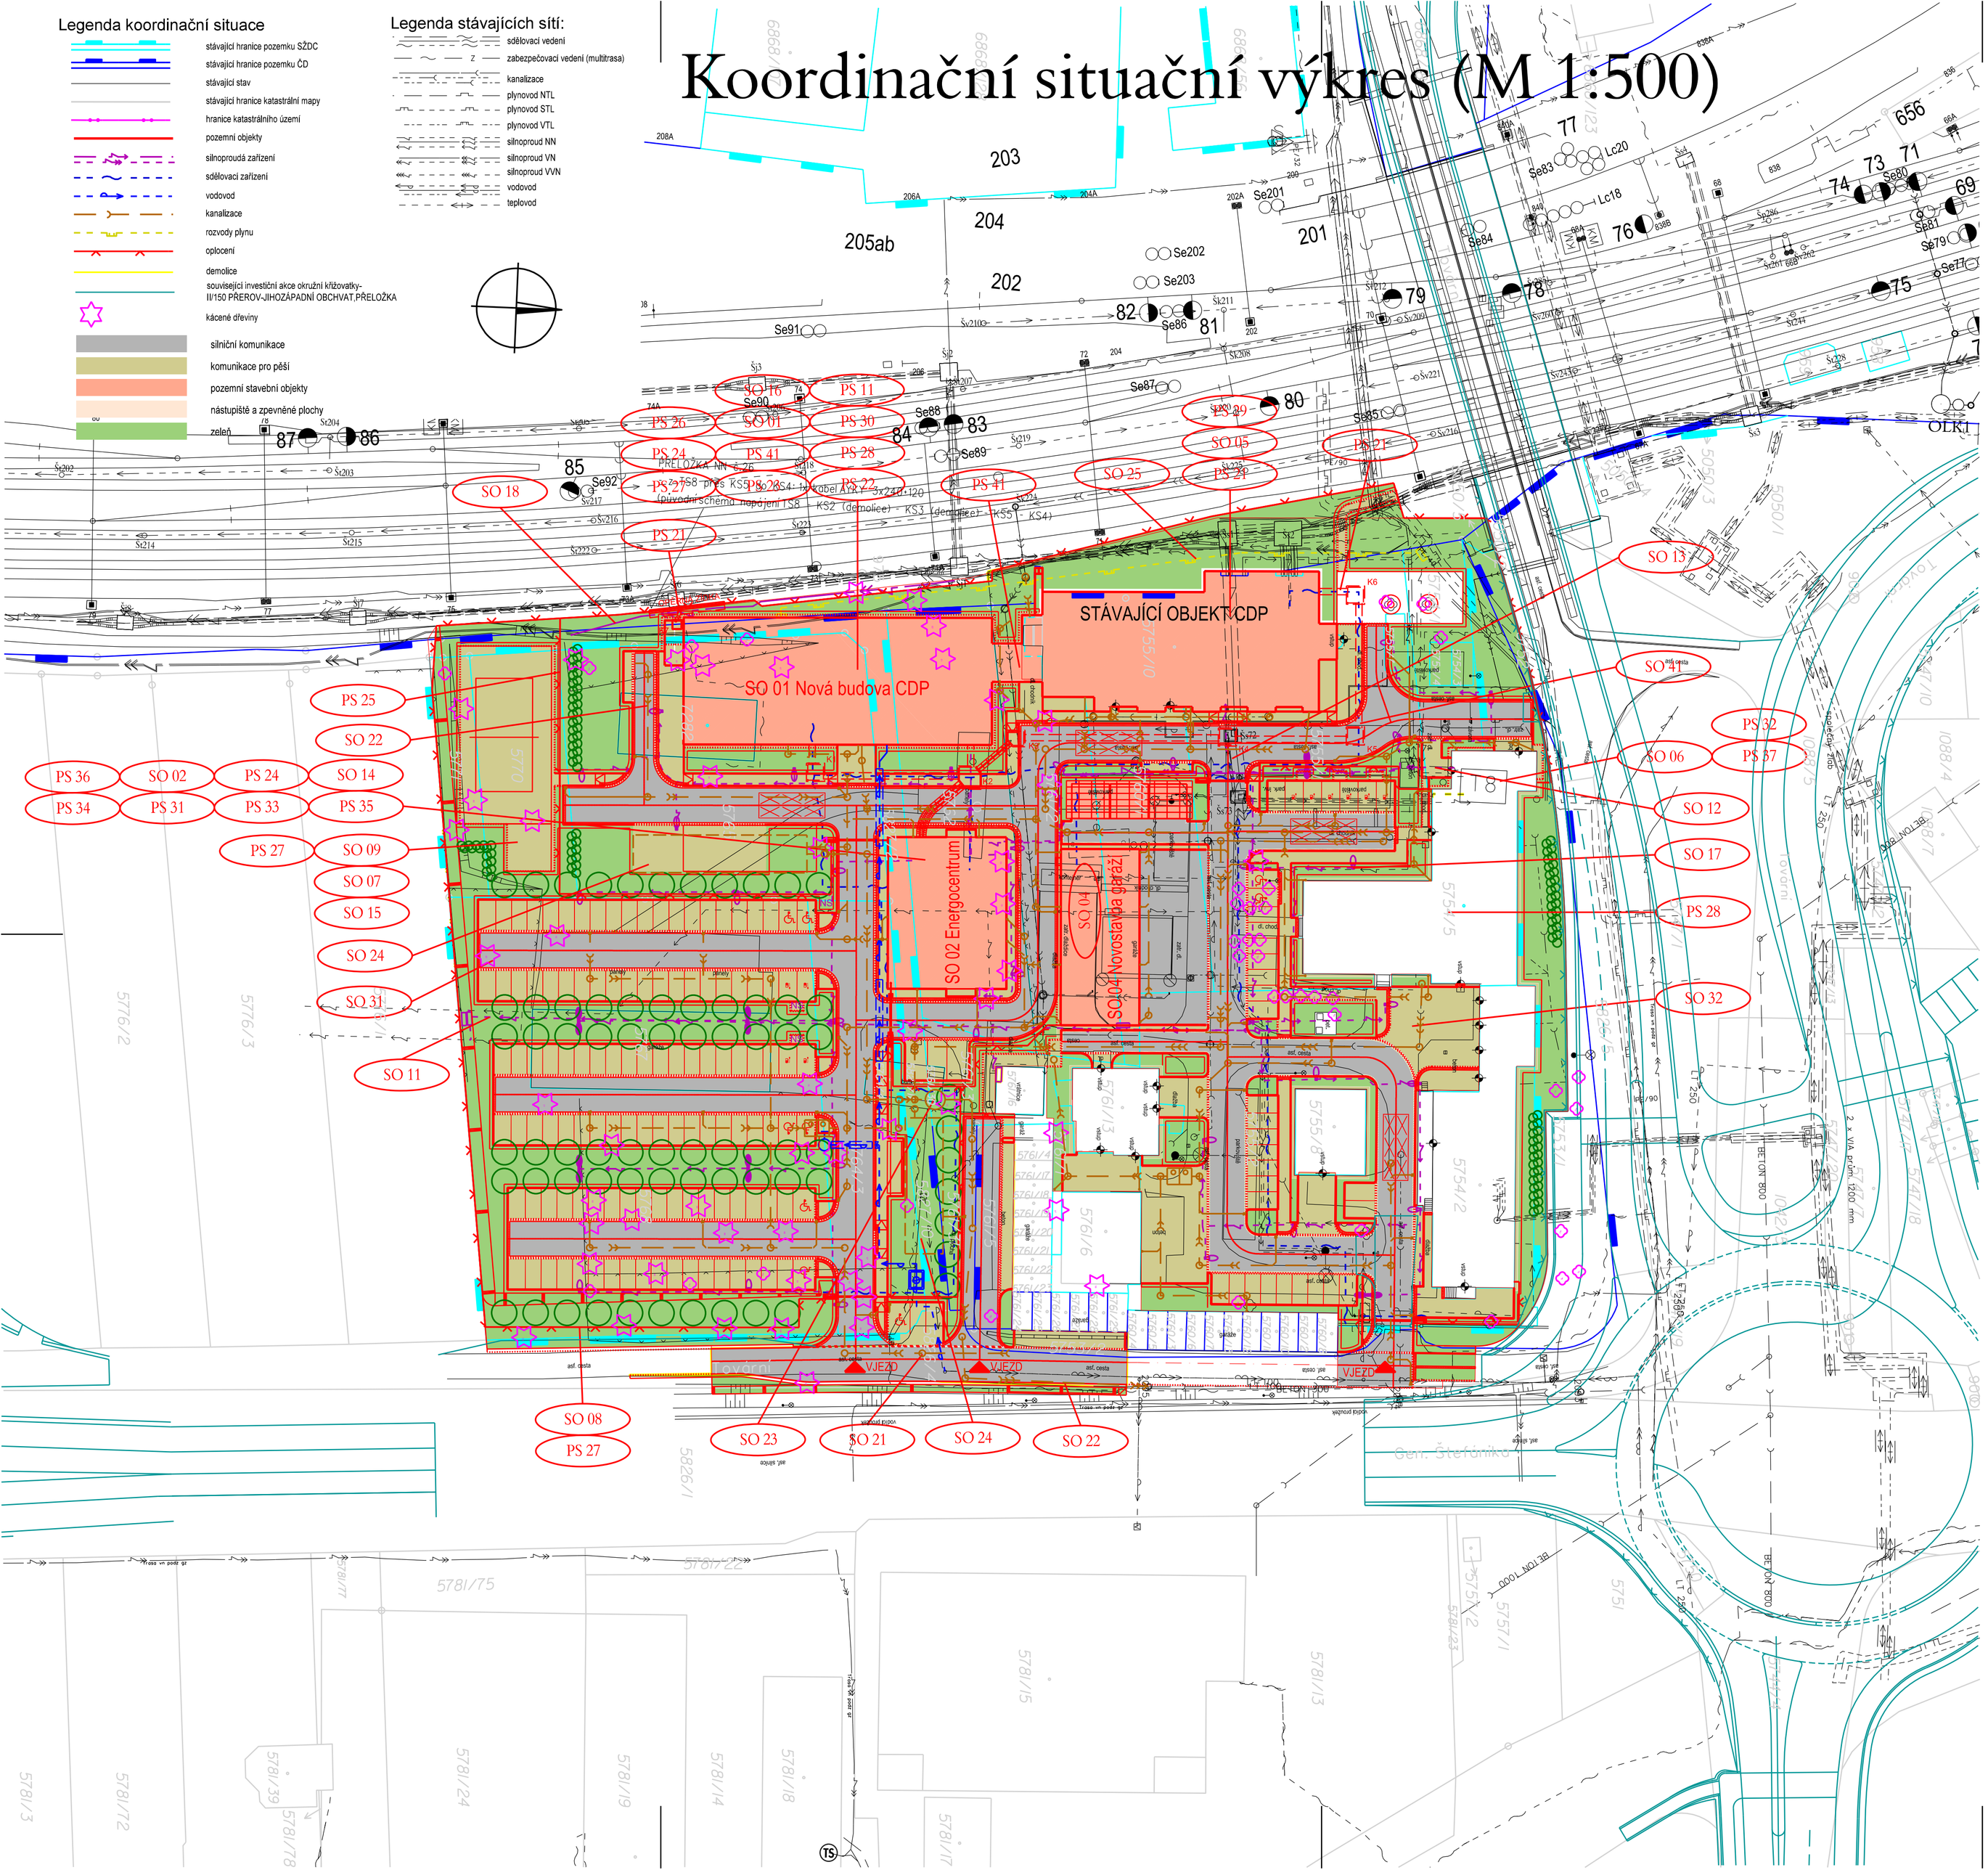

Seznam SO a PS:

- PS 11 Technologie DOZ pro CDP_2 Přerov
- PS 21 Úprava a doplnění kabelizace
- PS 22 Datová a sdělovací technologie
- PS 23 Vnitřní sdělovací a datové rozvody
- PS 24 EPS (Elektrická požární signalizace)
- PS 25 PZTS (EZS), EKV, perimetrický systém
- PS 26 ASHS
- PS 27 Kamerový systém
- PS 28 DDTS ŽDC
- PS 29 Úprava a přemístění stávajících zařízení DOZ z CDP_1
- PS 30 Klimatizace
- PS 31 DŘT
- PS 32 ED Přerov, doplnění DŘT
- PS 33 Transformovna 22/0,4 kV, vč. rozvodny VN 22 kV
- PS 34 Energocentrum, rozvodna NN 0,4 kV
- PS 35 Náhradní zdroj elektrické energie
- PS 36 Transformovna 22/0,4 kV, vlastní spotřeba stejnosměrná
- PS 37 Úprava vstupních VN rozváděčů areálového rozvodu 22 kV
- PS 41 Výtahy
- SO 01 Nová budova CDP
- SO 02 Energocentrum
- SO 03 Neobsazeno
- SO 04 Novostavba garáží
- SO 05 Stavební úpravy stávajícího objektu CDP
- SO 06 Stavební úpravy transformovny TS8
- SO 07 Demolice a příprava území
- SO 08 Oplocení areálu CDP
- SO 09 Sadové úpravy, venkovní relaxační plochy, mobiliář a přístřešek na kola
- SO 11 Přeložky inženýrských sítí
- SO 12 Úprava kabelového rozvodu VN 22kV
- SO 13 Kabelový rozvod NN 0,4 kV
- SO 14 Uzemnění energocentra
- SO 15 Rozvody venkovního rozhlasu, kamerový systém
- SO 16 Elektronické komunikace
- SO 17 Venkovní osvětlení, vč. úpravy stávajícího
- SO 18 Přeložka kabelů 6 kV
- SO 21 Venkovní vodovod
- SO 22 Venkovní kanalizace
- SO 23 Přečerpávací stanice
- SO 24 Retenční galerie - RG
- SO 25 Venkovní rozvody plynu
- SO 31 Komunikace a zpevněné plochy - areál CDP
- SO 32 Komunikace a zpevněné plochy - areál OŘ Olomouc
- SO 41 Kabelovod

SPRÁVA ŽELEZNIC

sfdi STÁTNÍ FOND DOPRAVNÍ INFRASTRUKTURY

			ČÍSLO SOUPRAVY:
		PO PŘIPOMÍNKOVÉM ŘÍZENÍ	
REVIZE Č.	DATUM	ZMĚNA	

MORAVIA CONSULT Olomouc a.s.
LEGIONÁŘSKÁ 1085/8 , 779 00 Olomouc
tel.: +420 585 570 444
IDS: kjee9md
e-mail: moravia@moravia.cz
http://www.moravia.cz

OBJEDNATEL	Správa železnic, státní organizace Stavební správa východ, Nerudova 1, 779 00 Olomouc		
HLAVNÍ INŽENÝR PROJEKTU	ING. JOSEF BOHUSLAV	VEDOUCÍ TÝMU: ING. PAVEL KUČERA	
ODPOVĚDNÝ PROJEKTANT	NAVRHL, VYPRACOVAL	KONTROLOVAL	
ING. JOSEF BOHUSLAV	ING. PATRIK PLUSKAL	ING. ARCH. PETR SKOUMAL	
KRAJ: OLOMOUCKÝ	POVĚŘENÝ OÚ: PŘEROV	OBEC: PŘEROV	
„Rozšíření CDP Přerov - nová budova“		ZAK. ČÍSLO MCO	19 - 091 - 234 - UR
		ÚČEL	DUR
		DATUM	11/2021
		FORMÁT	8 A4
		MĚŘÍTKO	M 1:500
Koordinační situační výkres		ČÁST C.3	POŘ.Č.

DOKUMENT LZE UŽÍVAT POUZE VE SMYSLU PŘÍSLUŠNÉ SMLOUVY O DÍLO. ŽÁDNÁ JEHO ČÁST NEMŮŽE BÝT DLE ZÁKONA č.121/2000 Sb. KOPÍROVÁNA NEBO JINAK ROZŠIŘOVÁNA BEZ SOUHLASU MORAVIA CONSULT Olomouc a.s.