


## SCHÉMA PŘENOSOVÉHO SYSTÉMU

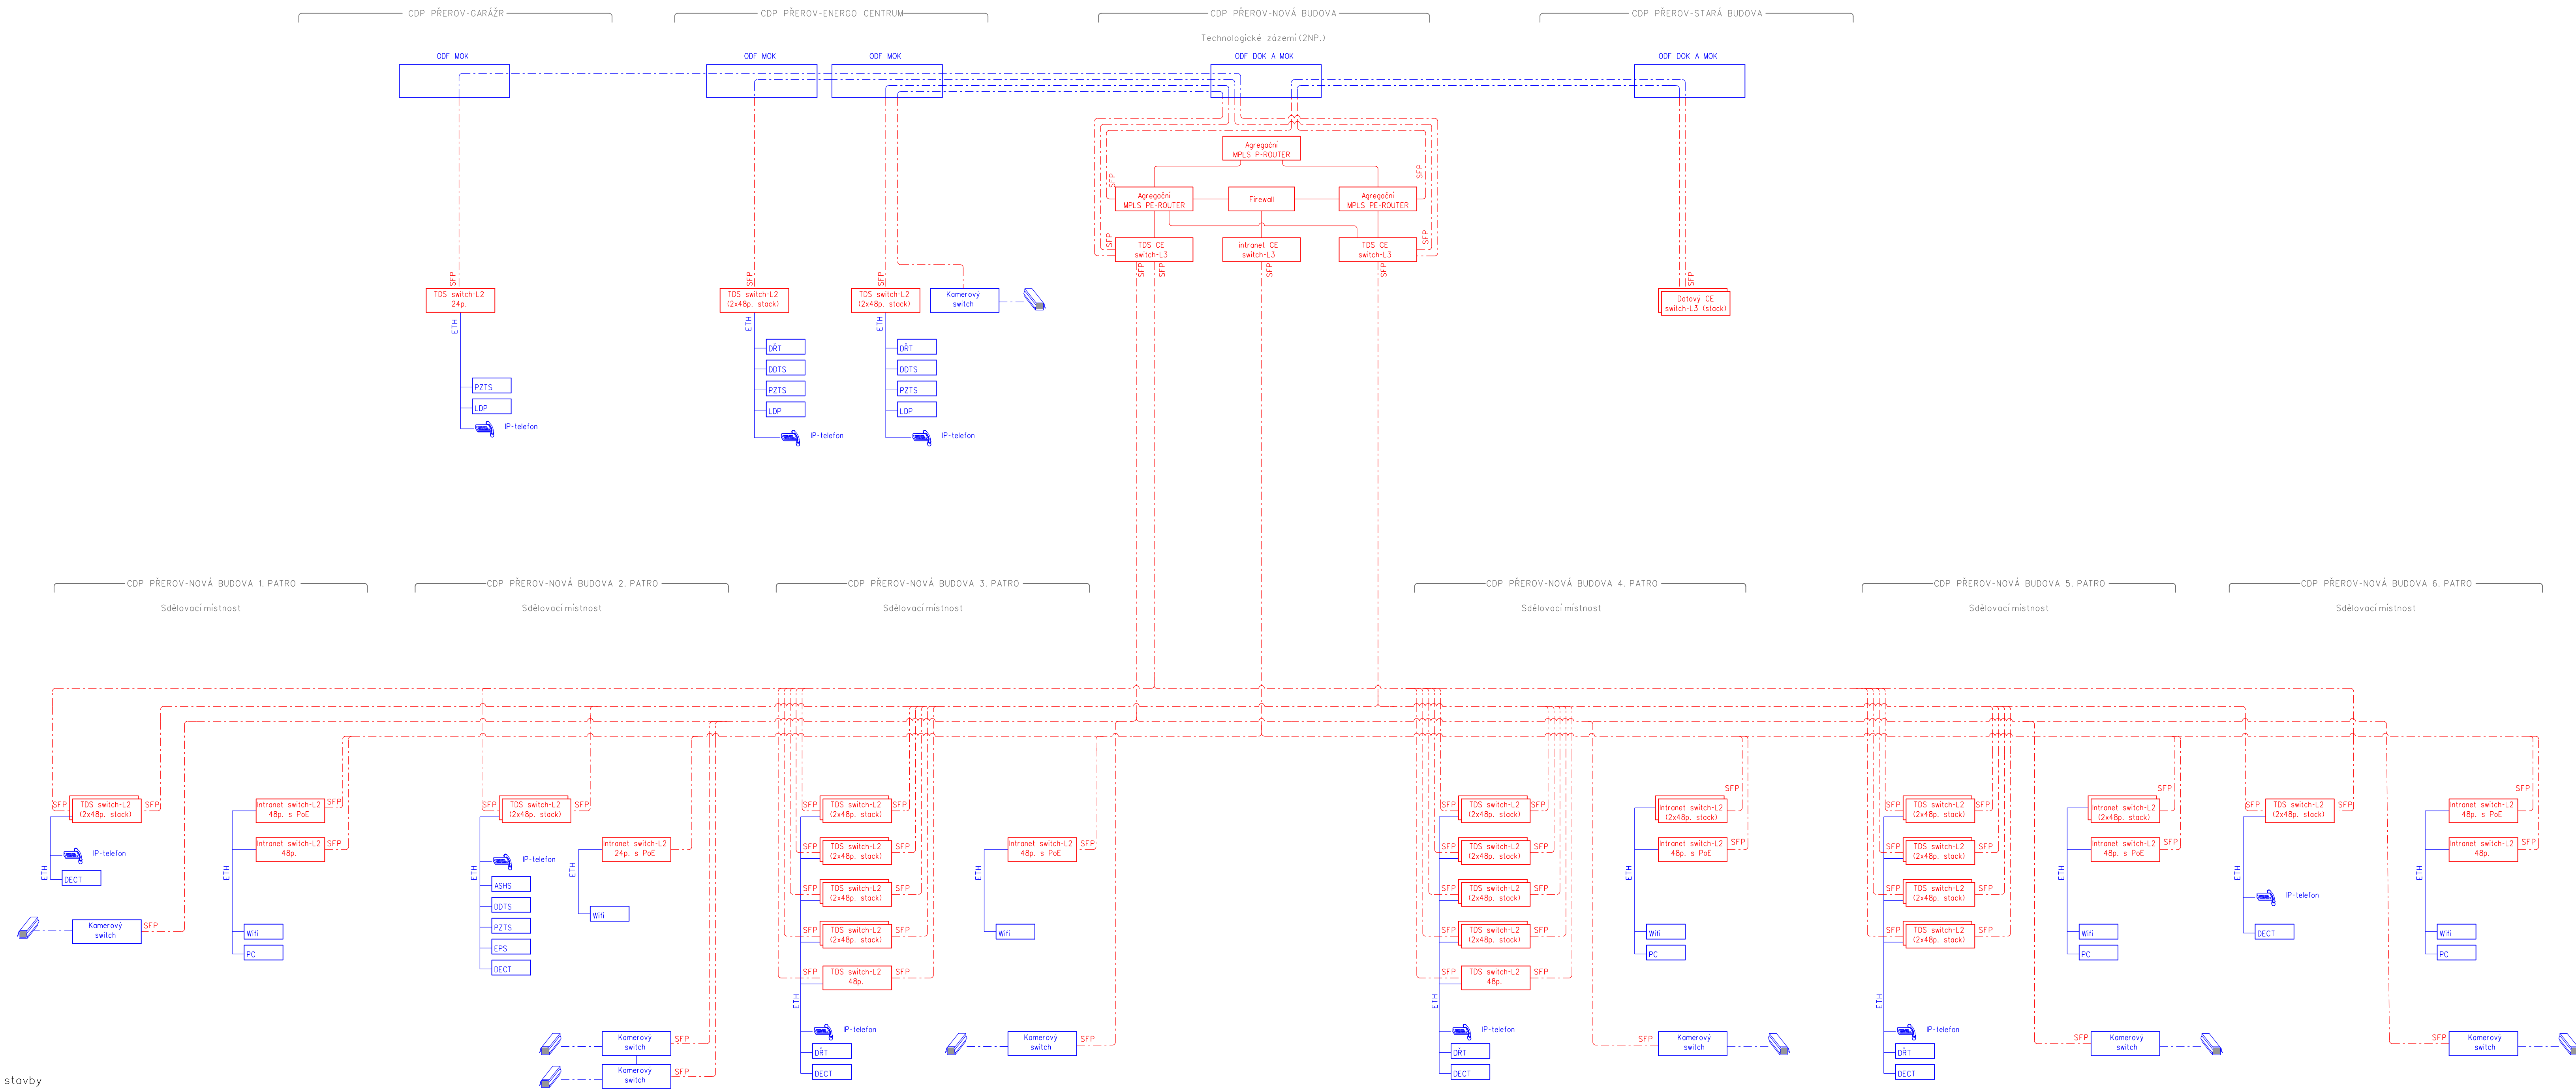

LEGENDA:

- - Metalický kabe
- - - - - Optický kabel


## SVĚTLIVKY:

- ERVENĚ - Zařízenířešená v rámci tohoto PS stavby  
ODŘE - Zařízenířešená v rámci jiného PS stavby  
ERNĚ - Zařízenístávající

			ČÍSLO SOUPRAVY:
		PO PŘIPOMÍNKOVÉM ŘÍZENÍ	
REVIZE Č.	DATUM	ZMĚNA	

**MCO** MORAVIA CONSULT Olomouc a.s.  
LEGIONÁŘSKÁ 1085/8, 779 00 Olomouc

tel.: +420 585 570 444  
IDS: kje9md  
e-mail: moravia@moravia.cz  
<http://www.moravia.cz>

OBJEDNATEL		 <b>Správa železnic, státní organizace</b> Stavební správa východ, Nerudova 1, 779 00 Olomouc	
HLAVNÍ INŽENÝR PROJEKTU		ING. JOSEF BOHUSLAV	VEDOUcí TÝMU: ING. PAVEL KUČERA
ODPOVĚDNÝ PROJEKTANT		NAVRHL. VYPRACOVAL	KONTROLOVAL
ING. MARTIN ŠTROF		ING. MARTIN ŠTROF	ING. OLDŘICH HORA
KRAJ: OLMOUCKÝ		POVĚŘENÝ OÚ: PŘEROV	OBC: PŘEROV
„Rozšíření CDP Přerov - nová budova“		ZAK. ČÍSLO MCO	19 - 091 - 234 - UR
		ÚČEL	DUR
		DATUM	10/2021
		FORMÁT	9 A4
PS 22 Datová a sdělovací technologie		MÉRITKO	-
Schéma přenosového systému		ČÁST	POŘ.Č.
		D.1.2	2

DOKUMENT LZE UŽÍVAT POUZE VĚ SMYSLU PŘÍSLUŠNÉ SMLOUVY O DÍLO. ŽÁDNÁ JEHO ČÁST NEMŮŽE BÝT DLE ZÁKONA č. 121/2000 Sb. KOPÍROVÁNA NEBO JINAK ROZŠÍŘOVÁNA BEZ SOUHLASU MORAVIA CONSULT OBŘEZÁNÍ s.r.l.