



### Legenda koordinační situace




### Legenda stávajících sítí

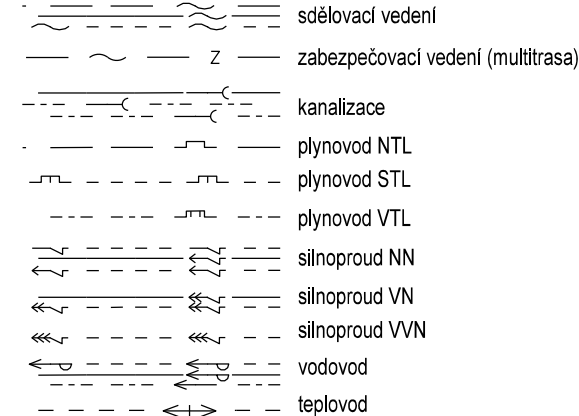

Legenda koordinační situace potrubního vedení

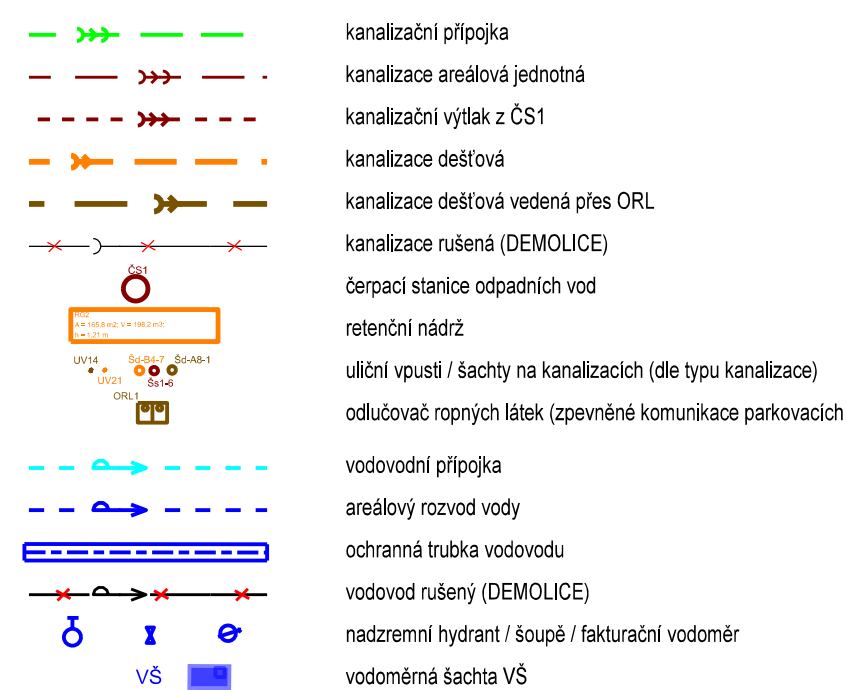

Situace  
M 1:500

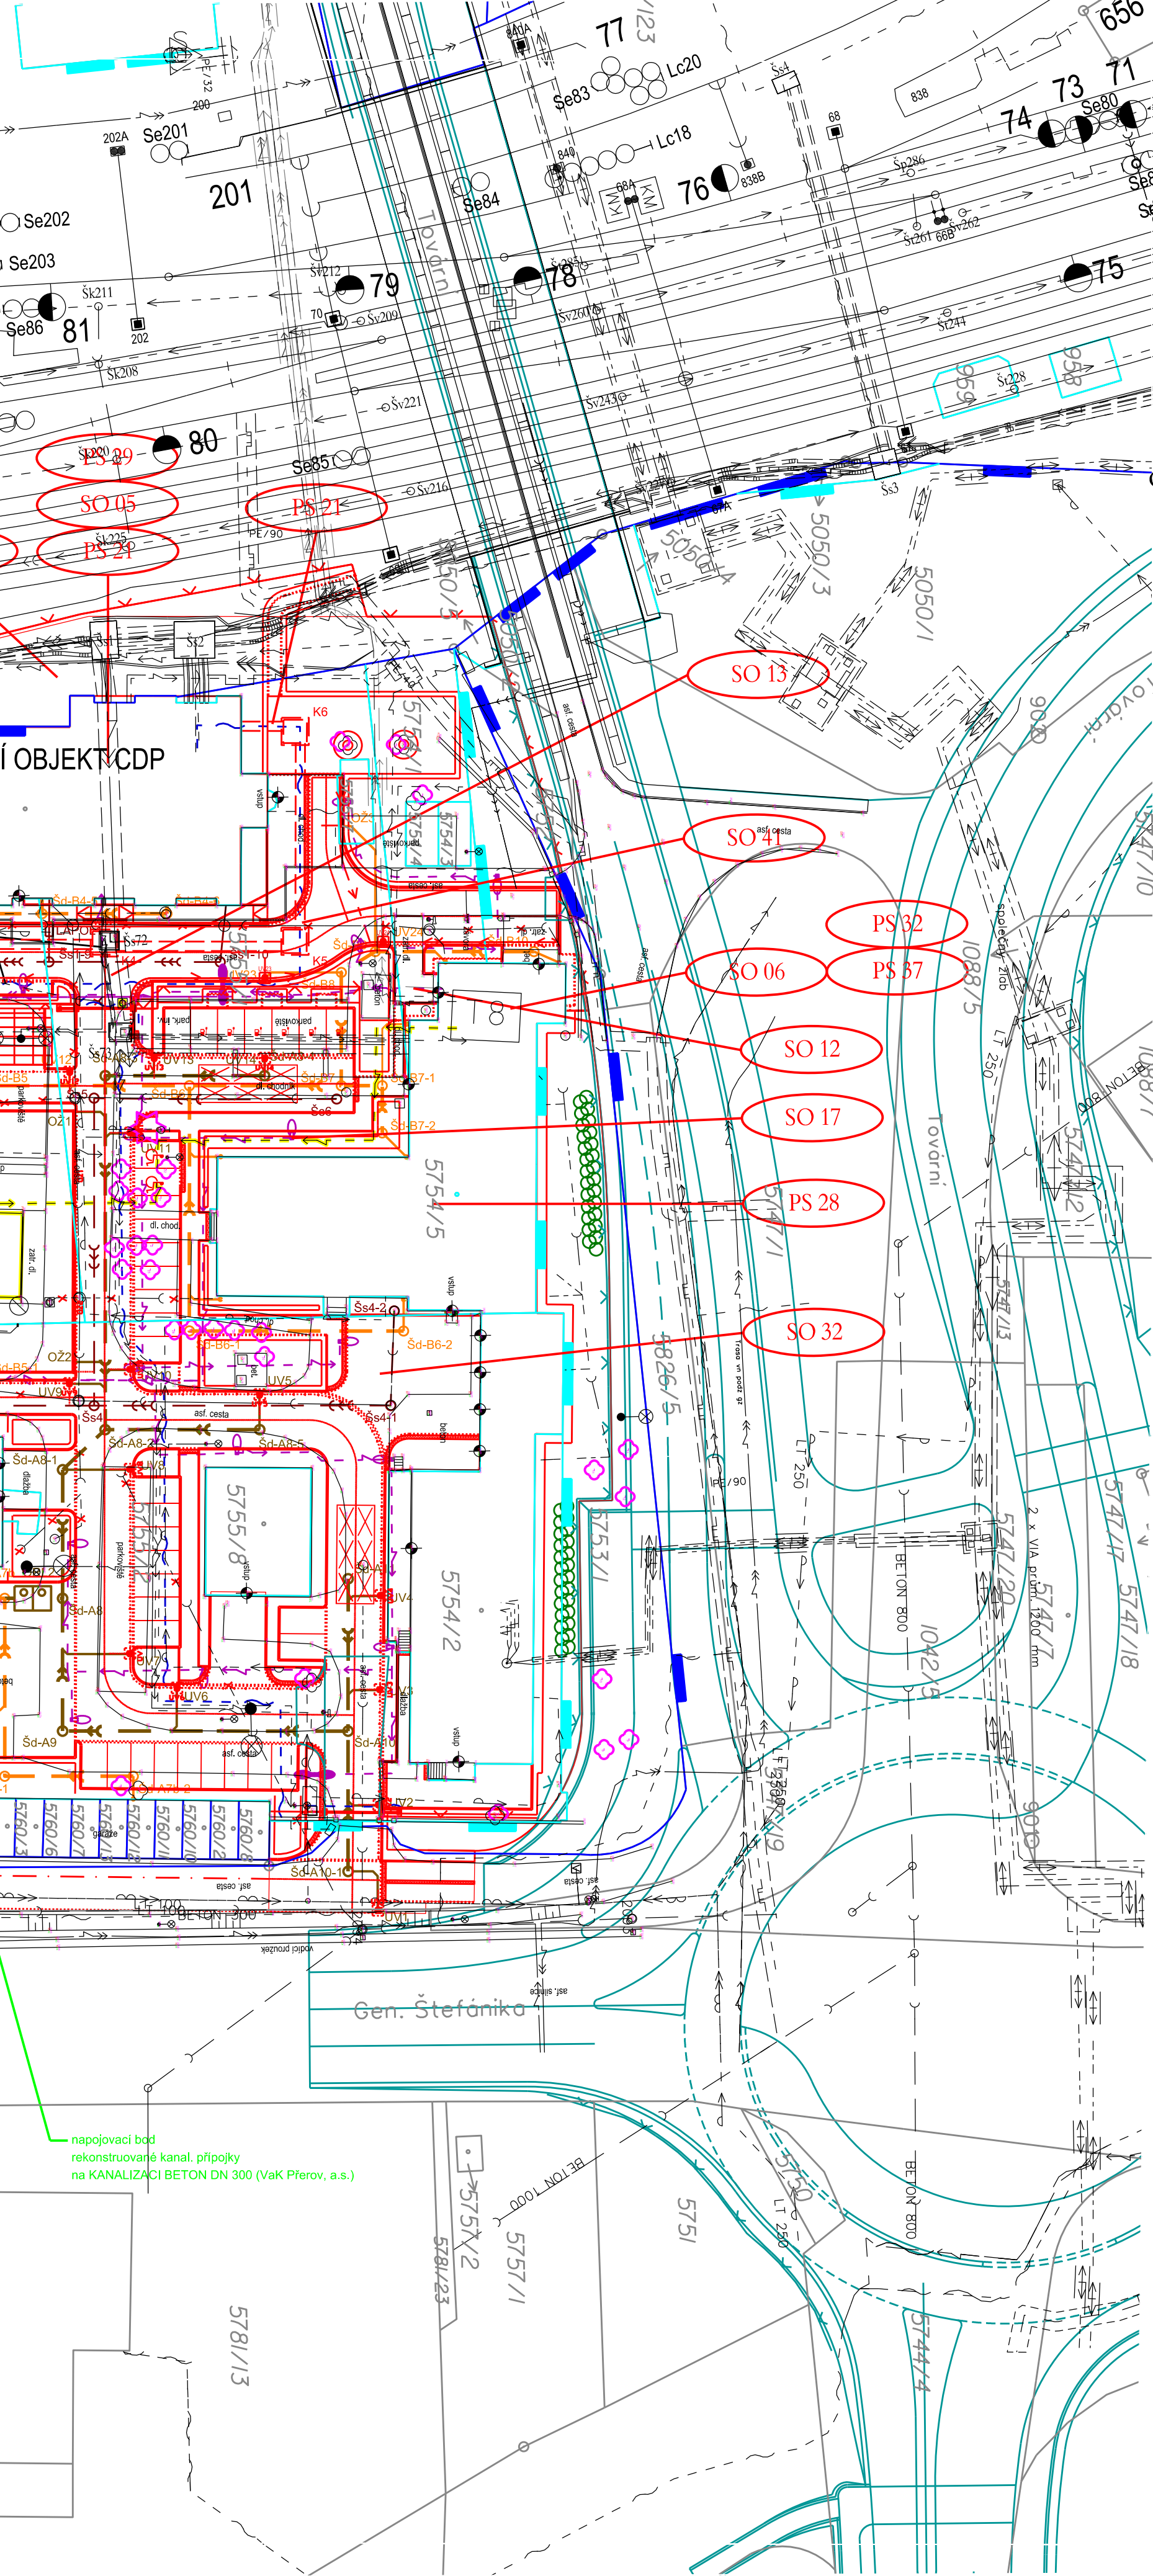

## Seznam SO a PS

- PS 11 Technologie DOZ pro CDP\_2 Přerov
- PS 21 Úprava a doplnění kabelizace
- PS 22 Datová a sdělovací technologie
- PS 23 Vnitřní sdělovací a datové rozvody
- PS 24 EPS (Elektrická požární signalizace)
- PS 25 PZTS (EZS), EKV, perimetrický systém
- PS 26 ASHS
- PS 27 Kamerový systém
- PS 28 DDTS ŽDC
- PS 29 Úprava a přemístění stávajících zařízení DOZ z CDP\_1
- PS 30 Klimatizace
- PS 31 DŘT
- PS 32 ED Přerov, doplnění DŘT
- PS 33 Transformovna 22/0,4 kV, vč. rozvodny VN 22 kV
- PS 34 Energozentrum, rozvodna NN 0,4 kV
- PS 35 Náhradní zdroj elektrické energie
- PS 36 Transformovna 22/0,4 kV, vlastní spotřeba stejnosměrná
- PS 37 Úprava vstupních VN rozváděčů areálového rozvodu 22 kV
- PS 41 Výtahy
- SO 01 Nová budova CDP
- SO 02 Energozentrum
- SO 03 Neobsazeno
- SO 04 Novostavba garáží
- SO 05 Stavební úpravy stávajícího objektu CDP
- SO 06 Stavební úpravy transformovny TS8
- SO 07 Demolice a příprava území
- SO 08 Oplocení areálu CDP
- SO 09 Sadové úpravy, venkovní relaxační plochy, mobiliář a přístřešek na kola
- SO 11 Přeložky inženýrských sítí
- SO 12 Úprava kabelového rozvodu VN 22kV
- SO 13 Kabelový rozvod NN 0,4 kV
- SO 14 Uzemnění energocentra
- SO 15 Rozvody venkovního rozhlasu, kamerový systém
- SO 16 Elektronické komunikace
- SO 17 Venkovní osvětlení, vč. úpravy stávajícího
- SO 18 Přeložka kabelů 6 kV
- SO 21 Venkovní vodovod
- SO 22 Venkovní kanalizace
- SO 23 Přečerpávací stanice
- SO 24 Retenční galerie - RG
- SO 25 Venkovní rozvody plynu
- SO 31 Komunikace a zpevněné plochy - areál CDP
- SO 32 Komunikace a zpevněné plochy - areál OR Olomouc
- SO 41 Kabelovod



			ČÍSLO SOUPRAVY:
		PO PŘIPOMÍNKOVÉM ŘÍZENÍ	
REVIZE Č.	DATUM	ZMĚNA	

**MCO** MORAVIA CONSULT Olomouc a.s.  
LEONÁRKA 1085/8, 779 00 Olomouc

tel.: +420 585 570 444  
IDS: kjee9md  
e-mail: moravia@moravia.cz  
<http://www.moravia.cz>

OBJEDNATEL		 <b>Správa železnic, státní organizace</b> Stavební správa východ, Nerudova 1, 779 00 Olomouc	
HLAVNÍ INŽENÝR PROJEKTU		ING. JOSEF BOHUSLAV 	VEDOUcí TÝMU: ING. PAVEL KUČERA
ODPOVĚDNÝ PROJEKTANT		ING. VYPRCHL, VYPRACOVAL	KONTROLOVAL
ING. DAGMAR STRATILOVÁ 		ING. VLADIMÍR FAJMON	ING. JIŘÍ PARMIA 
KRAJ: OLOMOUCKÝ		POVĚŘENÝ OÚ: PŘEROV	OBC: PŘEROV
„Rozšíření CDP Přerov - nová budova“		ZAK. ČÍSLO MCO	19 - 091 - 234 - UR
		ÚČEL	DUR
		DATUM	10/2021
		FORMÁT	8 A4
SO 23 Přechrčpávací stanice		MĚŘÍTKO	M 1:500
Sitace		ČÁST	POŘ.Č. 02