


LEGENDA POTRUBÍ

- STÁVAJÍCÍ PLYNOVOD
- STL PLYNOVODNÍ PŘÍPOJKA
- DOMOVNÍ NTL PLYNOVOD
- ODFUK PLYNOVODU

VÝKLENEK  
900x900x500mm  
PODRUŽNÝ MEMBRANOVÝ PLYNOMĚR G25  
ROZTĚK 335mm  
KTERÝ SI INVEZTOR  
JAZUSTI NA VLASTNÍ NÁKLADY

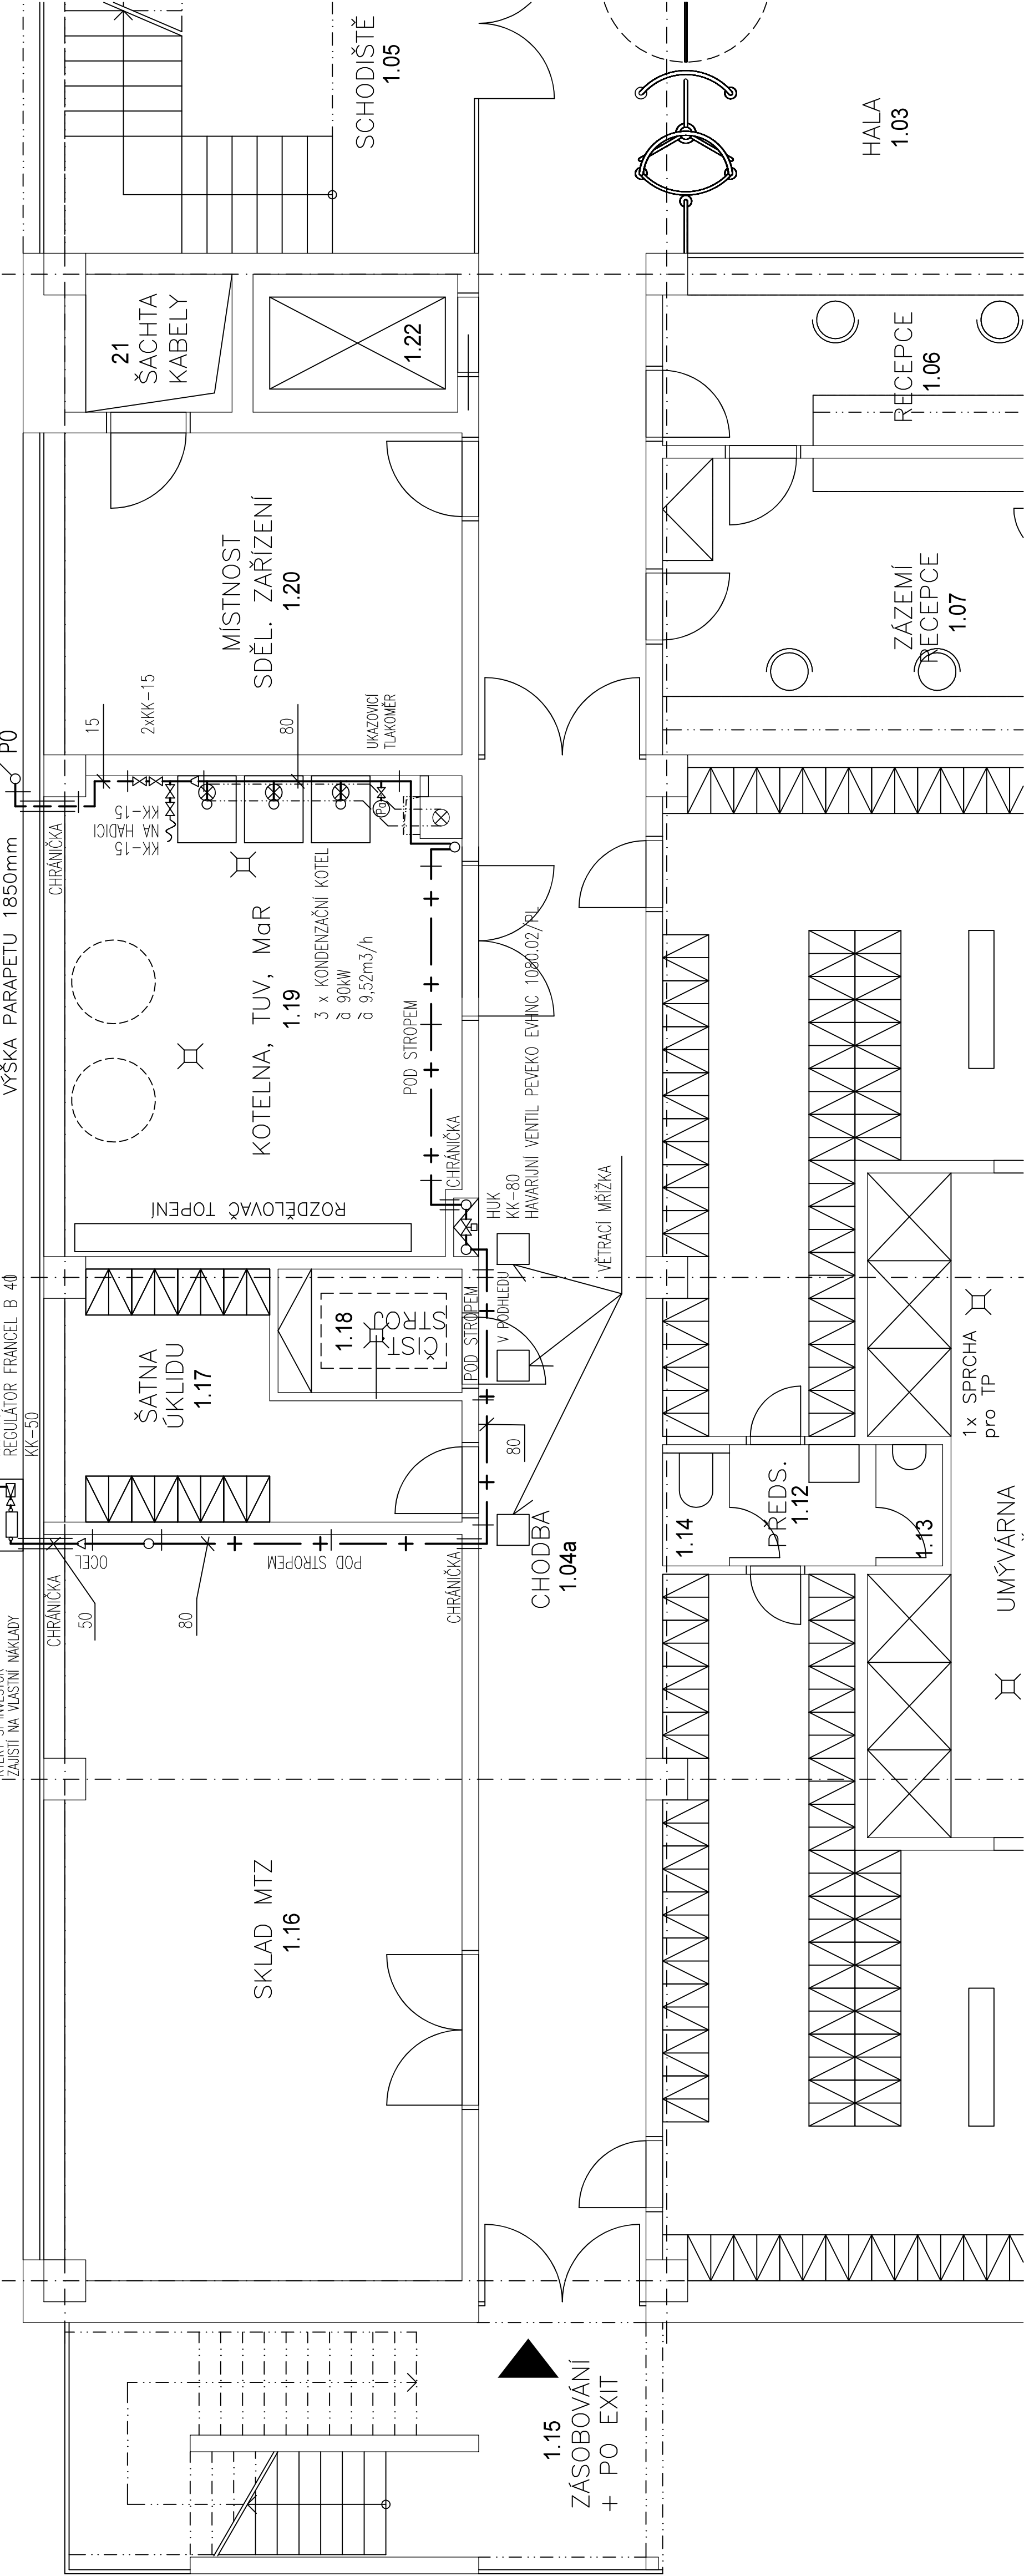

ČÍSLO SOUPRAVY:		
REVIZE Č.	DATUM	ZMĚNA
		PO PŘIPOMÍNKOVÉM ŘÍZENÍ

**MCO**

**MORAVIA CONSULT Olomouc a.s.**  
LEGIONÁRSKÁ 1085/8, 779 00 Olomouc

tel: +420 585 570 444  
IDS: kje@mc  
e-mail: moravia@moravia.cz  
http://www.moravia.cz

<b>OBJEDNATEL</b> <b>Správa železnic, státní organizace</b> Stavební správa východ, Nerudova 1, 779 00 Olomouc	HLAVNÍ INŽENÝR PROJEKTU		ING. JOSEF BOHUSLAV	VEDOUČÍ TÝMU:
	ODPOVĚDNÝ PROJEKTANT		ING. JOSEF BOHUSLAV	ING. PAVEL KUČERA
	ING. JAKUB VRÁNA		ING. JAKUB VRÁNA	KONTROLOVAL
	ING. JAKUB VRÁNA		ING. JAKUB VRÁNA	ING. JAKUB VRÁNA
KRAJ: OLOMOUCKÝ		POVĚŘENÝ OÚ: PŘEROV		OBEČ: PŘEROV
„Rozšíření CDP Přerov - nová budova“		ZAK. ČÍSLO MCO		19 - 091 - 234 - UR
		ÚČEL		DUR
		DATUM		10/2021
		FORMÁT		4 A4
SO 01 Nová budova CDP		MĚŘÍTKO		1:50
10. Domovní plynovod		ČÁST		POŘ.Č.
Plynovod - půdorys 1.NP		D.2.2.1		03