



Podrobný podélný profil: SO31_PODELNY_PROFIL_9 M 1:100/100
ZÚ Km 0,00000 - KÚ Km 0,14803

 

Podrobný podélný profil: SO31_PODELNY_PROFIL_10 M 1:100/100
ZÚ Km 0,00000 - KÚ Km 0,1593

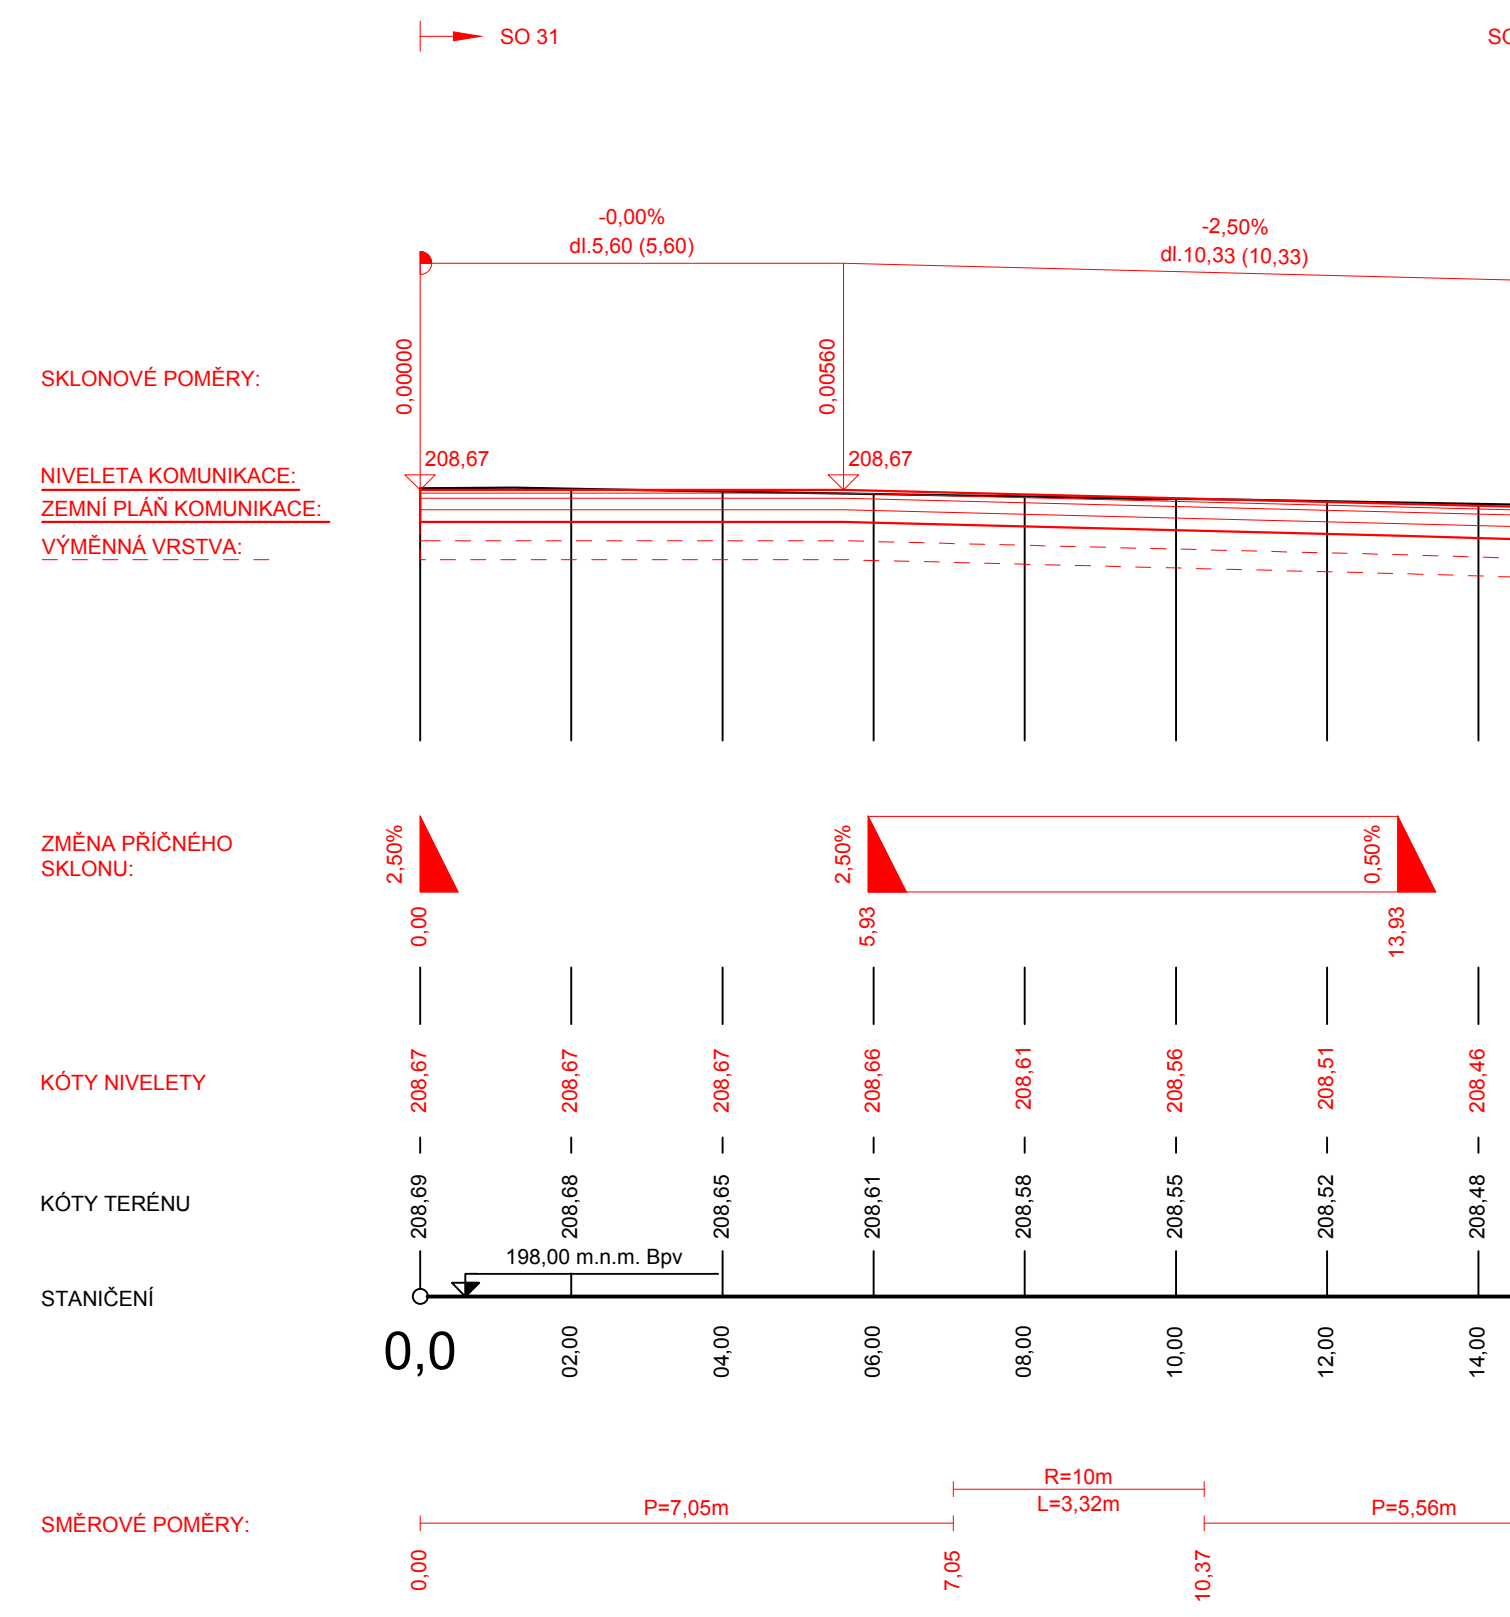

ČÍSLO SOUPRAVY:	
PO PŘIPOMÍNKOVÉM ŘÍZENÍ	
REVIZE Č.	DATUM
ZMĚNA	

MORAVIA CONSULT Olomouc a.s.
LEGIONÁŘSKÁ 1085/8, 779 00 Olomouc
tel.: +420 585 570 444
DS: kje9md
e-mail: moravia@moravia.cz
http://www.moravia.cz

OBJEDNATEL: Správa železnic, státní organizace Stavební správa východ, Nerudova 1, 779 00 Olomouc	
HLAVNÍ INŽENÝR PROJEKTU: ING. JOSEF BOHUSLAV	VEDOUcí TÝMU: ING. PAVEL KUČERA
ODPOVĚDNÝ PROJEKTANT: ING. JAN ŠTĚTÁŘ	KONTROLOVAL: ING. PETR KRAJKOVÍČ
KRAJ: OLOMOUCKÝ	
POVĚŘENÝ OÚ: PŘEROV	
OBEC: PŘEROV	
ÚČEL: DUR	19 - 091 - 234 - UR
DATUM: 10/2021	
FORMÁT: 10x44	
MĚŘÍTKO: 1:100/100	
ČÁST: POŘ.Č.	04.4

„Rozšíření CDP Přerov - nová budova“

SO 31 Komunikace a zpevněné plochy - areál CDP

Podélné profily IV.