


Podrobný podélný profil: SO31_PODELNY_PROFIL_11 M 1:100/100
ZÚ Km 0,00000 - KÚ Km 0,00060

Podrobný podélný profil:
SO32_PODELNY_PROFIL_1 M 1:100/100
ZÚ Km 0,00060 - KÚ Km 0,10560

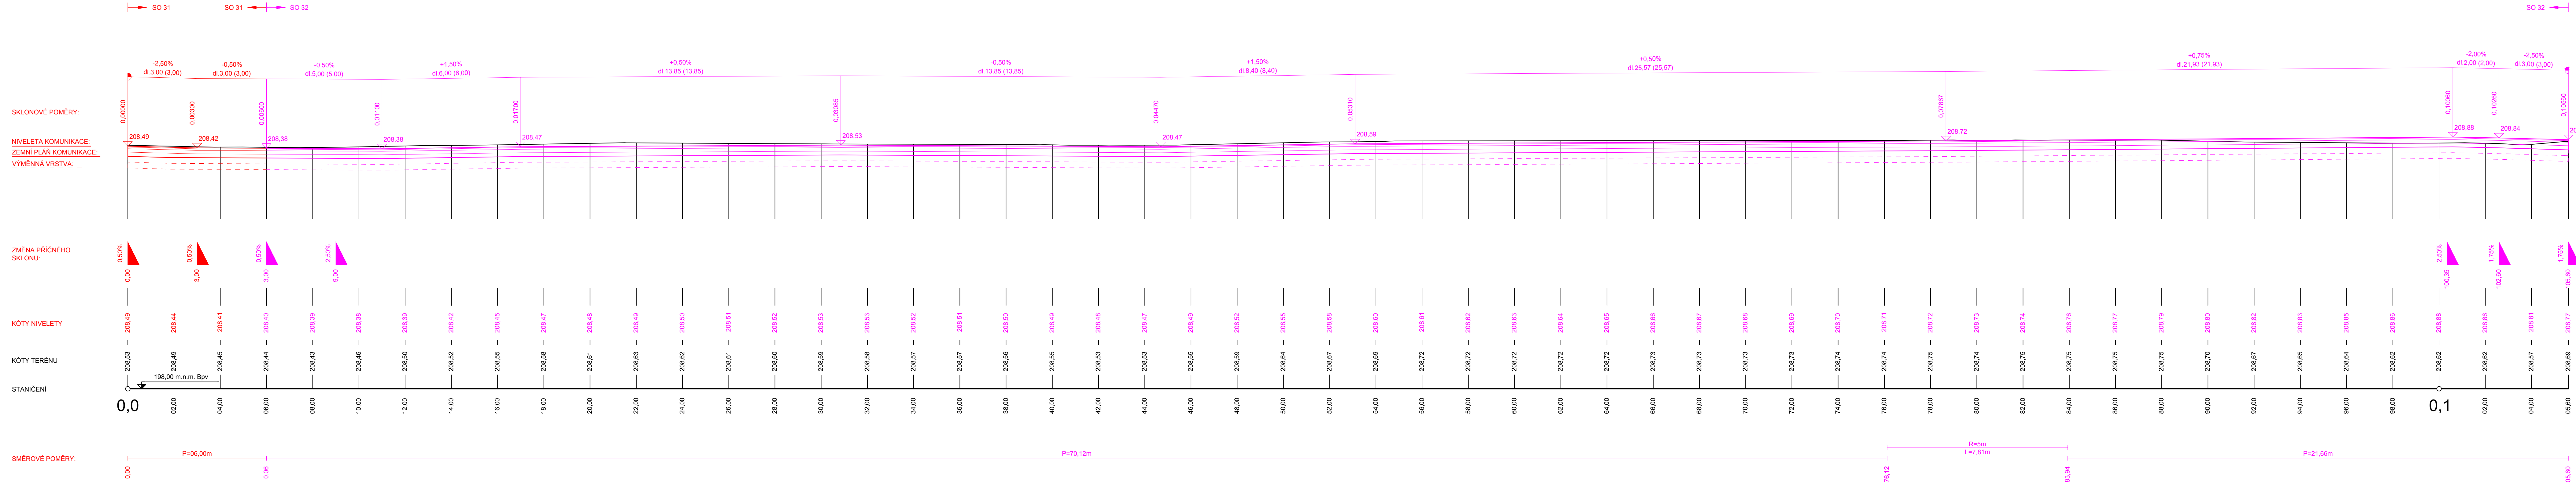

SKLONOVÉ POMĚRY

NIVELETA KOMUNIKACE:
ZEMNÍ PLÁN KOMUNIKACE:
VÝMĚNNÁ VRSTVA: _____

ZMĚNA PŘÍČNÉHO SKLONU:

KÓTY NIVELETY

KÓTY TERÉNU






STANIČENÍ

SMĚROVÉ POMĚRY:

			ČÍSLO SOUPRAVY:
		PO PŘIPOMÍNKOVÉM ŘÍZENÍ	
REVIZE Č.	DATUM	ZMĚNA	

MCO MORAVIA CONSULT Olomouc a.s.
LEGIONÁŘSKA 1085/8, 779 00 Olomouc

tel.: +420 585 570 44
IDS: kjeje9m
e-mail: moravia@moravia.cz
<http://www.moravia.cz>

OBJEDNATEL		 Správa železnic, státní organizace Stavební správa východ, Nerudova 1, 779 00 Olomouc	
HLAVNÍ INŽENÝR PROJEKTU		ING. JOSEF BOHUSLAV 	VEDOUČÍ TYMU: ING. PAVEL KUČERA
ODPOVĚDNÝ PROJEKTANT		NAVRHL, VYPRACOVAL	KONTROLOVAL
ING. JAN ŠTĚTÁŘ 		ING. JAN ŠTĚTÁŘ 	ING. PETR KRAJKOVIČ 
KRAJ: OLOMOUCKÝ		POVĚŘENÝ OÚ: PRĚROV	OBC: PRĚROV
„Rozšíření CDP Přerov - nová budova“ SO 31 Komunikace a zpevněné plochy - areál CDP		ZAK. ČÍSLO MCO	19 - 091 - 234 - UR
		ÚČEL	DUR
		DATUM	10/2021
		FORMÁT	7xA4
		MĚŘÍTKO	1:100/100
Podélné profily V.		ČÁST	POŘ.Č.
		D.2.1.3	04.5

DOKUMENT LZE UŽÍVAT POUZE VE SMYSLU PŘÍSLUŠNÉ SMLOUVY O DÍLO. ŽÁDNÁ JEHO ČÁST NEMŮŽE BÝT DLE ZÁKONA č. 121/2000 Sb. KOPIROVÁNA NEBO JINAK ROZŠÍŘOVÁNA BEZ SOUHLASU MORAVIA CONSULT Olemo