
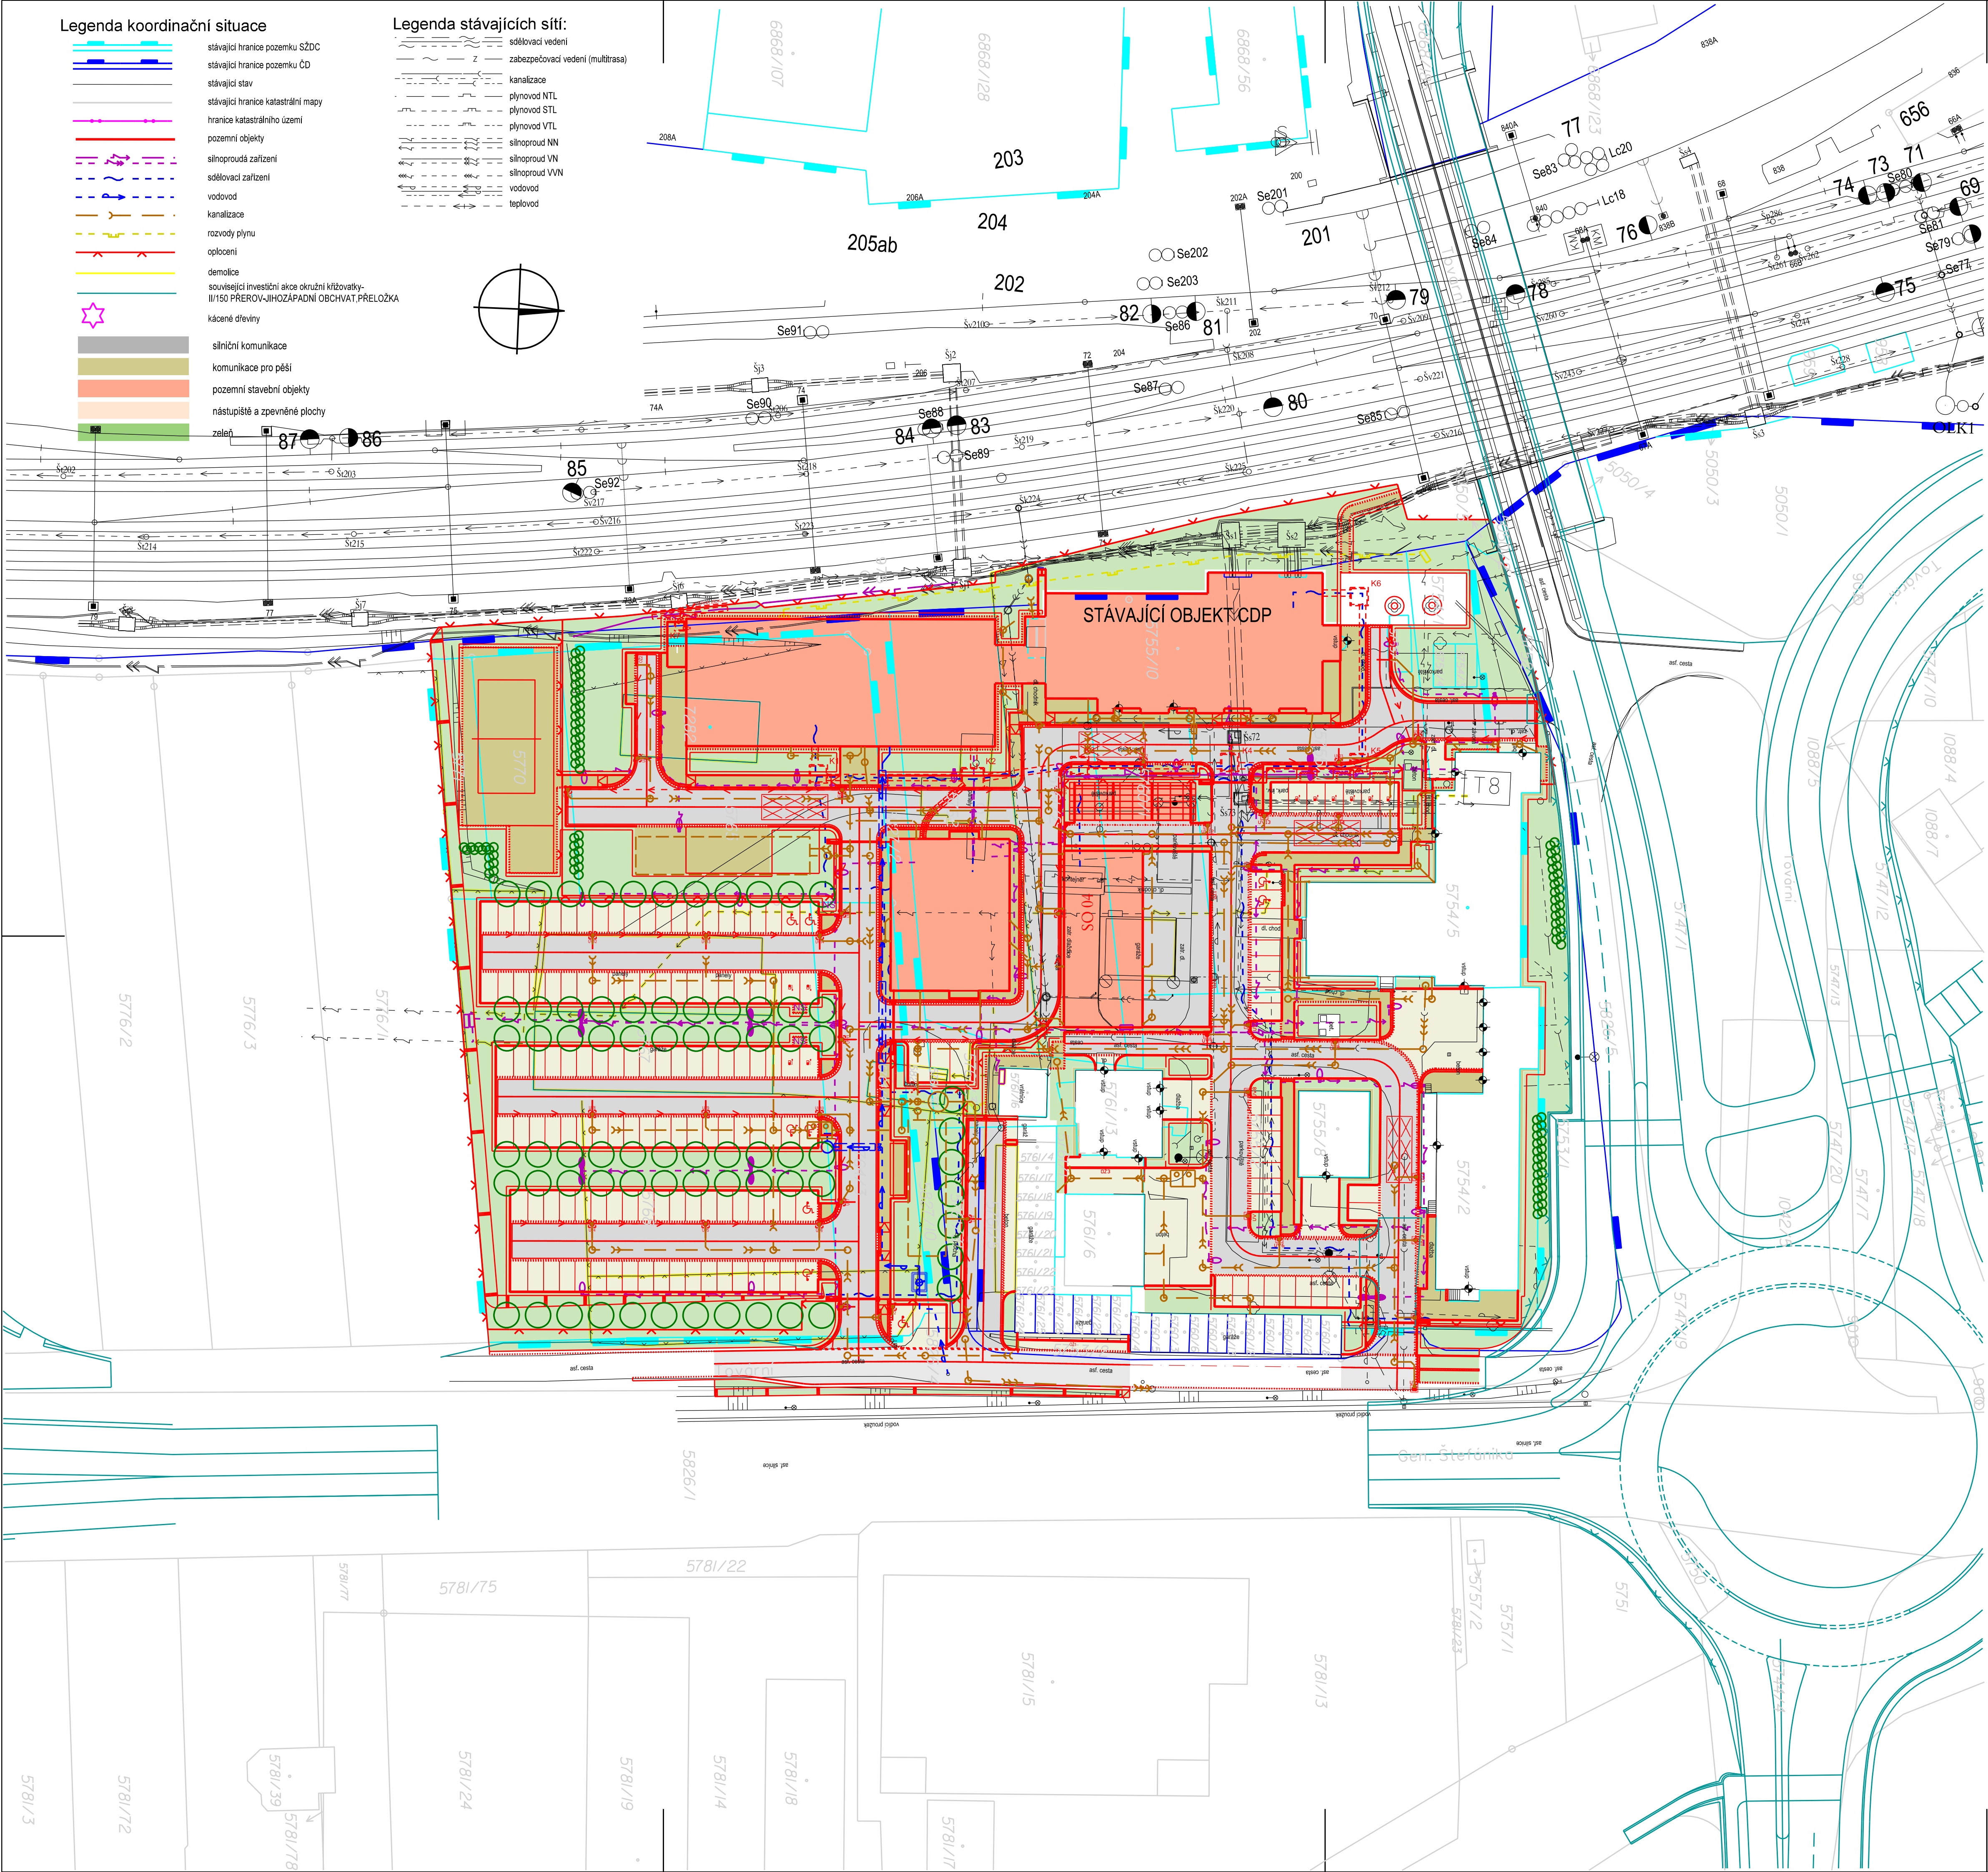


Legenda koordinační situace

- stávající hranice pozemku SZDC
- stávající hranice pozemku ČD
- stávající stav
- hranice katastrálního území
- pozemní objekty
- silnoproudá zařízení
- sčítací zařízení
- vodovod
- kanalizace
- rozvody plynu
- oplocení
- demolice
- souvislé investiční akce okružní křižovatky-III/150 PREROV-JIHOZÁPADNÍ OBCHVAT PŘELOŽKA
- kácené dřeviny
- silniční komunikace
- komunikace pro pěší
- pozemní stavební objekty
- nástupiště a zpevněné plochy
- zelená

Legenda stávajících sítí:

- sčítací vedení
- zabezpečovací vedení (multitrasa)
- kanalizace
- plynovod NTL
- plynovod STL
- plynovod VTL
- silnoproud NN
- silnoproud VN
- silnoproud VVN
- vodovod
- teplovod

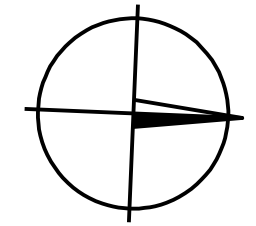

			ČÍSLO SOUPRAVY:
REVIZE Č.	DATUM	PO PŘIPOMÍNKOVÉM ŘÍZENÍ	ZMĚNA

**MCO**

MORAVIA CONSULT Olomouc a.s.  
LEGIONÁŘSKÁ 1085/8 , 779 00 Olomouc

tel.: +420 585 570 444  
IDS: kje9md  
e-mail: moravia@moravia.cz  
http://www.moravia.cz

OBJEDNATEL		<b>Správa železnic, státní organizace</b> Stavební správa východ, Nerudova 1, 779 00 Olomouc	
HLAVNÍ INŽENÝR PROJEKTU	ING. JOSEF BOHUSLAV	VEDOUcí TÝMU:	ING. PAVEL KUČERA
ODPOVĚDNÝ PROJEKTANT	ING. JOSEF BOHUSLAV	NAVRHL. VYPRACOVAL	ING. PATRIK PLUSKAL
KRAJ: OLOMOUCKÝ	POVĚŘENÝ OÚ: PREROV	KONTROLOVAL	ING. ARCH. PETR SKOUMAL
„Rozšíření CDP Přerov - nová budova“		ZAK. ČÍSLO MCO	19 - 091 - 234 - UR
SO 04 Novostavba garáže		ÚČEL	DUR
1. Architektonicko - stavební řešení		DATUM	10/2021
Situační výkres		FORMÁT	8 A4
		MĚŘÍTKO	M 1:500
		ČÁST	POŘ.Č.
		D.2.2.1	02