


LEGENDA ZP

WC	ZÁCHODOVÁ MÍSA (SYSTÉM GEBERIT)
U	UMÝVADLO KERAMICKÉ
UM	UMÝVÁTKO KERAMICKÉ
U1	UMÝVADLO PRO TĚLESNĚ POSTIŽENÉ
S	SPRCHA
DJ	DŘEZ JEDNODUCHÝ
V	VANA
AP	AUTOMATICKÁ PRAČKA
WC1	ZÁCHODOVÁ MÍSA PRO TĚLESNĚ POSTIŽENÉ
VP	PODLAHOVÁ VPUŠŤ
S	SPRCHA

LEGENDA POTRUBÍ

—	STUDENÁ VODA, PP-R PN 16
—	TEPLÁ VODA, PP-R PN 16
—	CIRKULACE - TEPLÁ VODA, PP-R PN 16

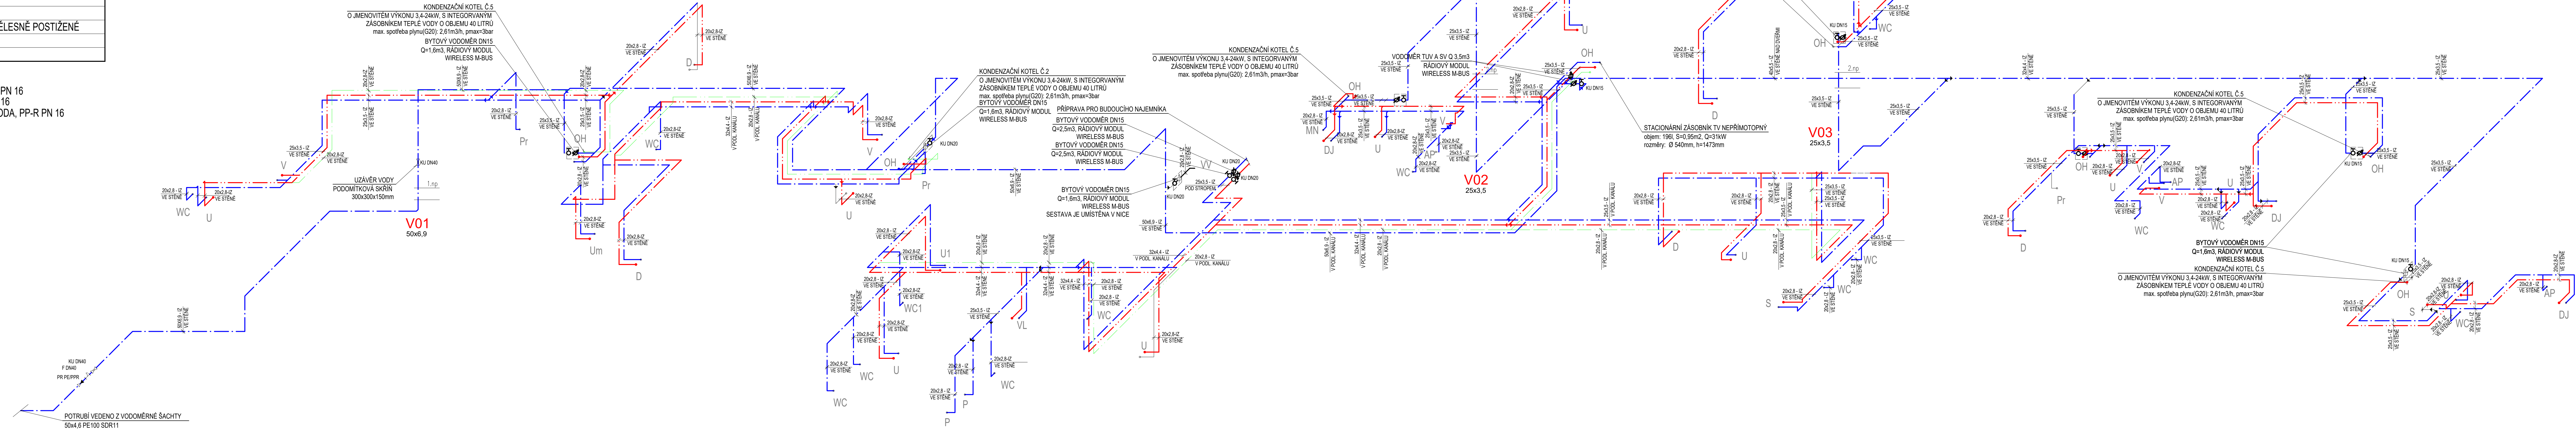

ZMĚNA STAVBY PŘED DOKONČENÍM

±0,000 = 207,31 m n. m.

			VÝŠKOVÝ SYSTÉM: Bpv
			ČÍSLO SOUPRAVY:
REVIZE Č.	DATUM	ZMĚNA	

SUDOP BRNO, spol. s r.o.
Kounicova 26
611 36 Brno

OBJEDNÁVATEL:	SŽ, s.o., Dílžďená 1003/7, 110 00 Praha 1	tel.: +420 972 625 804
PROFESNÍ SKUPINA:	Stavební správa východ (organizační jednotka)	E-mail: sudop@sudop-brno.cz
ŘEDITEL:	VEDOUcí PROF. SKUPINY	Ing. Jiří Molák
ODPOVĚDNÝ PROJ. ZAKÁZKY:	Ing. Martin Kubečka	ODPOVĚDNÝ PROJ. PS. SO
Ing. Martin Kubečka	Ing. Marek Milata	TEBISIONS s.r.o.
		mob.: +420 605 814 510
		email: info@tebisions.com
KRAJ:	Jihomoravský	POVĚŘENÝ OÚ: Dle místní příslušnosti
STUPEŇ:	Aktual DSP + PDPS	
ZAK. ČÍSLO	21064-01-1217	ARCH. ČÍSLO
MĚŘITKO	1:50	POČ. FORMÁTŮ
		44-3
DATUM:	11/2021	
ČÁST DOKUM.	E.2.1.	PŘÍLOHA
		B-07

Rekonstrukce výpravní budovy v žst. Sokolnice Telnice
SO 01-15-01 část "B" - Zdravotně technické instalace

AXONOMETRIE VNITŘNÍHO VODOVODU