


LEGENDA ZP

WC	ZÁCHODOVÁ MÍŠA (SYSTÉM GEBERIT)
U	UMÝVADLO KERAMICKÉ
UM	UMÝVÁTKO KERAMICKÉ
U1	UMÝVADLO PRO TĚLESNÉ POSTIŽENÉ
S	SPRCHA
DJ	DŘEZ JEDNODUCHÝ
V	VANA
AP	AUTOMATICKÁ PRAČKA
WC1	ZÁCHODOVÁ MÍŠA PRO TĚLESNÉ POSTIŽENÉ
VP	PODLAHOVÁ VPUŠT'
S	SPRCHA

LEGENDA POTRUBÍ

HT - SYSTÉM PLUS Odpadní potrubí z polypropylenu, odolávající vysokým teplotám, vyráběné dle ČSN EN 1451-1 gravitační kanalizace splašková sestavená do jedné přípojky

HT - SYSTÉM PLUS Odpadní potrubí z polypropylenu, odolávající vysokým teplotám, vyráběné dle ČSN EN 1451-1 gravitační kanalizace dešťová bude sestavena do akumulace SVISLE VNITŘNÍ POTRUBÍ DEŠŤOVÉ KANALIZACE, UVNITŘ BUDOVY BUDE IZOLOVÁNO PĚNOVÝM POLYETYLENEM, 30mm



ZMĚNA STAVBY PŘED DOKONČENÍM

±0,000 = 207,31 m n. m.

			VÝSKOVÝ SYSTÉM: Bv
			OBLO SOUPRAVY:
REVIZE C:	DATUM:	ZMĚNA:	

SUDOP BRNO

SUDOP BRNO, spol. s r.o.
Kouniceva 26
611 36 Brno

OBJEDNÁVATEL: S2, s. o., Dlážděná 10037, 110 00 Praha 1 Stavění správa východ (organizace jednotky)	VEDOUcí PROF. SKUPINY: Ing. Martin Kubečka	tel.: +420 972 625 804 E-mail: sudop@sudop-brno.cz
PROJEKČNÍ SKUPINA: Inženýrské atb	VEDOUcí PROF. SKUPINY: Ing. Martin Kubečka	REDITEL: Ing. Jiří Molák
ODPOVĚDNÝ PROJ. ZAKÁZKY: Ing. Marek Kubečka	ODPOVĚDNÝ PROJ. PS, SO: Ing. Marek Kubečka	NAVŘEL, VYPRACOVAL: Ing. Marek Kubečka
ODPOVĚDNÝ PROJ. ZAKÁZKY: Ing. Marek Kubečka	ODPOVĚDNÝ PROJ. PS, SO: Ing. Marek Kubečka	KONTROLOVAL: Ondřej Hrubá
KRAJ: Jihomoravský	POVĚŘENÝ OÚ: Dle místní příslušnosti	STUPĚN: Aktual: DSP + PDPS
Rekonstrukce výpravní budovy v zst. Sokolnice Telnice SO 01-15-01 část "B" - Zdravotné technické instalace		ZAK. ČÍSLO: 0101-15-01 VÝŠKOVÝ SYSTÉM: Bv POČ. FORMÁTŮ: 1:50 DATUM: 11/2021 ČÁST DOKUM. E.2.1.
ROZVITÉ REZ KANALIZACE		PŘÍLOHA: B-06