

ŽST LOVOSICE, KAMEROVÝ SYSTÉM


UMÍSTĚNÍ A VNITŘNÍ INSTALACE KS V PODCHODU

VYSVĚTLIVKY:

- Kabelová trasa MK
- ČERVENĚ - Zařízení osazené v rámci tohoto PS
- MODŘE - Zařízení osazené v rámci souvisejících PS
- ČERNĚ - Zařízení stávající

UPOZORNĚNÍ:

KABELOVÁ TRASA KS JE VEDENA V NOVÝCH LISTÁCH (FALEŠNÝ ROH) PO STĚNÁCH PODCHODU (V RÁMCÍ SO PODCHODU).

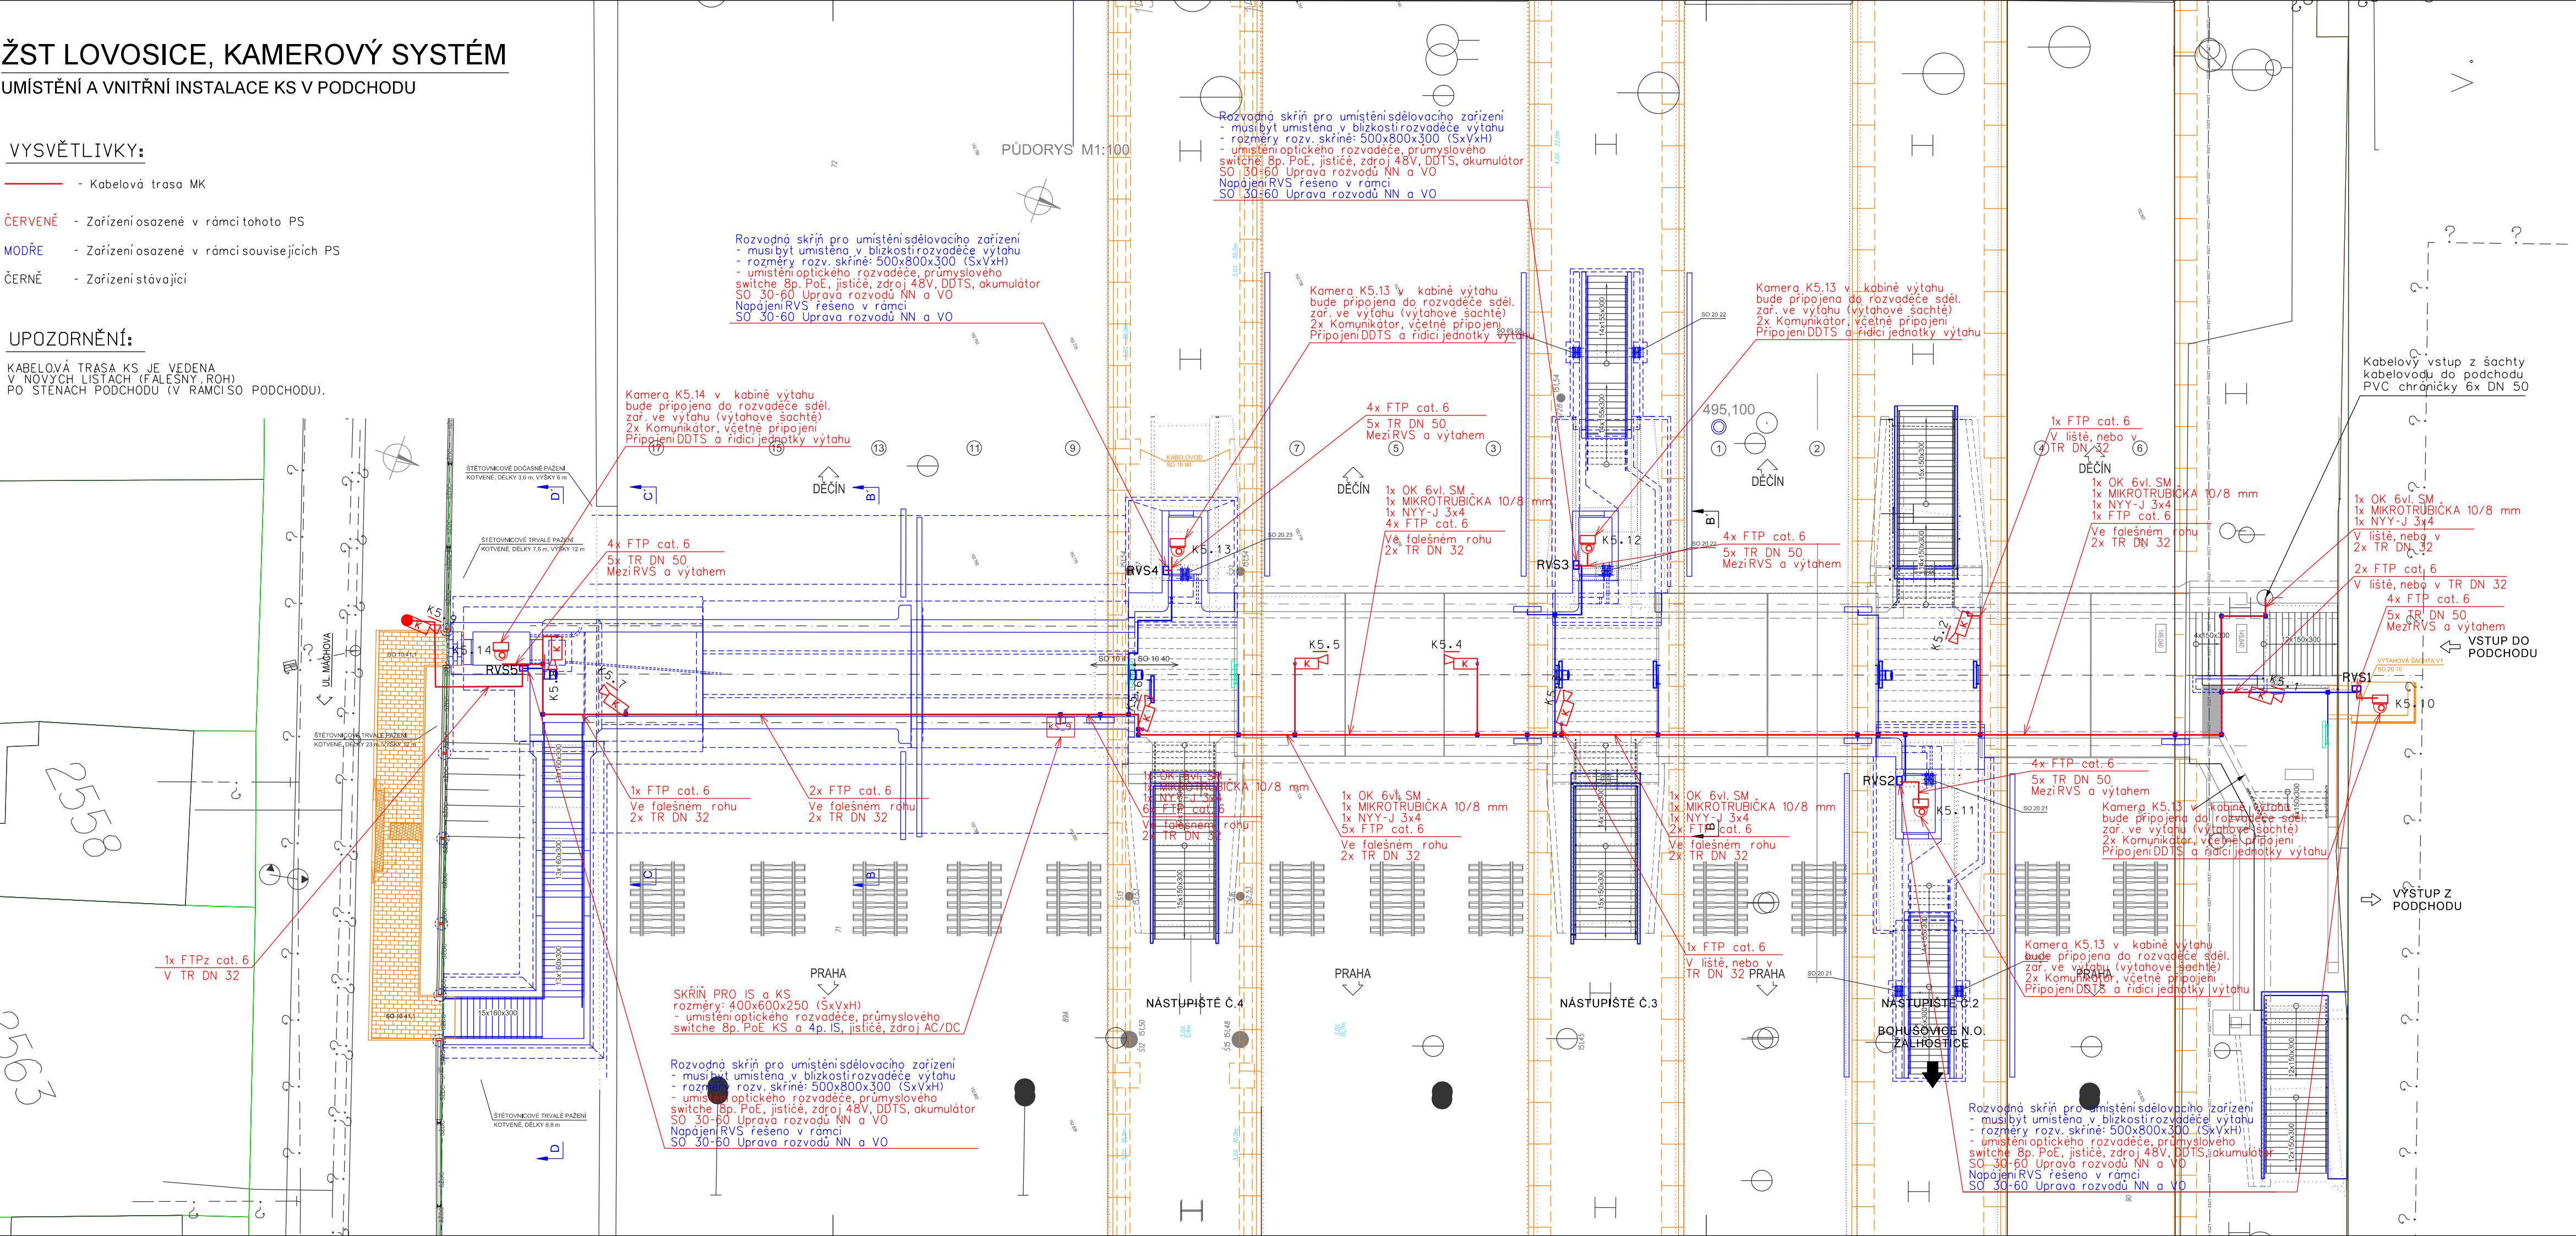

PS 20 32
D.2

VÝŠKOVÝ SYSTÉM Bpv SOUŘADNICOVÝ SYSTÉM S-JTSK ±0,000 = xxx,xx m n. m.

Číslo změny:	Obsah změny:	Datum změny:
01	-	-
02	-	-
03	-	-

Objednatel:	Správa železniční dopravní cesty, s.o. Dlážděná 1003/7, 110 00 Praha 1
Správa železniční dopravní cesty	Stavební správa západ Sokolovská 278/1955, 190 00 Praha 9

Sdružení: „SPEU + SP ŽST Lovosice_nástupišť_P“	SUDOP EU a.s. Olšanská 1a, 130 80 Praha Tel.: +420 267 094 305 E-mail: info@sudopeu.cz
SUDOP PRAHA	SUDOP EU a.s. Olšanská 1a, 130 80 Praha Tel.: +420 267 094 111 E-mail: praha@sudop.cz

Zpracovatel částí:	Hlavní inženýr projektu:
SUDOP PRAHA	ING. STANISLAV JAROŠ
SUDOP PRAHA a.s. Olšanská 1a, 130 80 Praha Tel.: +420 267 094 111 E-mail: praha@sudop.cz	Garant profese:
	ING. MARTIN ŠTROF

Středisko:	ELEKTROTECHNIKY, TRAKCE, SDĚLOVACÍ A ZABEZPEČOVACÍ TECHNIKY
Vedoucí střediska:	Odpovědný projektant SO, IO, PS:
ING. MARTIN RAIBR	JAN VLK
	Vypracoval:
	JAN VLK
	Kontroloval:
	ING. OLDŘICH HORA

Název akce:	Číslo smlouvy:
REKONSTRUKCE NÁSTUPÍŠŤ A ZŘÍZENÍ BEZBARIÉROVÝCH PŘÍSTUPŮ V ŽST. LOVOSICE	17-030.640
	Projektový stupeň:
	DSP
Datum:	04 / 2021
Číslo části:	D.2.3.3
Název přílohy:	Měřítko:
UMÍSTĚNÍ KAMEROVÉHO SYSTÉMU V PODCHODU ŽST LOVOSICE	1:200
	Počet formátů:
	4xA4
	Číslo přílohy:
	6

DOKUMENT LZE UŽÍVAT POUZE VE SMYSLU PŘÍSLUŠNÉ SMLOUVY O DÍLO, ŽÁDNÁ JEHO ČÁST NEMŮŽE BÝT DLE ZÁKONA č.121/2000 Sb. KOPÍROVÁNA NEBO JINÝM ZPŮSOBEM ROZŠÍŘOVÁNA BEZ SOUHLASU SUDOP EU a.s.