



ŽST LOVOSICE – ZASTŘEŠENÍ NÁSTUPIŠŤ
SO 20-20 ÚPRAVA ZASTŘEŠENÍ NÁSTUPIŠTĚ Č.1

PŘÍČNÝ ŘEZ A-A (km 495,050)
M 1:25

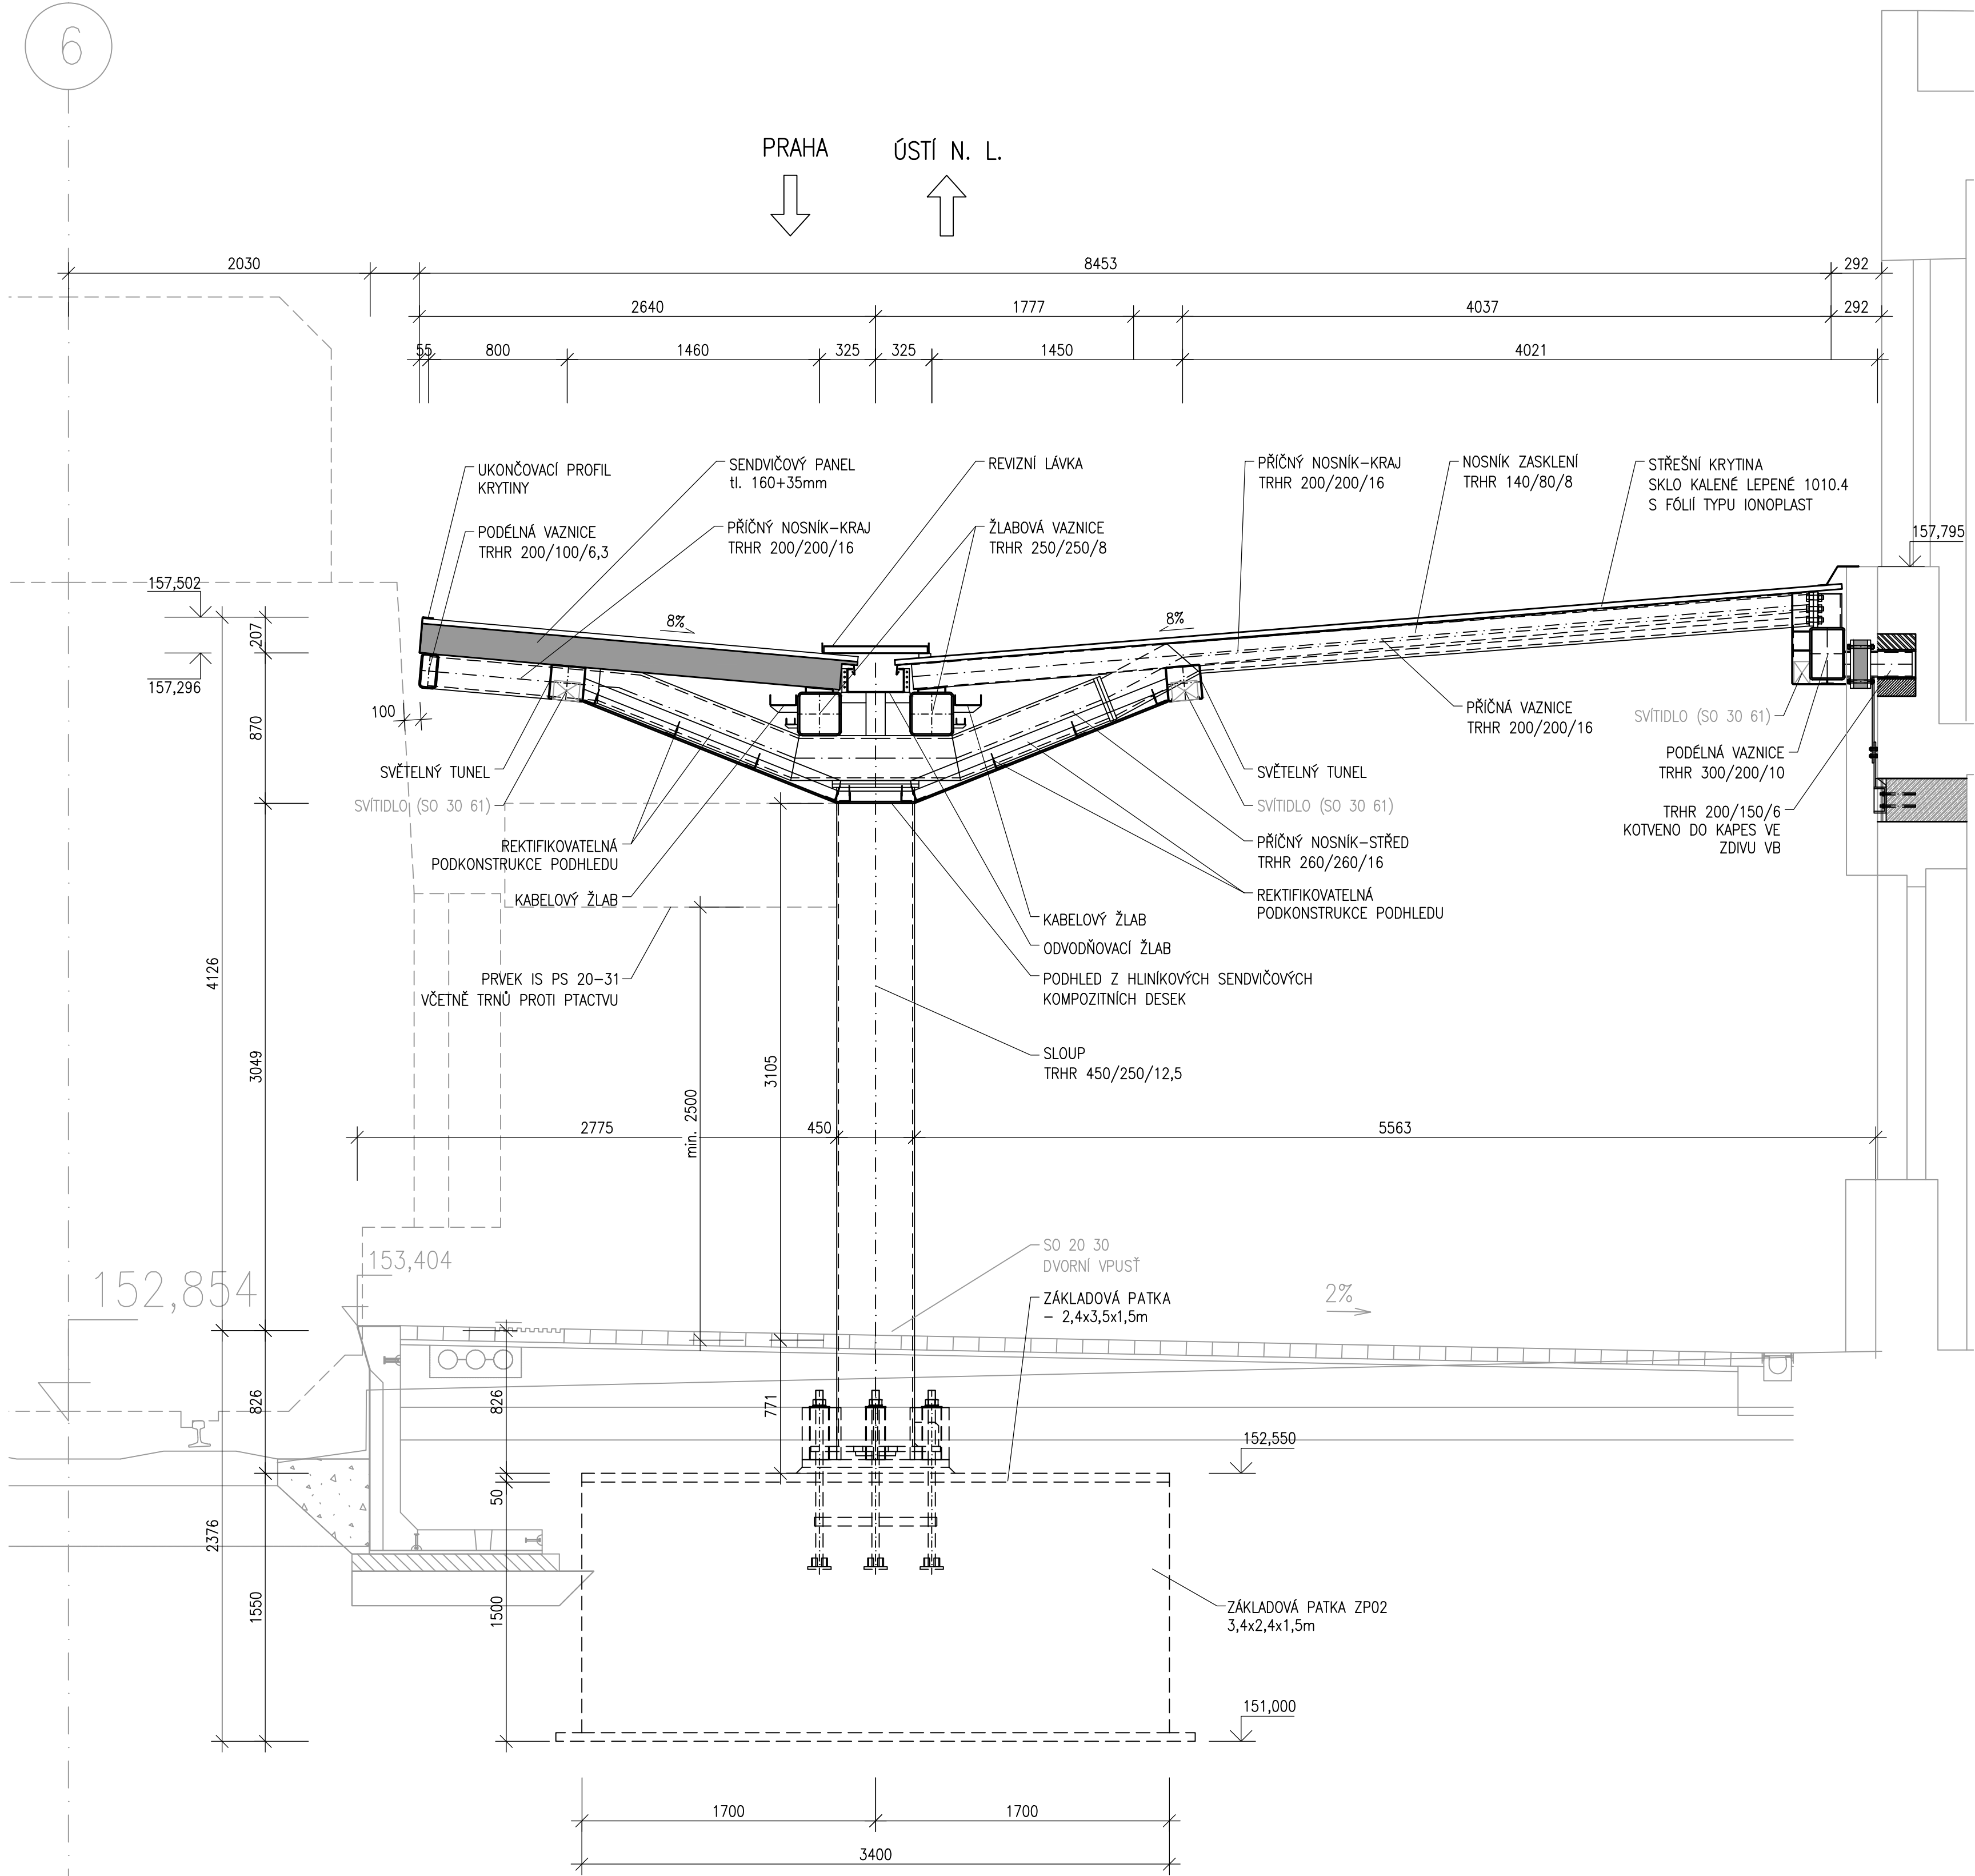

PŘÍČNÝ ŘEZ B-B (km 495,100)
M 1:25

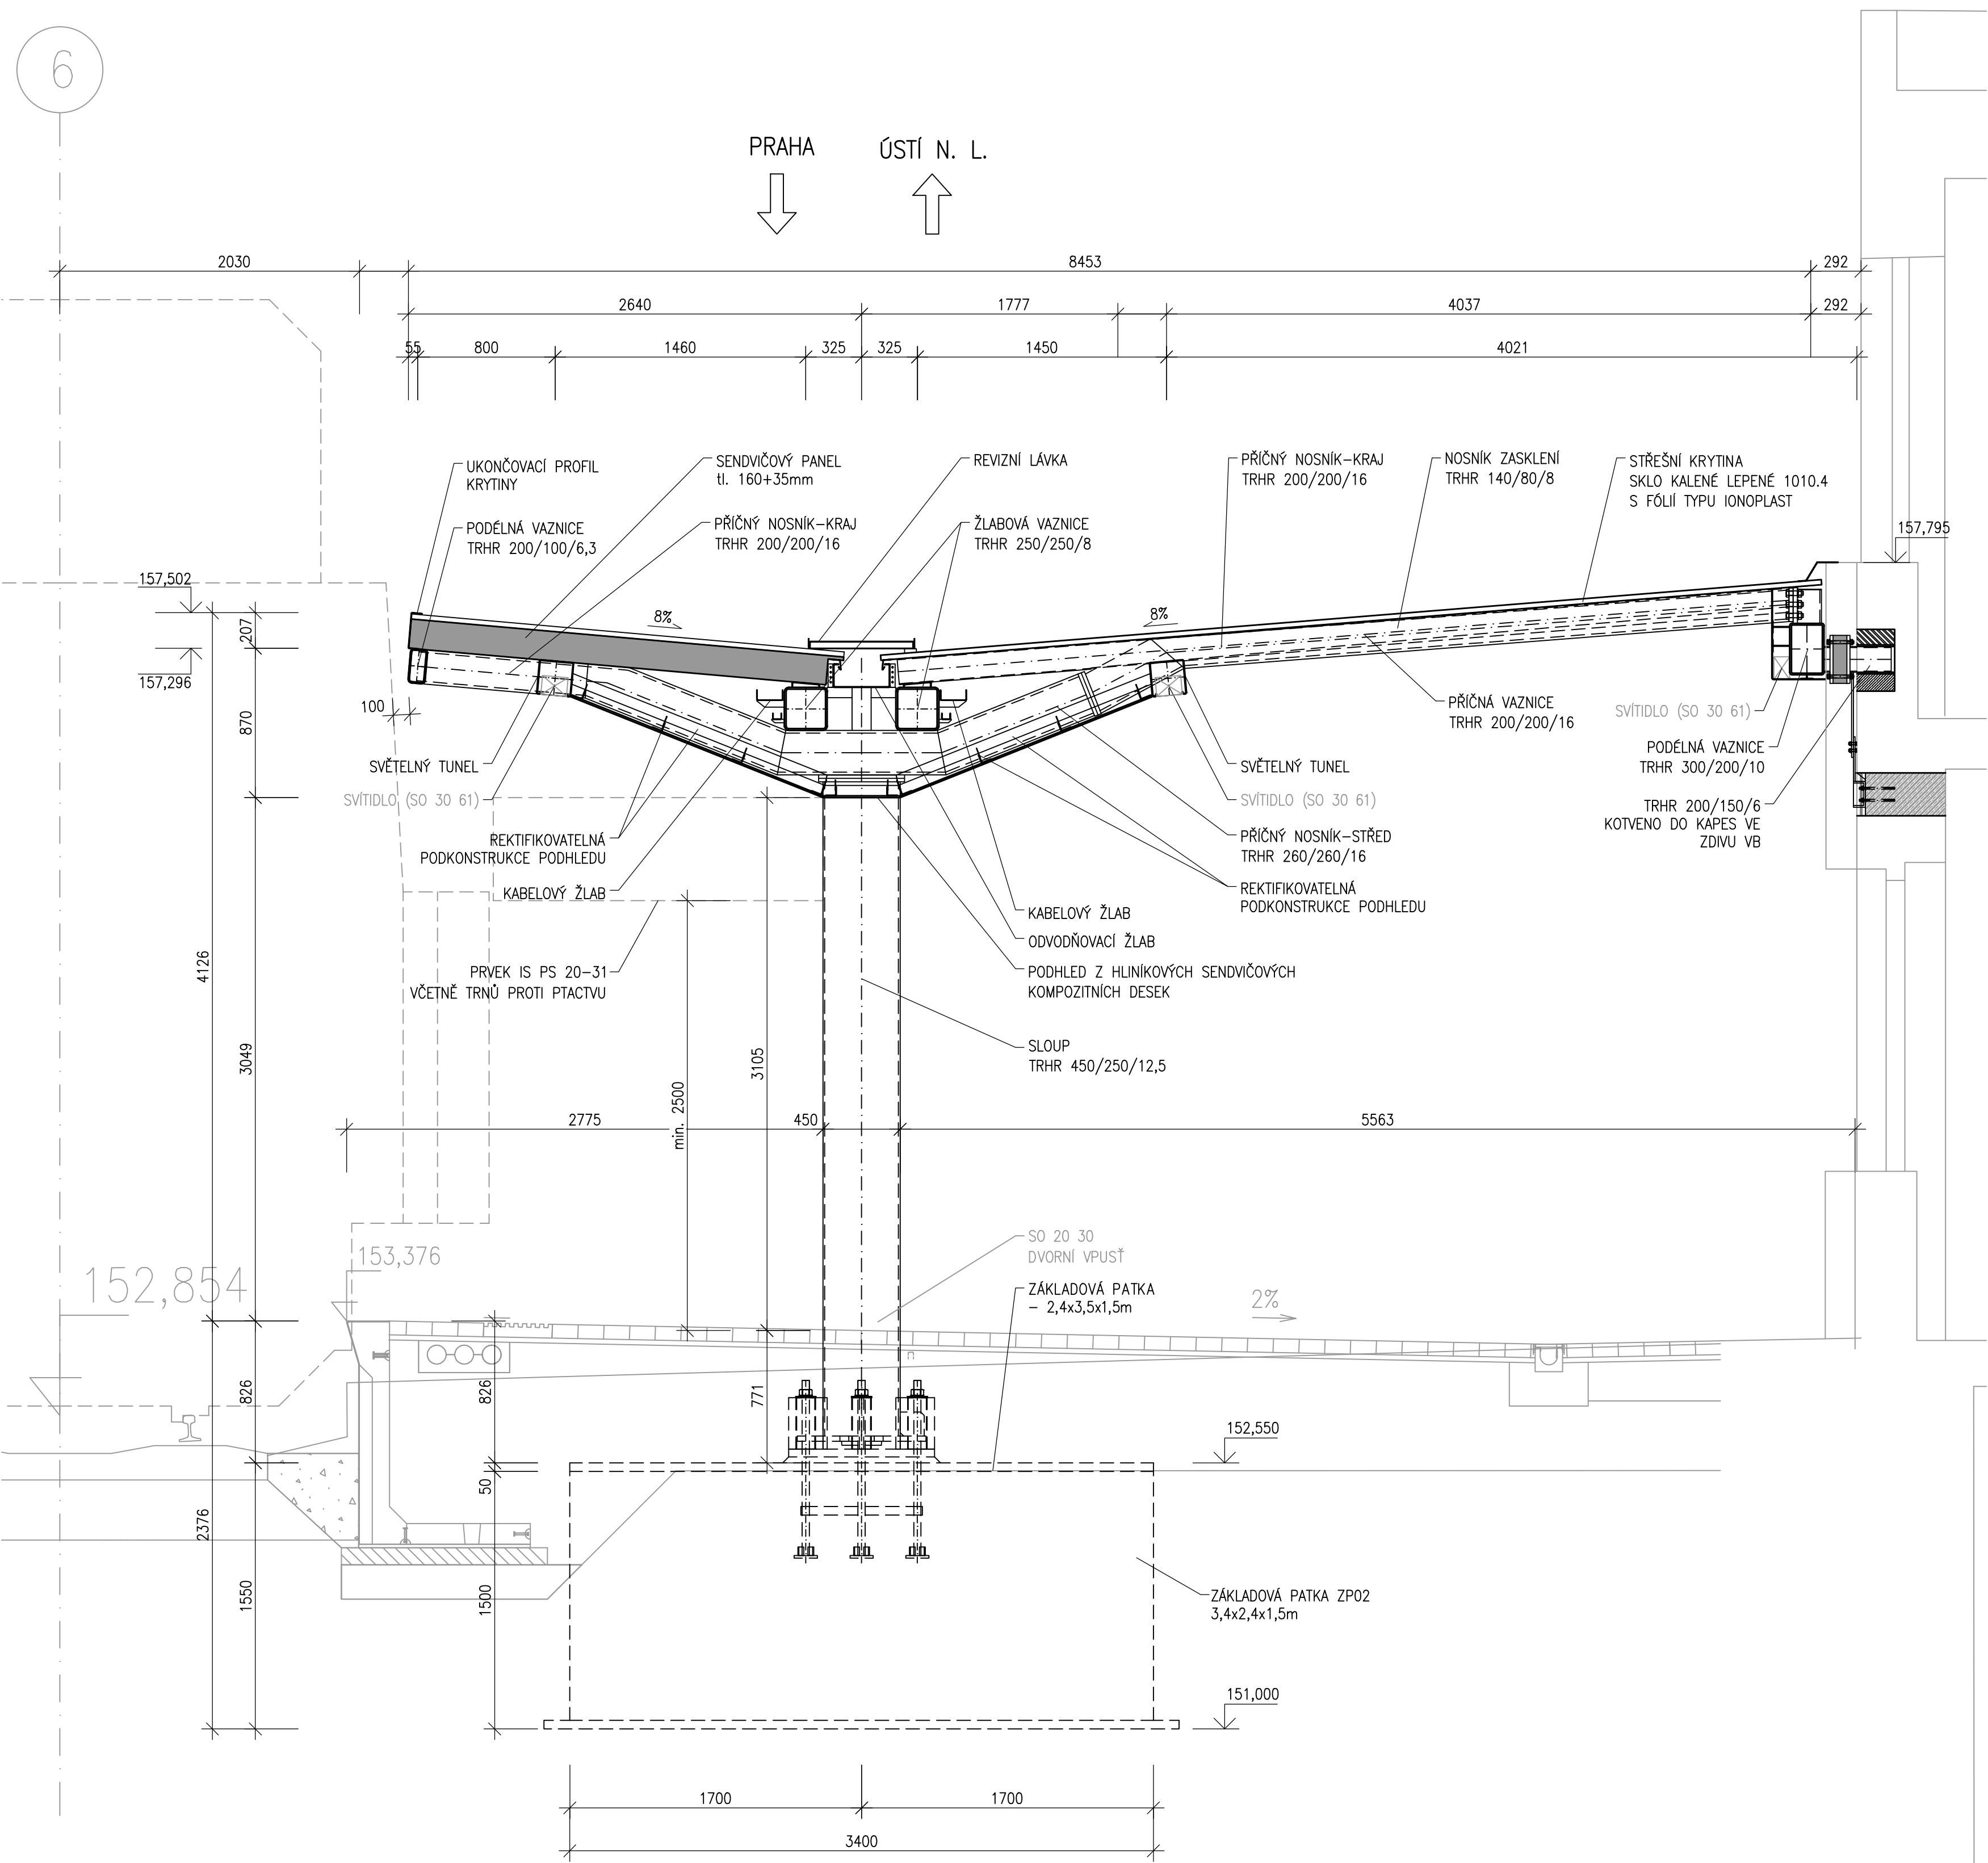

SO 20-20
ČÁST E.2.2

Číslo změny:	Obsah změny:	Datum změny:
01	-	-
02	-	-
03	-	-

Objednatel: Správa železniční dopravní cesty, s.p.
Dlážděná 1003/7, 110 00 Praha 1
Stavební správa západ
Sokolovská 278/1855, 190 00 Praha 9

Sdružení: SPEU + SP ŽST Lovosice, nástupiště_P
SUDOP PRAHA a.s.
Olšanská 1a, 130 80 Praha
Tel.: +420 267 094 305
E-mail: praha@sudop.eu

Zpracovatel částí: SUDOP EU a.s.
Olšanská 1a, 130 80 Praha
Tel.: +420 267 094 305
E-mail: info@sudop.eu

Vedoucí střediska: Ing. Radek Křupka
Odpovědný projektant částí: Ing. Radek Křupka
Vypracoval: Ing. Martin Dvouletý
Kontroloval: Ing. Radek Křupka

Název akce: REKONSTRUKCE NÁSTUPIŠŤ A ZŘÍZENÍ BEZBARIÉROVÝCH PŘÍSTUPŮ V ŽST. LOVOSICE
Číslo smlouvy: 17-030.640
Projektový stupeň: DSP

Část: SO 20-20 Úprava zastřešení nástupiště č. 1
Datum: 04 / 2021
Číslo části: E.2.2

Název přílohy: PŘÍČNÉ ŘEZY
Měřítko: 1:25
Počet formátů: 12x A4
Číslo přílohy: 4