


VYTYČOVACÍ VÝKRES
MĚŘÍTKO 1:500

PŘESNOST VYTÝČENÍ DLE ČSN 73 0420-1,2
SOUŘADNÝ SYSTÉM S-JTSK
VÍŠKOVÝ SYSTÉM Bpv

*žst. Lovosice


17	$v=40\text{km/h}$, $u\dot{z}.d.661\text{m}$
15	$v=40\text{km/h}$, $u\dot{z}.d.641\text{m}$
13	$v=40\text{km/h}$, $u\dot{z}.d.546\text{m}$
11	$v=40\text{km/h}$, $u\dot{z}.d.546\text{m}$

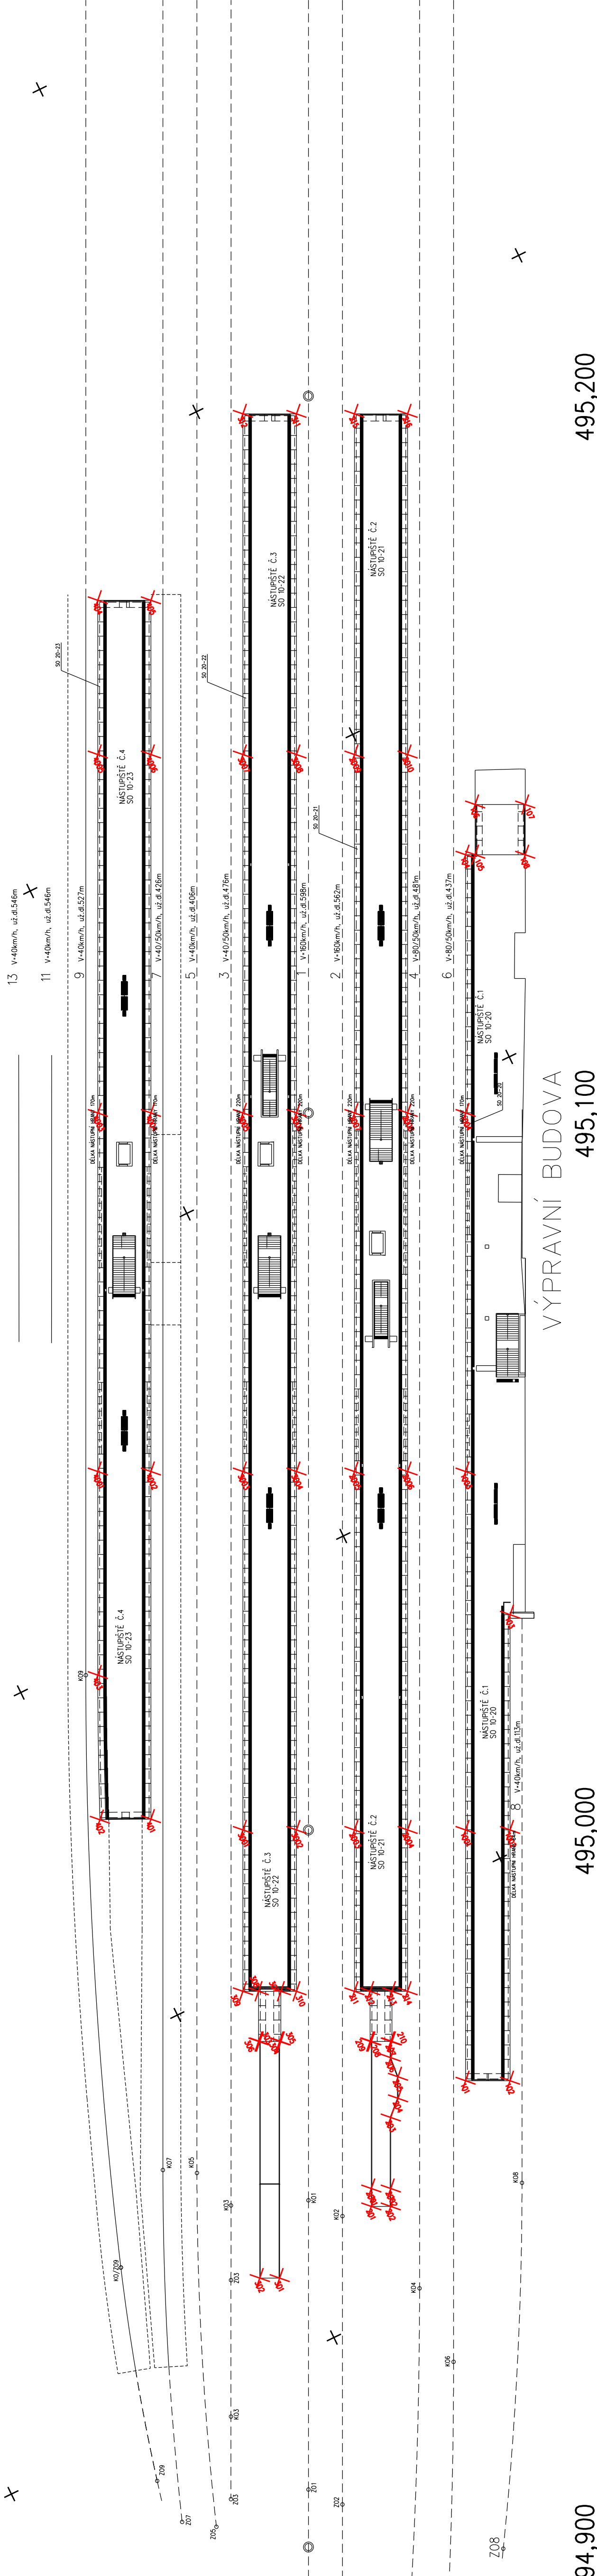

VÝPRAVNÍ BUDOVA
495,100

495,000

495,200

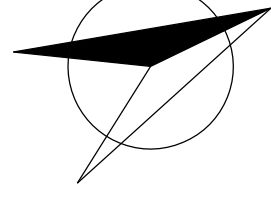
$$\begin{array}{r} 761869.000 \\ + 992850.000 \\ \hline \end{array}$$

EVROPSKÁ UNIE
Evropské strukturální a investiční fondy
Operační program doprava



Ministerstvo dopravy
Státní fond dopravní
infrastruktury

SO 10-22
ČÁST E.1.2

VÝŠKOVÝ SYSTÉM BpV

SOUŘADNICOVÝ SYSTÉM S-JTSK

Číslo změny:	Obsah změny:	Datum změny:
01	ZAPRACOVÁNÍ PŘÍPOMINEK VŮZ	05 / 2021
02	-	-
03	-	-

Objednatel:

Objednatel: Správa železniční dopravní cesty, s.o.
Pláňská 1003/7 410 00 Brno 1

Sokolovská 278/1955, 190 00 Praha 9

Sdružení: SPEU + SP ŽST Lovosice nástupiště P^u



SUDOP EU a.s.
Olšanská 1a, 130 80 Praha
Tel.: +420 267 094 305
E-mail: info@sudop.eu.cz

Zpracovatel částí:



PETR VIDLÁK

Středisko:
PROJEKTOVÉ STŘEDISKO ÚSTÍ NAD LABEM

Vedoucí střediska: /	-
Odpovědný projektant SO, IO, PS:	

	Odpovědný projektant SO, IO, I
--	--------------------------------

	Odpovědný projektant SO, IO, I
--	--------------------------------

Název akce:

REKONSTRUKCE NÁSTUPIŠŤ A ZŘÍZENÍ BEZBARIÉROVÝCH PŘÍSTUPŮ V ŽST. LOVOSICE

Projektový stupeň: 17-030.640

název PS/SO:	
--------------	--

STAVEBNÍ ČÁST - NÁSTUPIŠTĚ
SO 10-22 Nástupiště č.3

E.1.2

Název přílohy:

Počet formátů:	
----------------	--

1

0	5 x A4
---	--------

VYTYČOVACÍ VÝKRES

8

DOKUMENT JE UŽÍVAT POUZE VE SMYSLU PŘÍSLUŠNÉ SMLOUVY O DÍLO. ŽADNÁ JEHO ČÁST NEMŮŽE BÝT DÍLE ŽÁKONEM Č. 121/2000 SB. KOPÍROVÁNA NEBO JINÝM ZPŮSOBEM ROZŠÍŘOVÁNA. BEZ SOUHLASU SUDOP EU a. s.